


schaal: 1/100
tweede verdieping: nieuwe
toestand

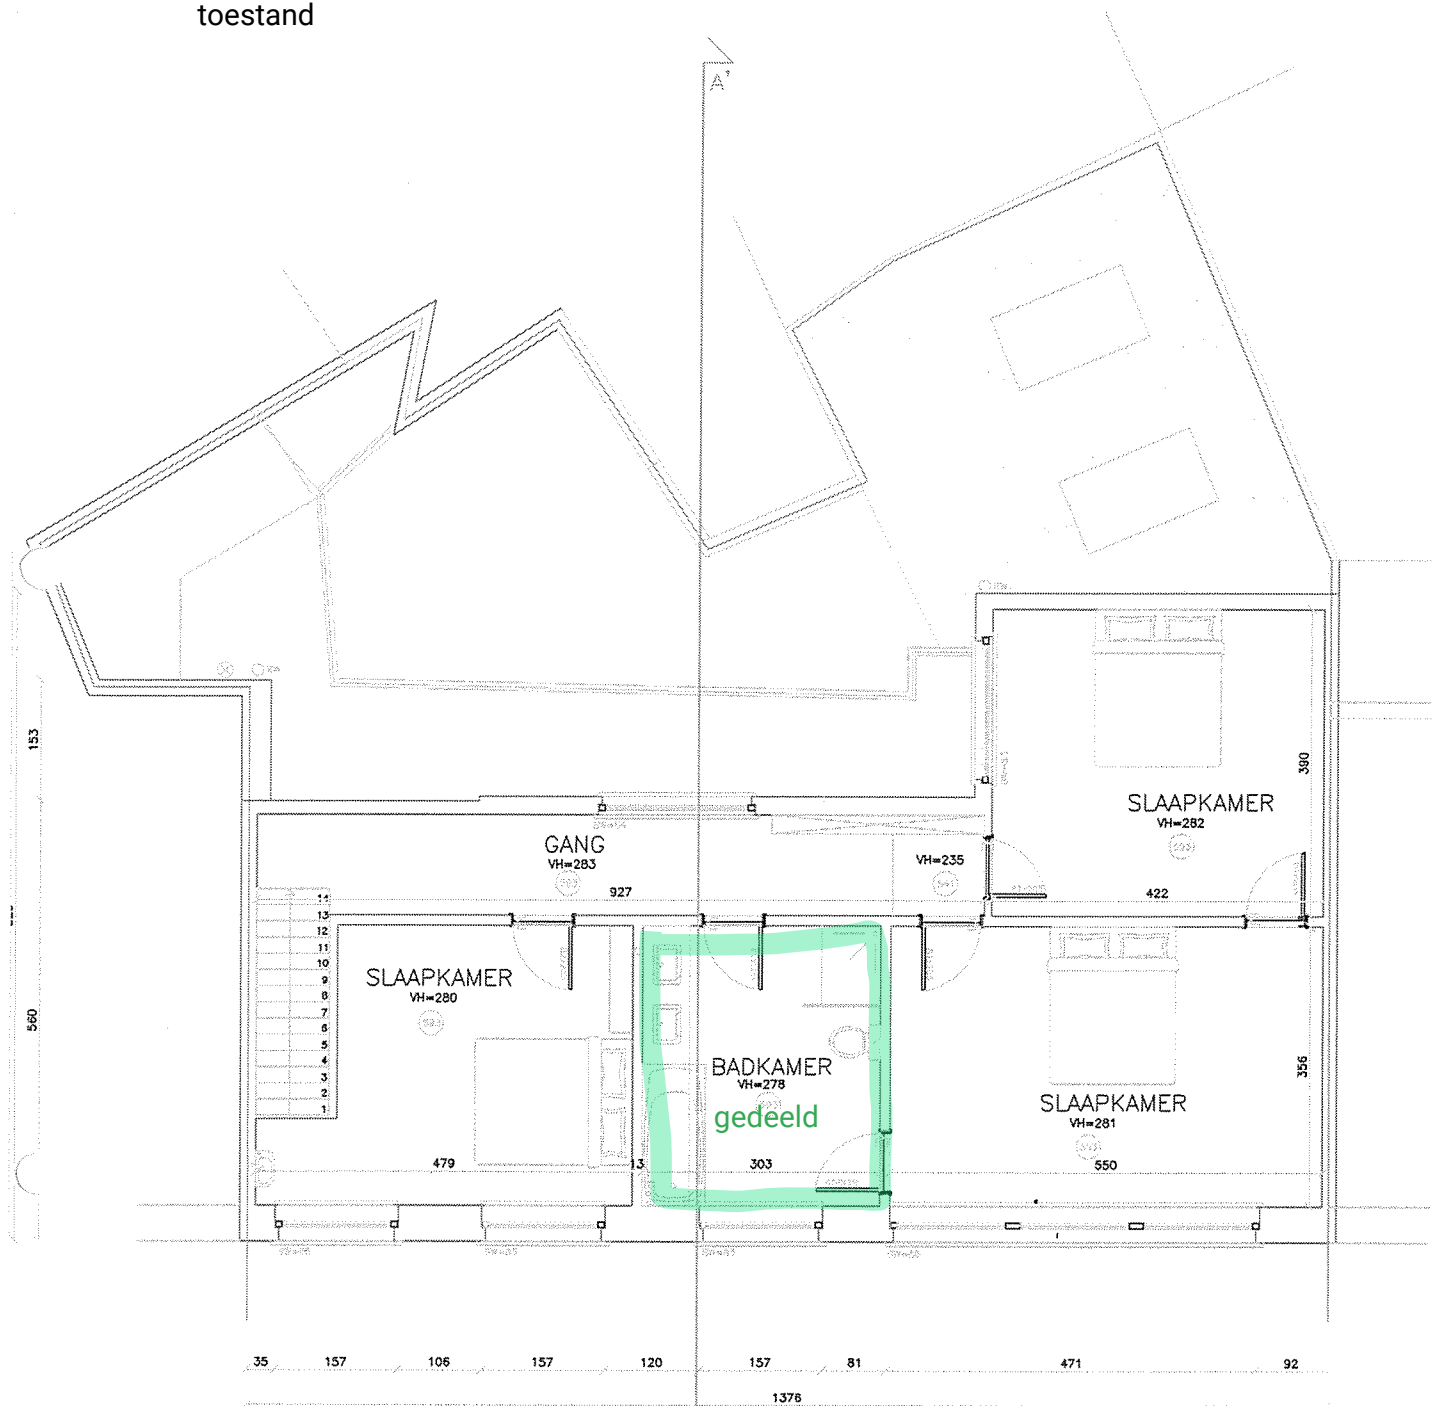

2E VERDIEP

**ZIE BIJZONDERE
VOORWAARDE(N)**