


schaal: 1/100
kelder: nieuwe toestand

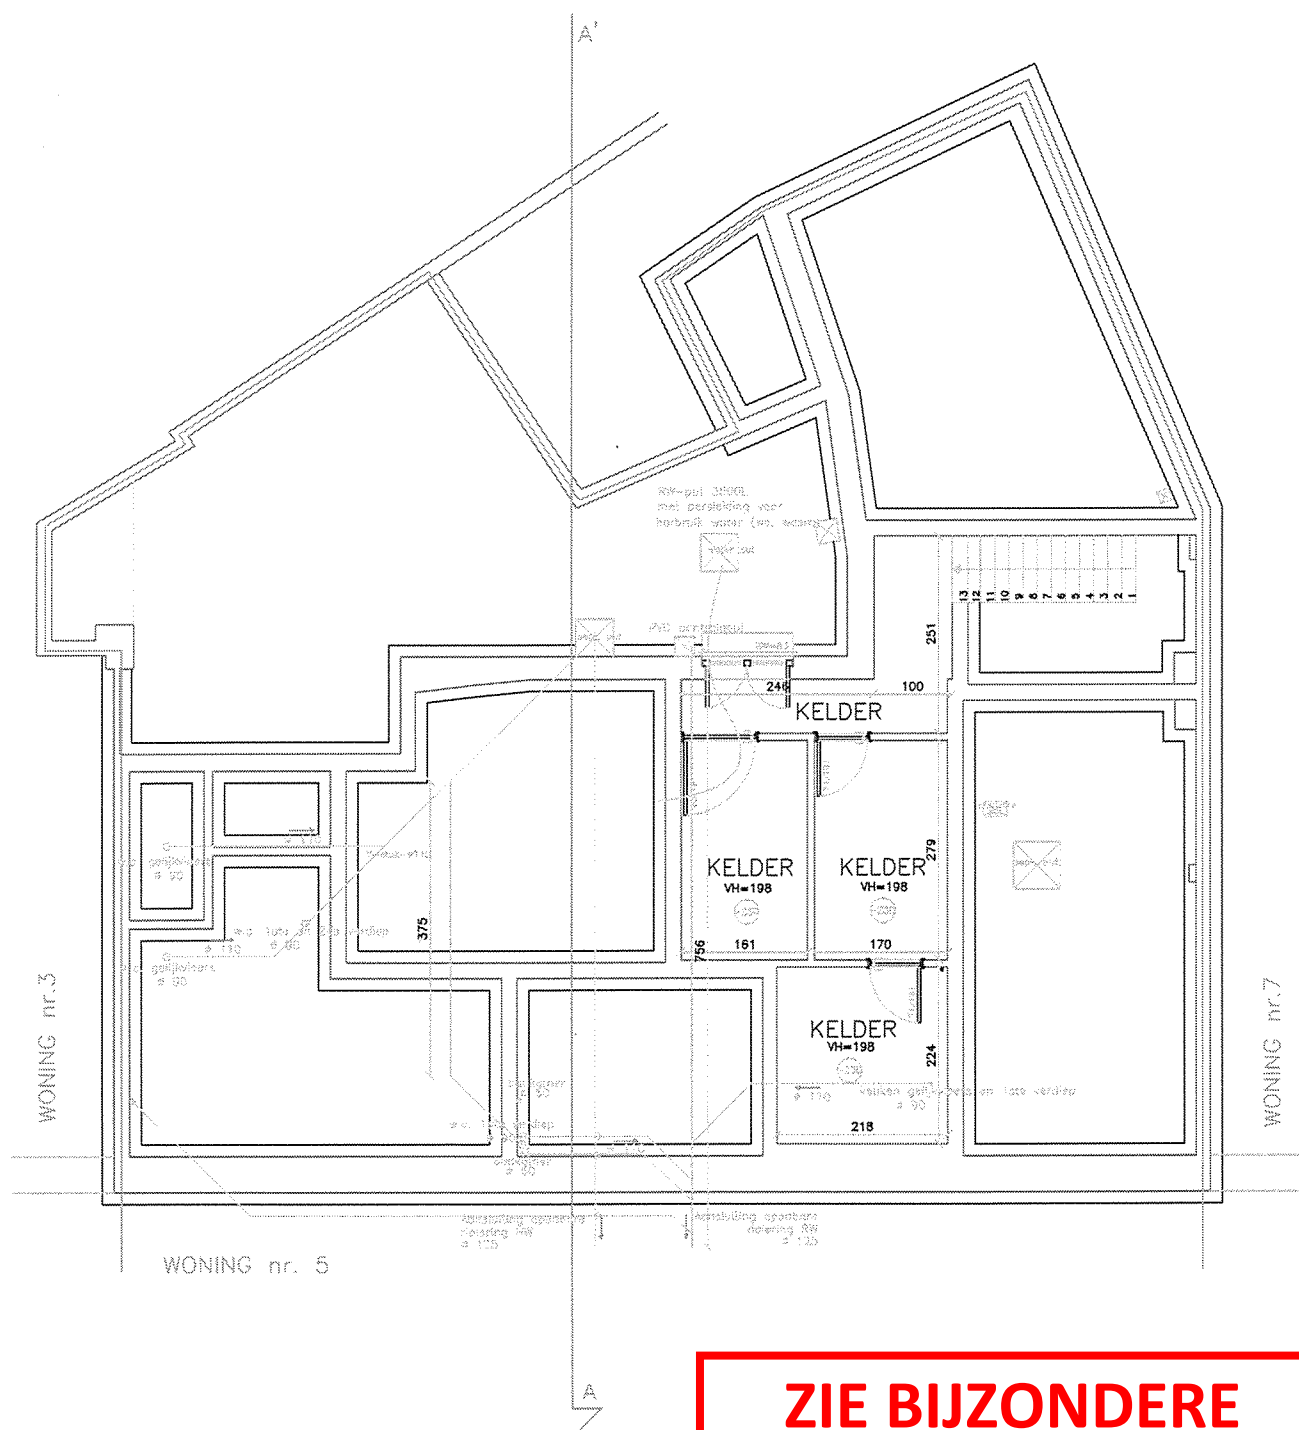

**ZIE BIJZONDERE
VOORWAARDE(N)**