schaal: 1/100
tweede verdieping: bestaande toestand

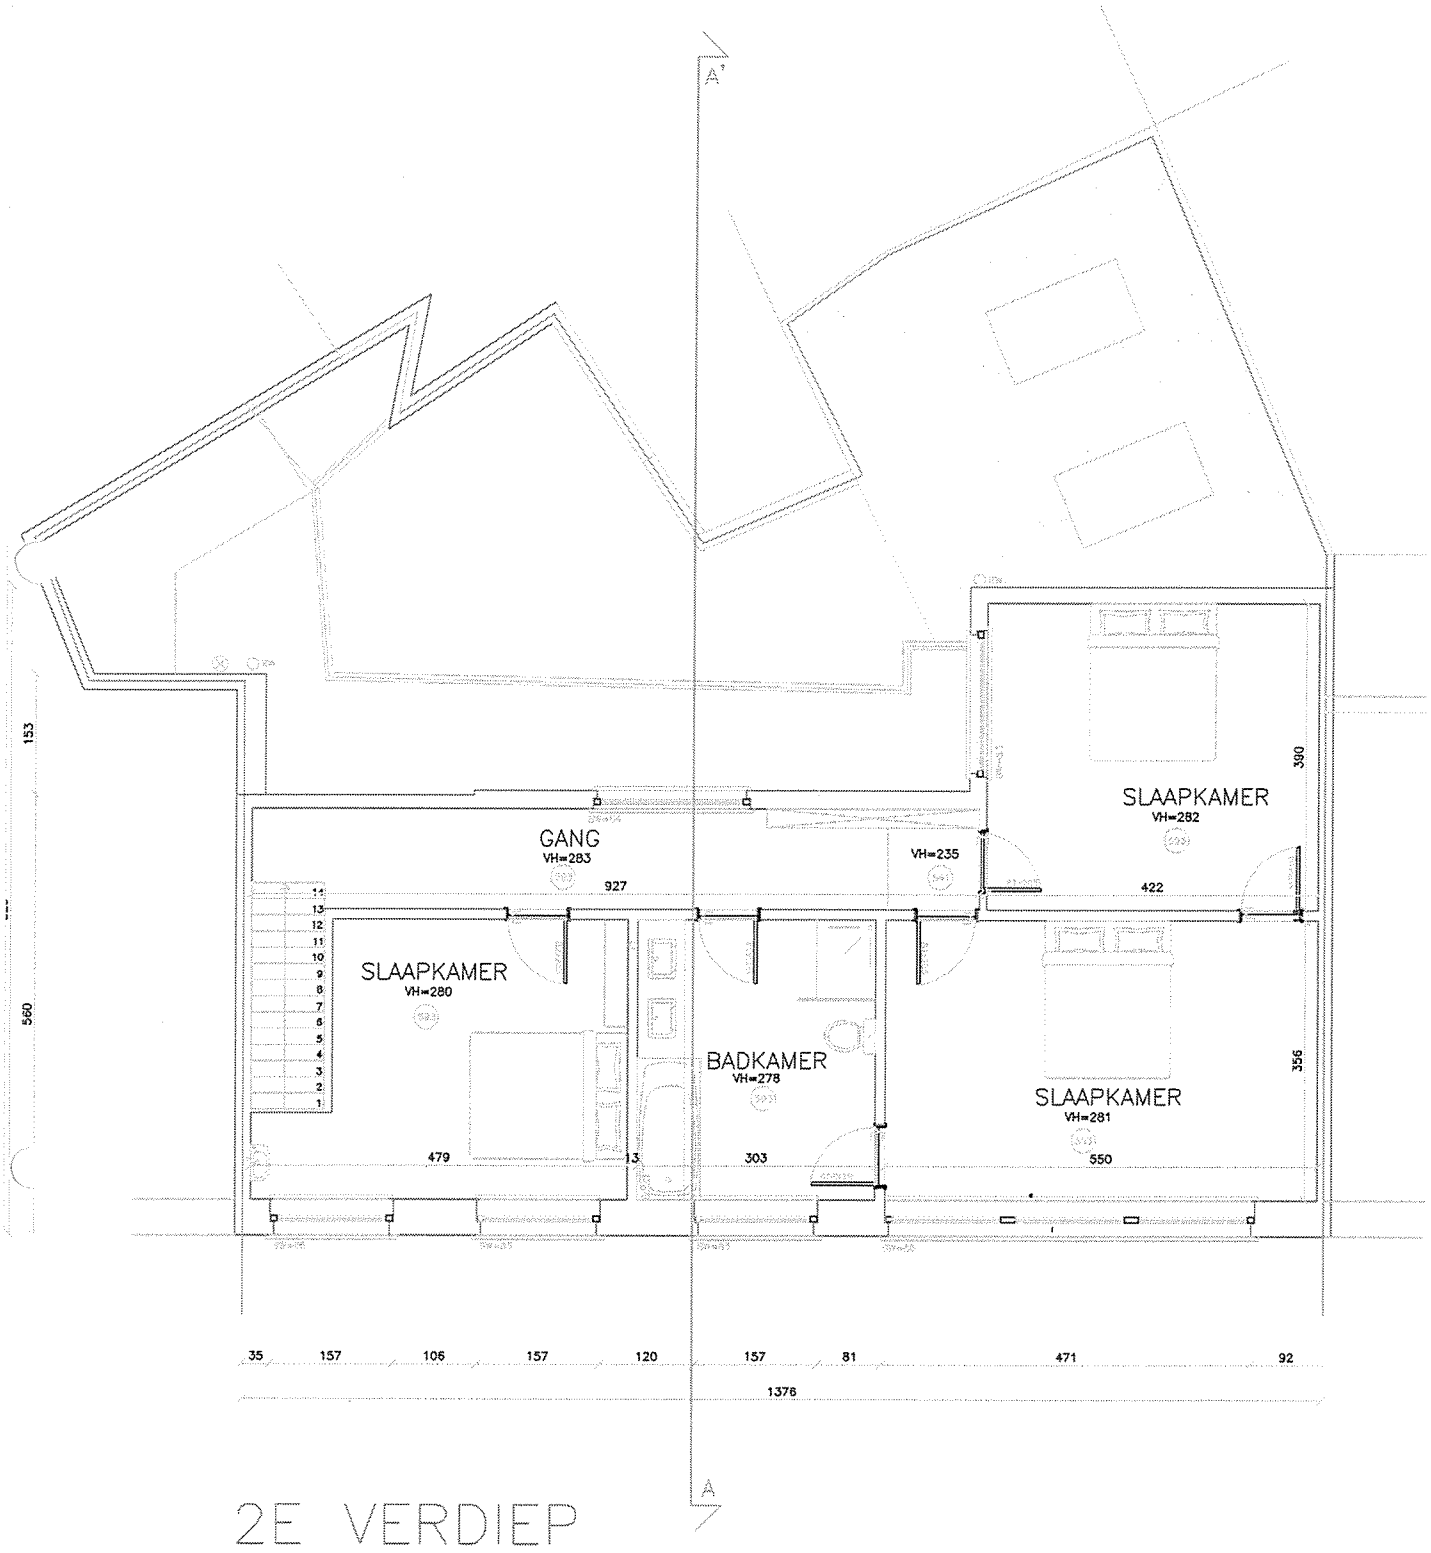

2E VERDIEP