



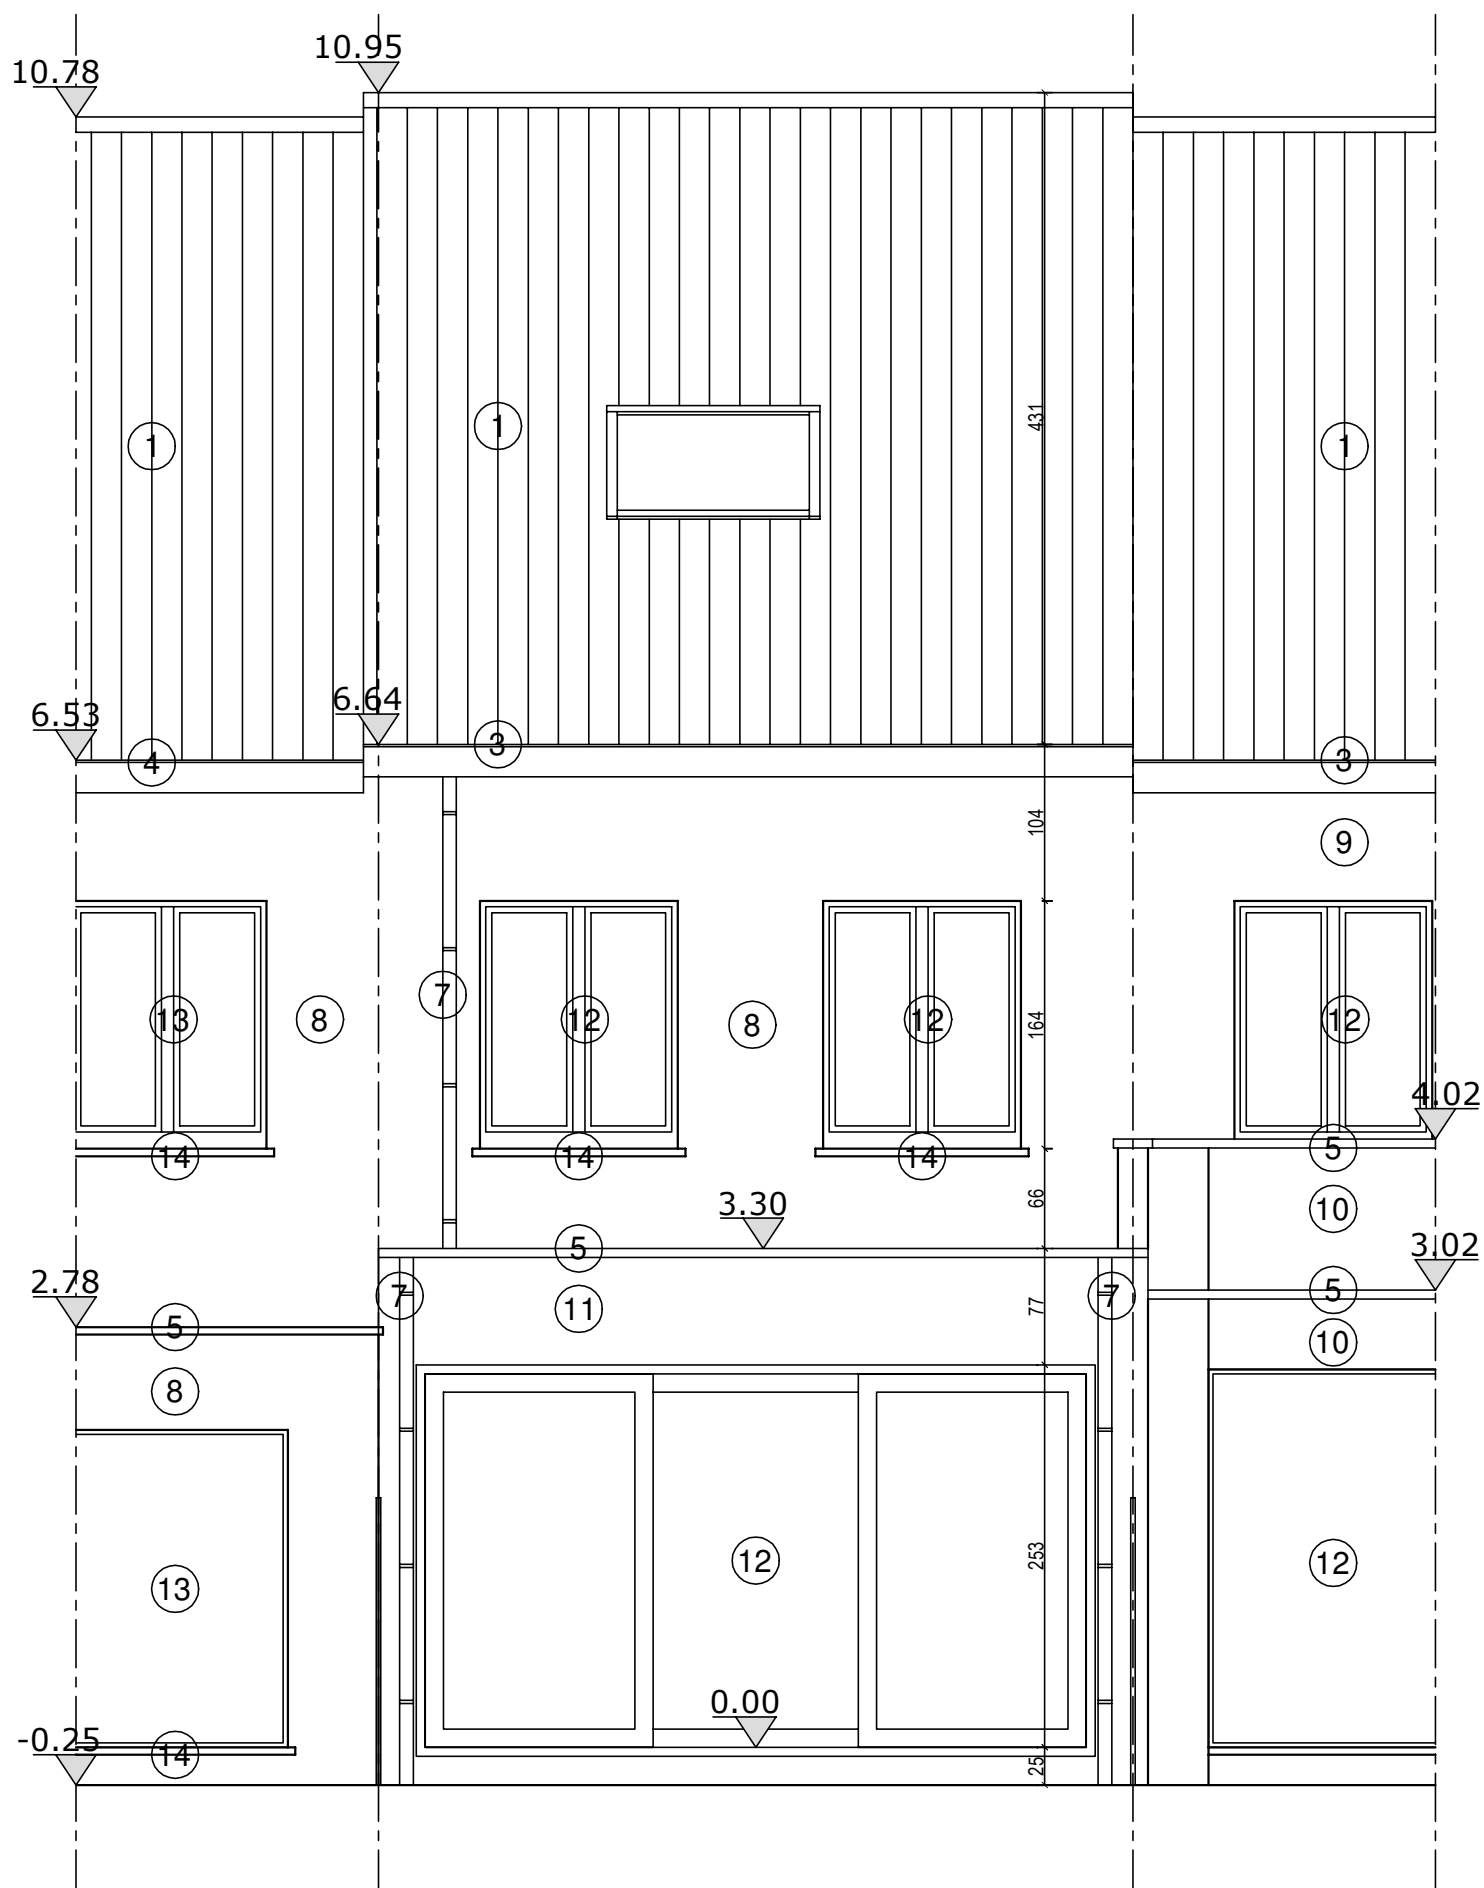

ACHTERGEVEL

NIEUWE TOESTAND

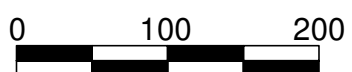

Schaal 1/50