


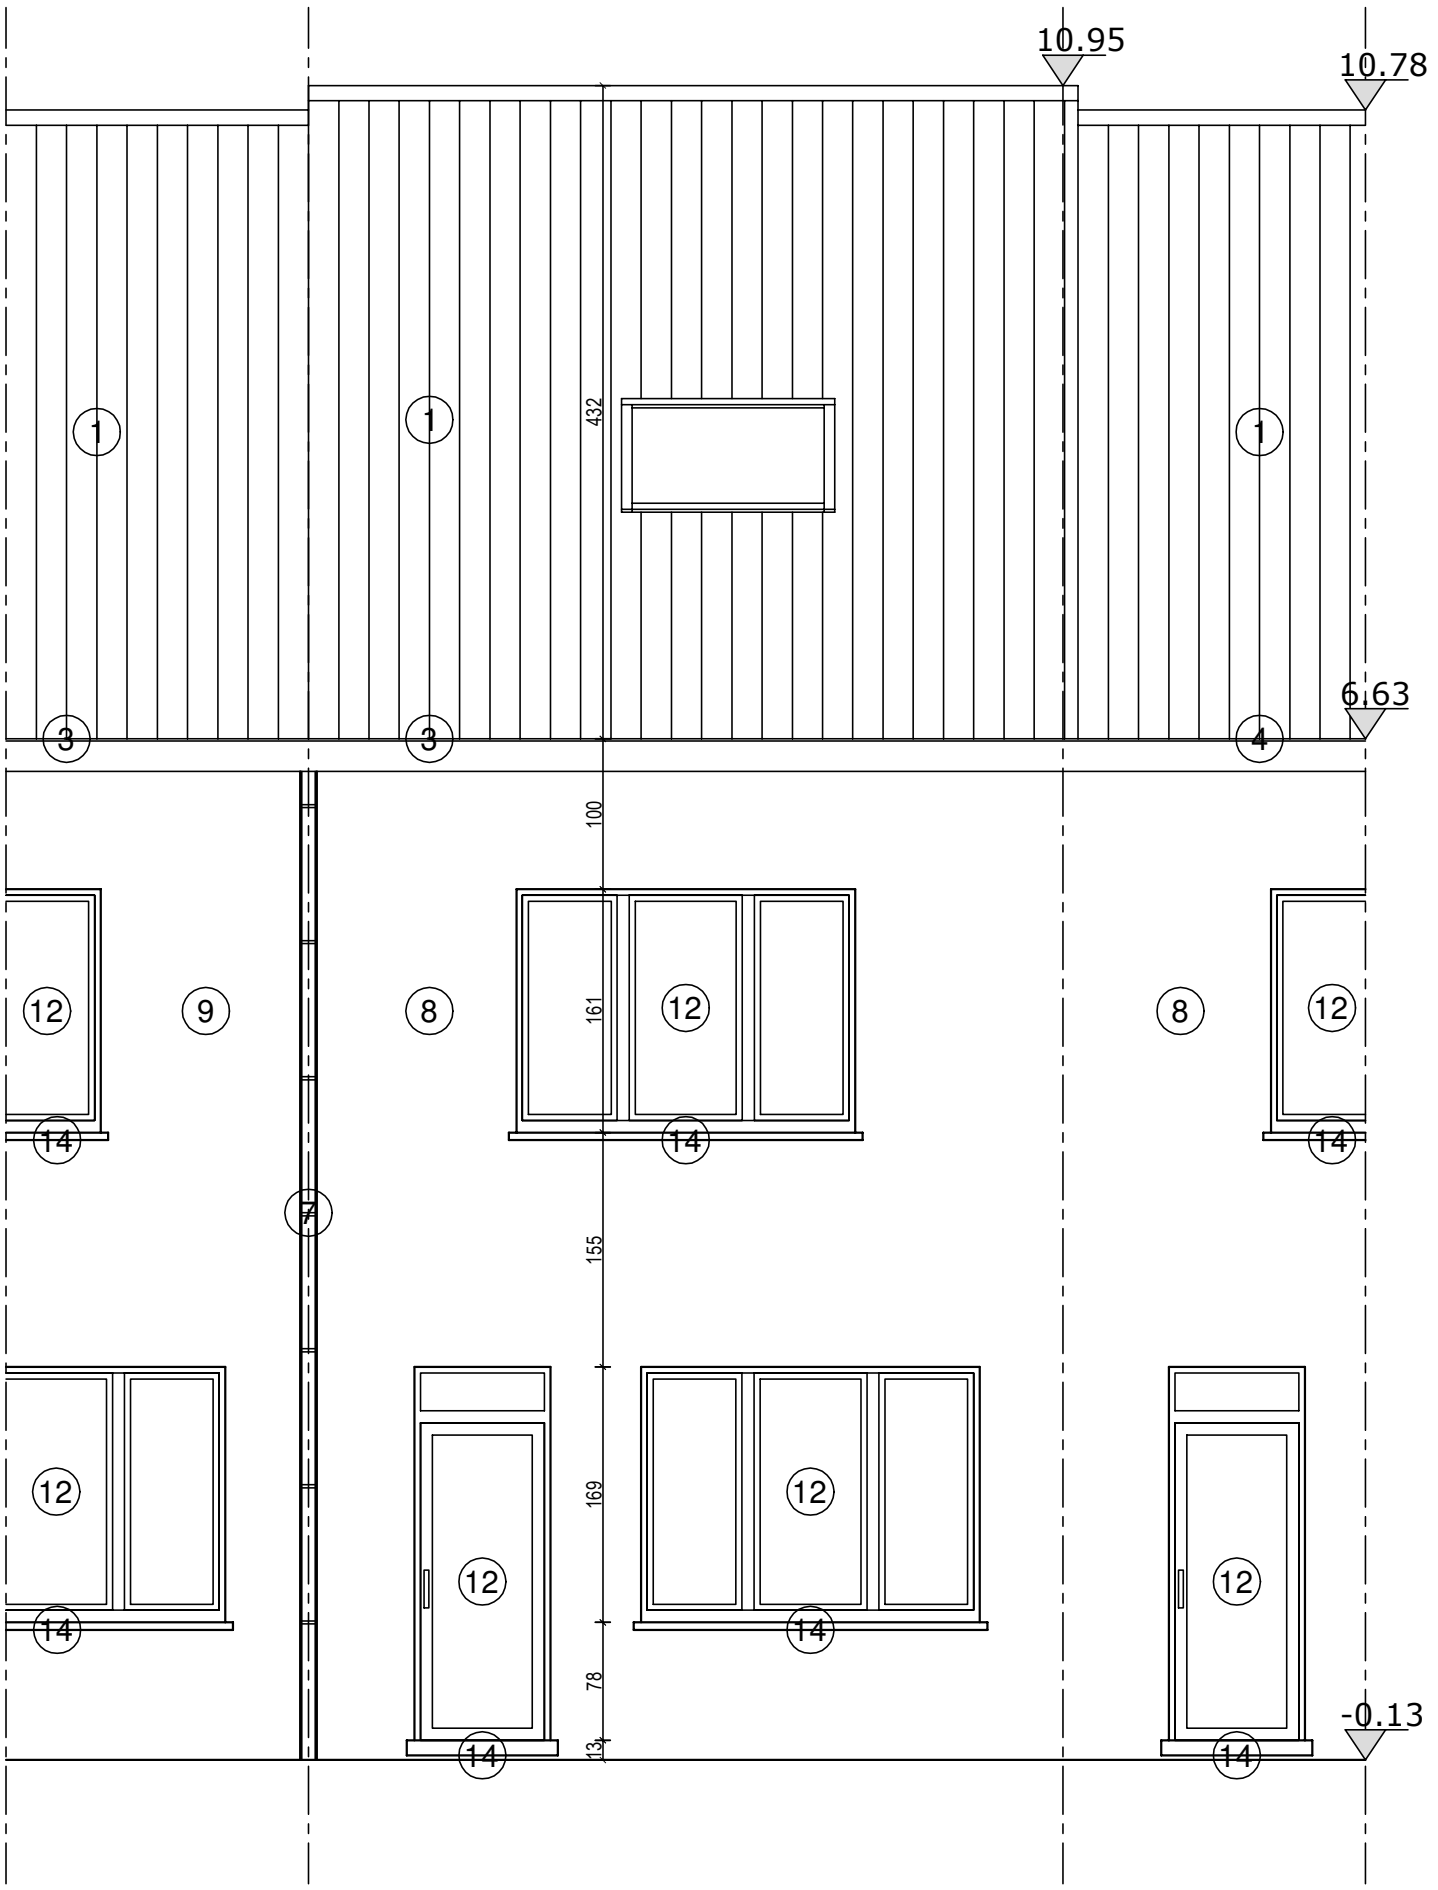

VOORGEVEL
NIEUWE TOESTAND

