


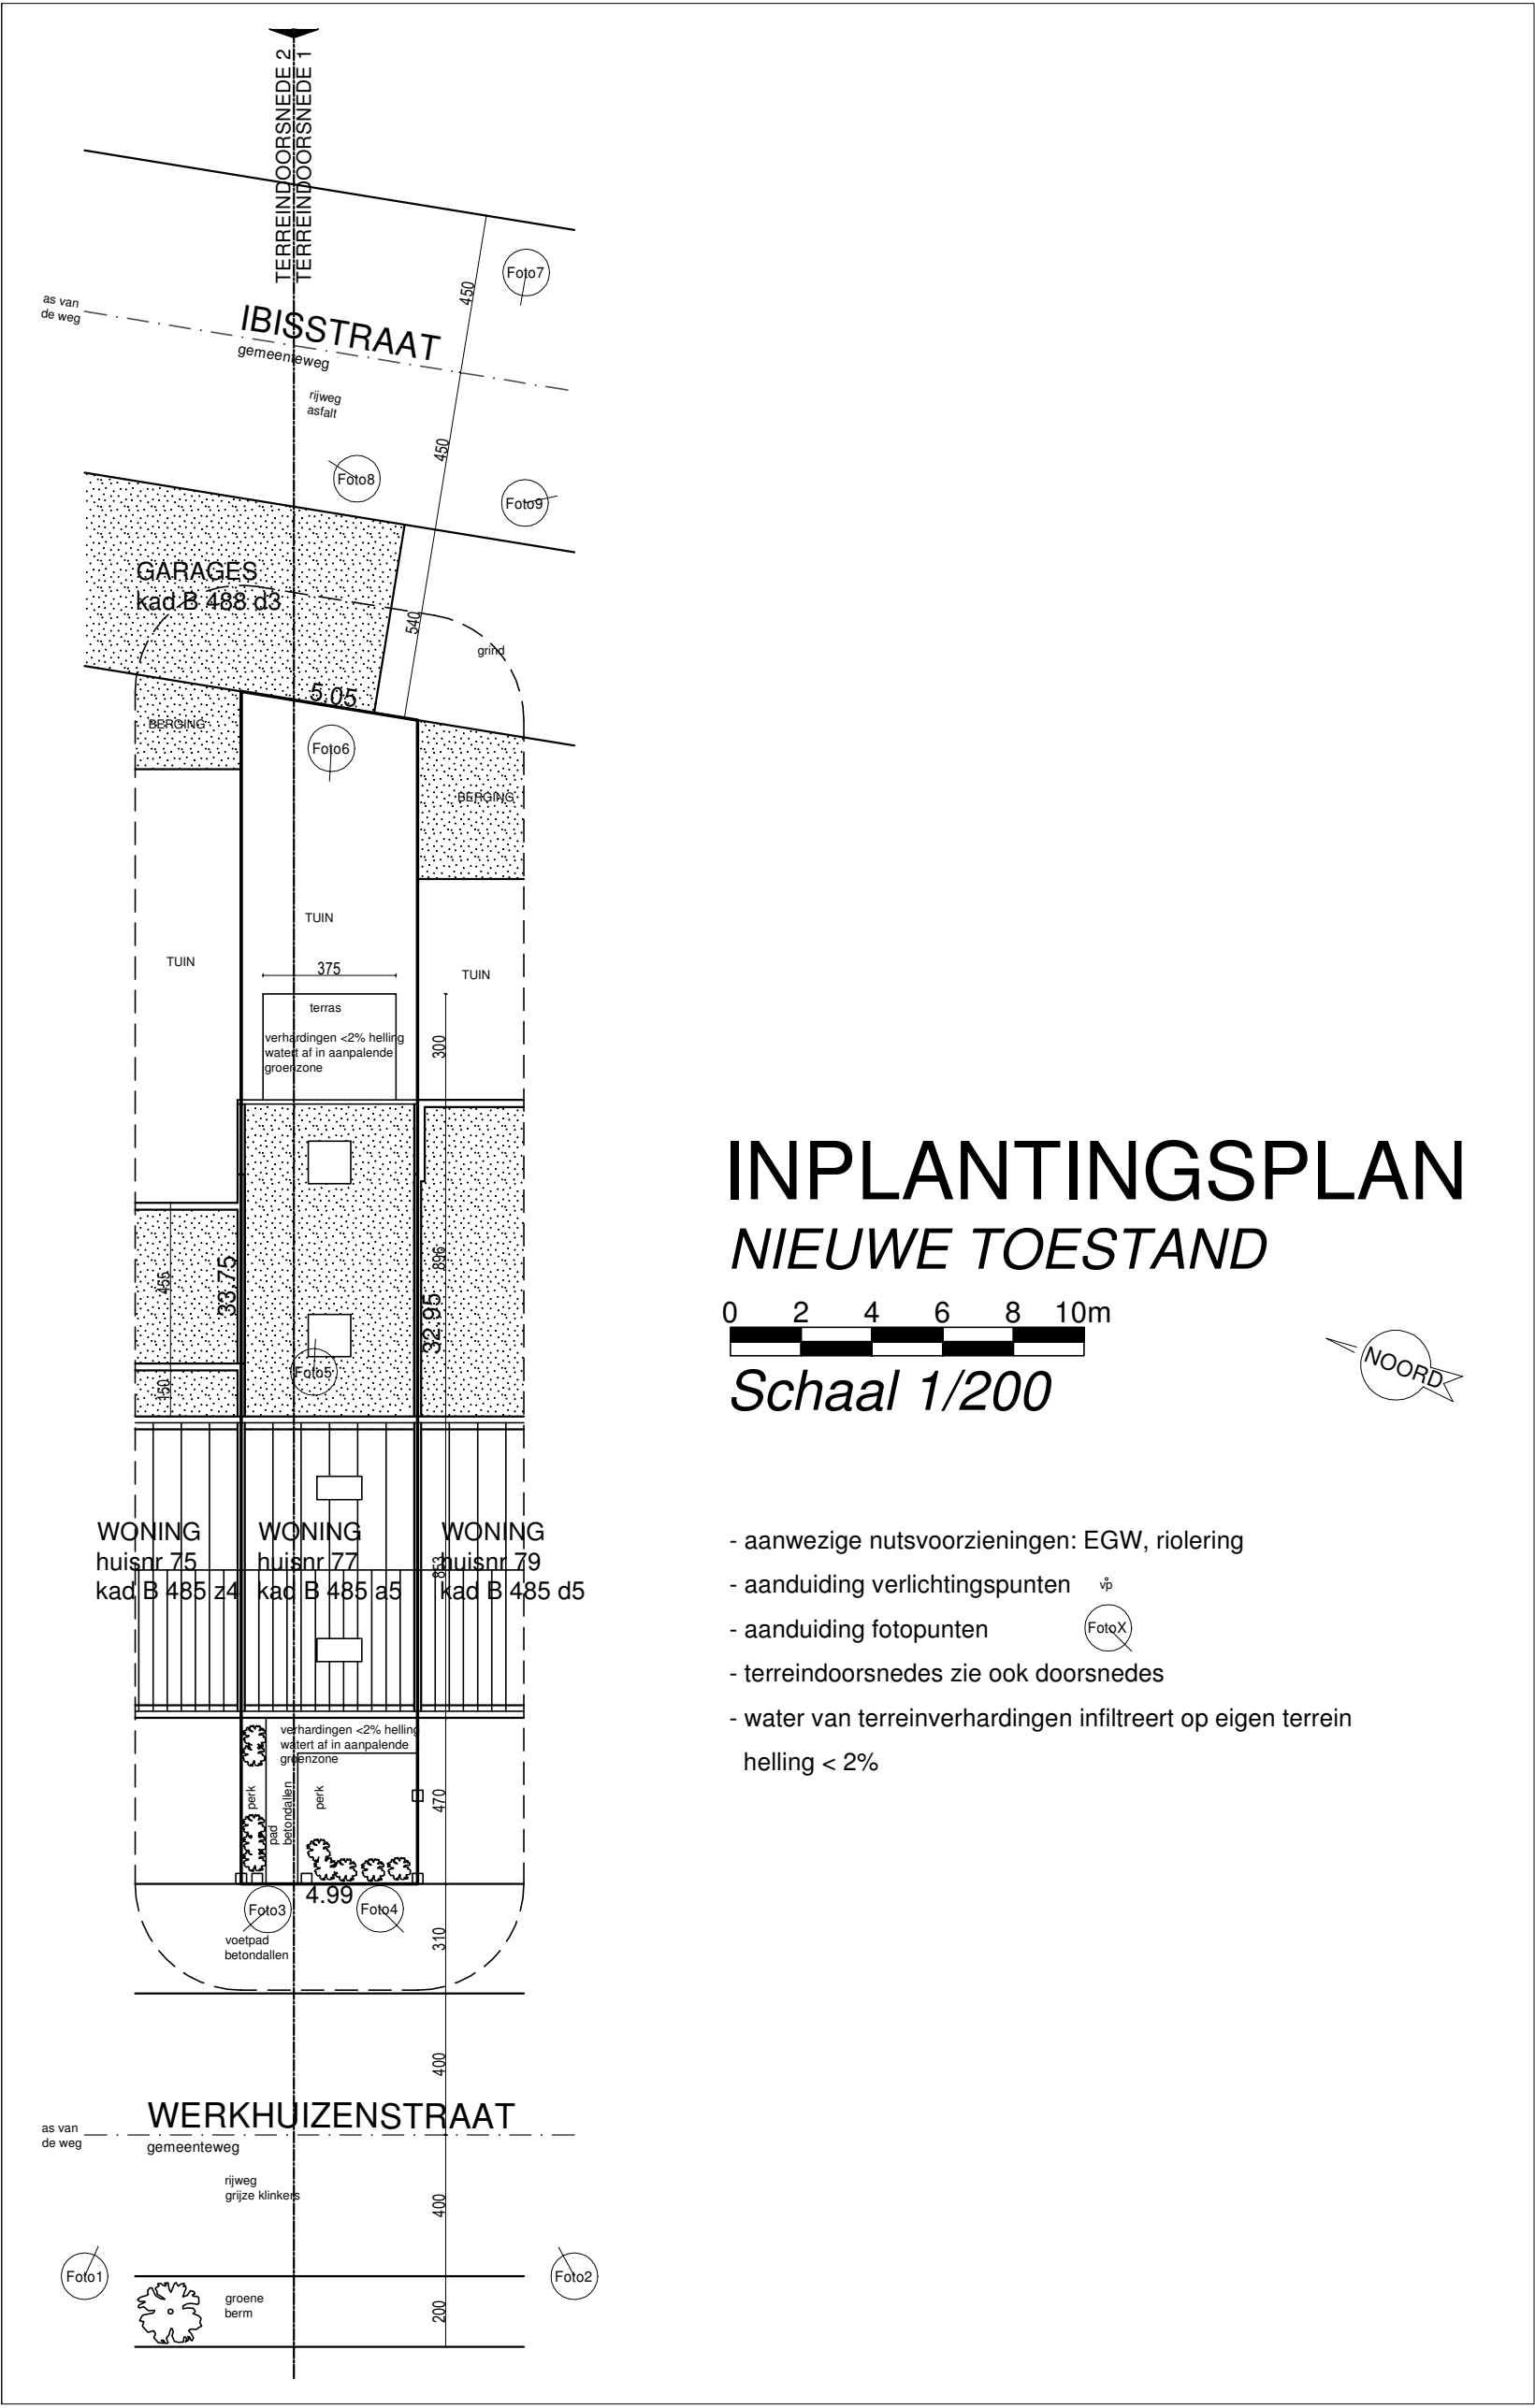

# INPLANTINGSPLAN

## NIEUWE TOESTAND

0 2 4 6 8 10m

Schaal 1/200



- aanwezige nutsvoorzieningen: EGW, riolering
- aanduiding verlichtingspunten 
- aanduiding fotopunten 
- terreindoorsnedes zie ook doorsnedes
- water van terreinverhardingen infiltreert op eigen terrein  
helling < 2%