



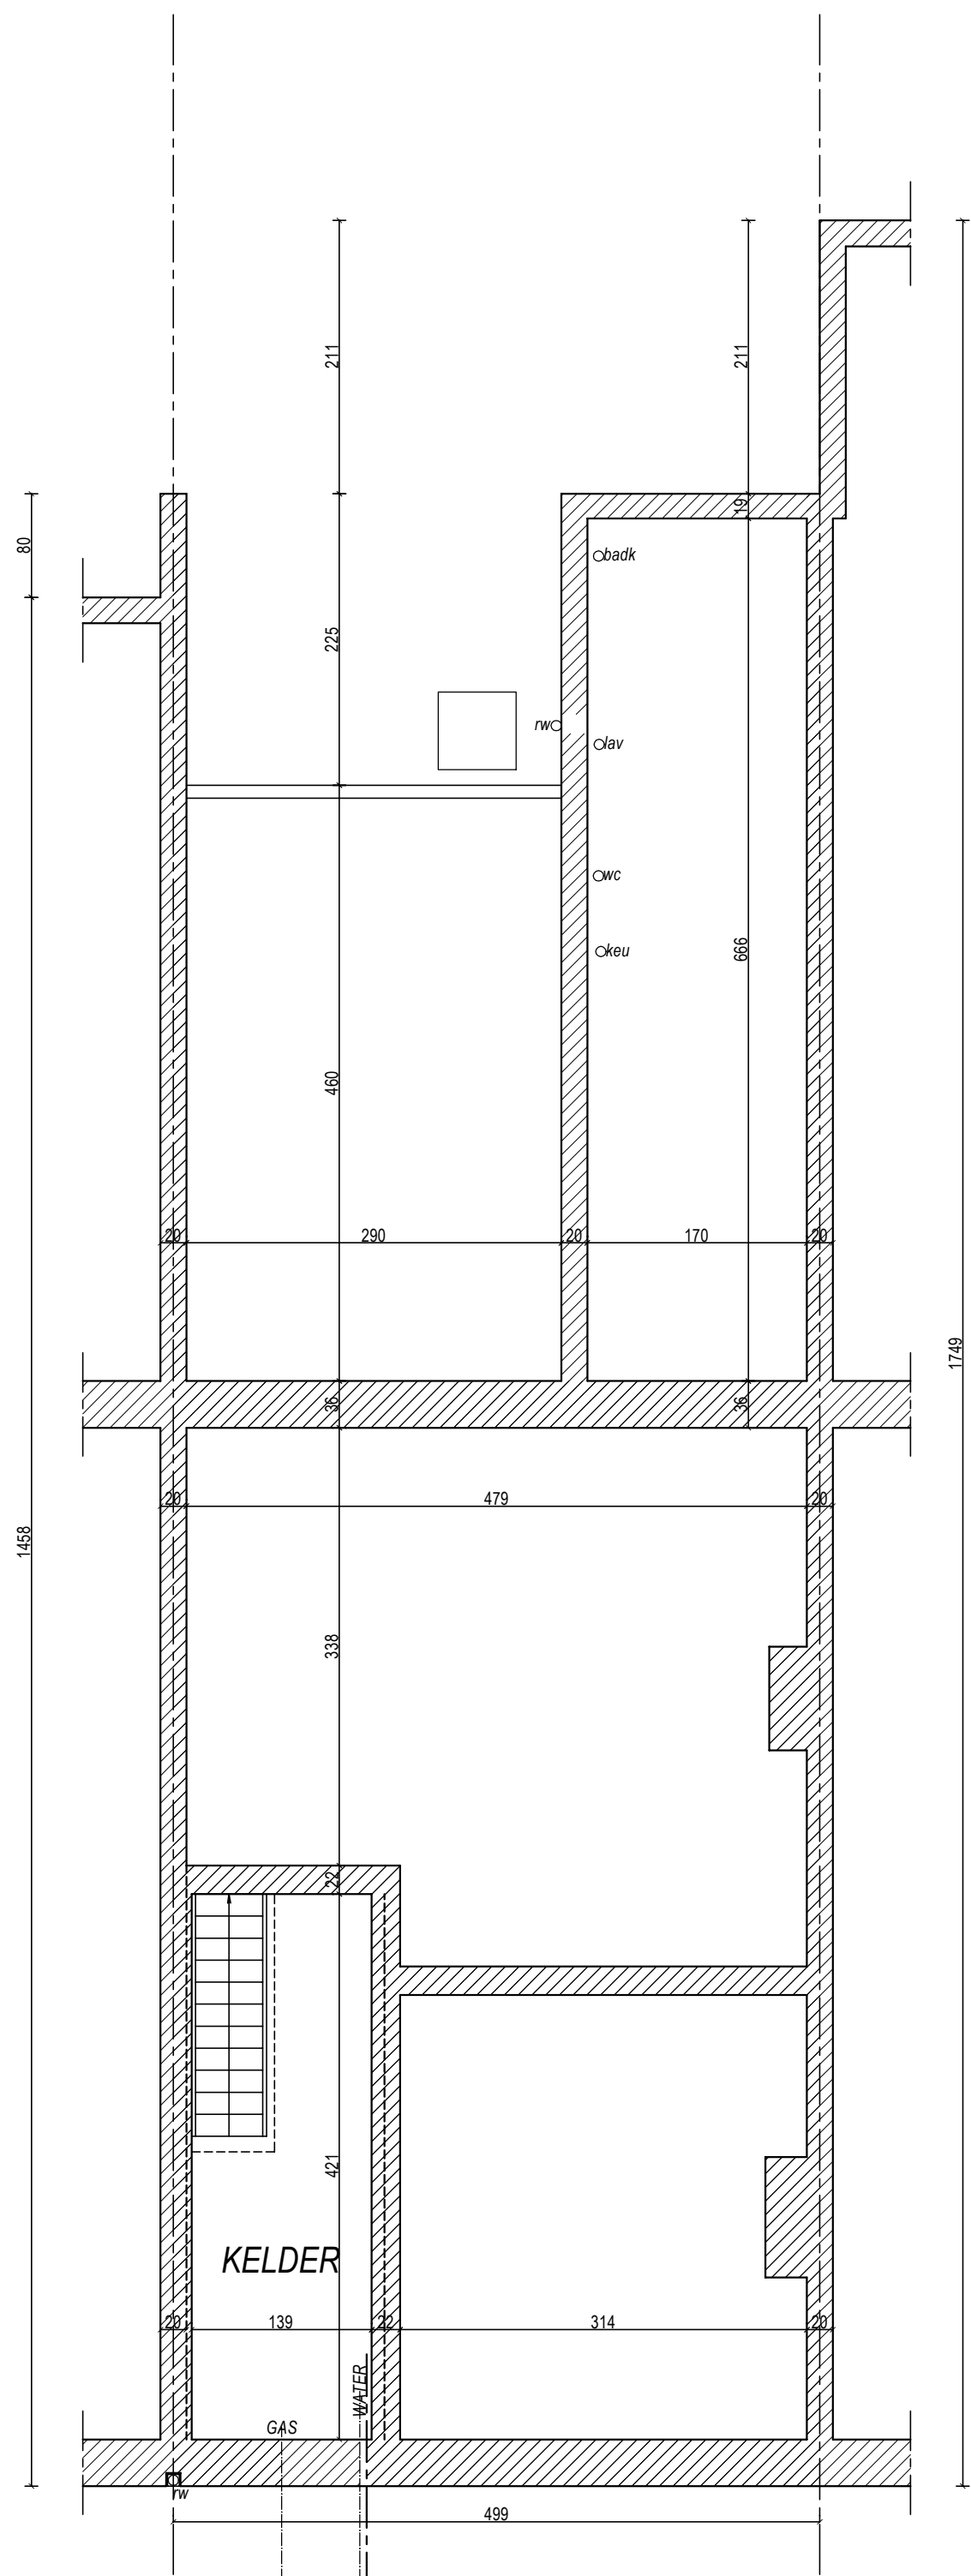

toestand ondergrondse riolering onbekend

PLAN FUNDERING

BESTAANDE TOESTAND

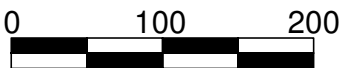

Schaal 1/50