


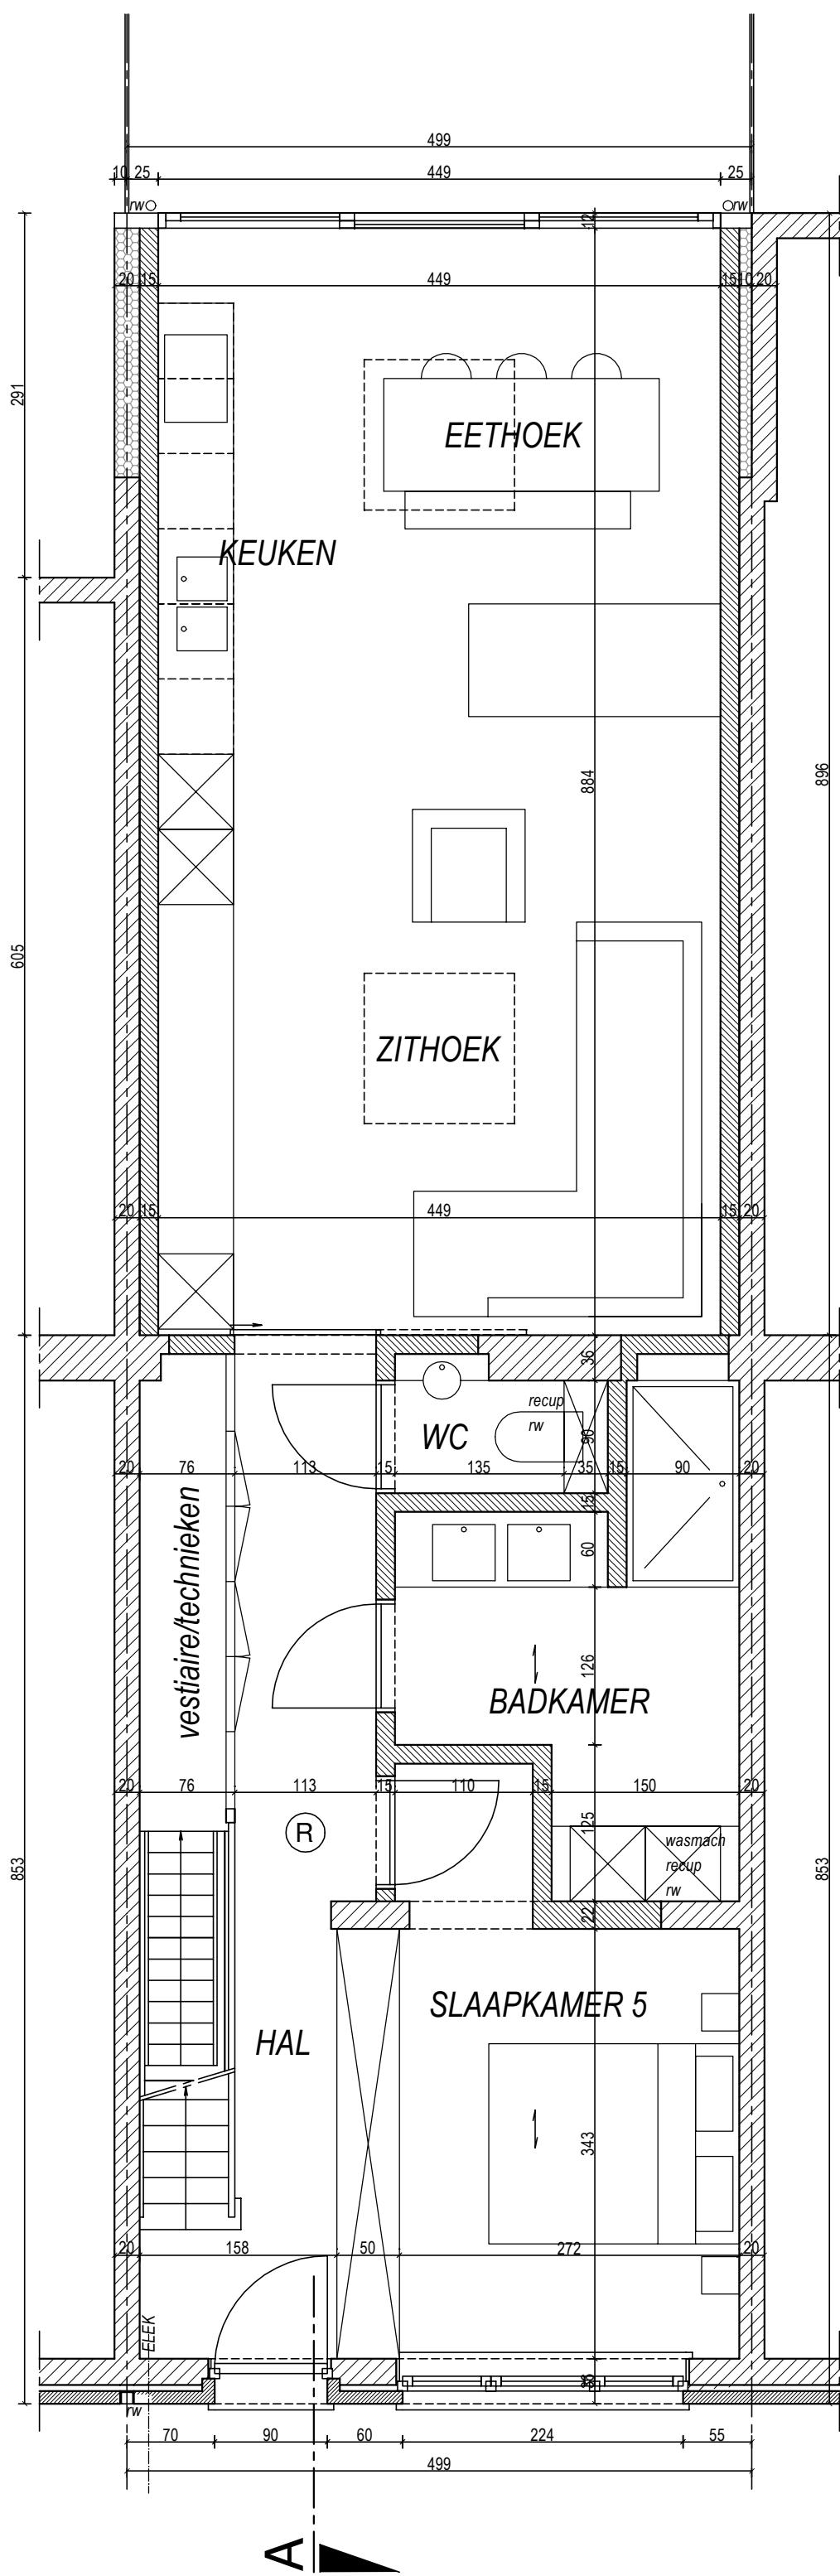

PLAN GELIJKVLOERS

NIEUWE TOESTAND

0 100 200
Schaal 1/50