


**ZIE BIJZONDERE
VOORWAARDE(N)**

Er dient een ondergrondse infiltratievoorziening aangelegd te worden met een infiltratieoppervlakte van 2,8 m² en een buffervolume van 1.155 l.

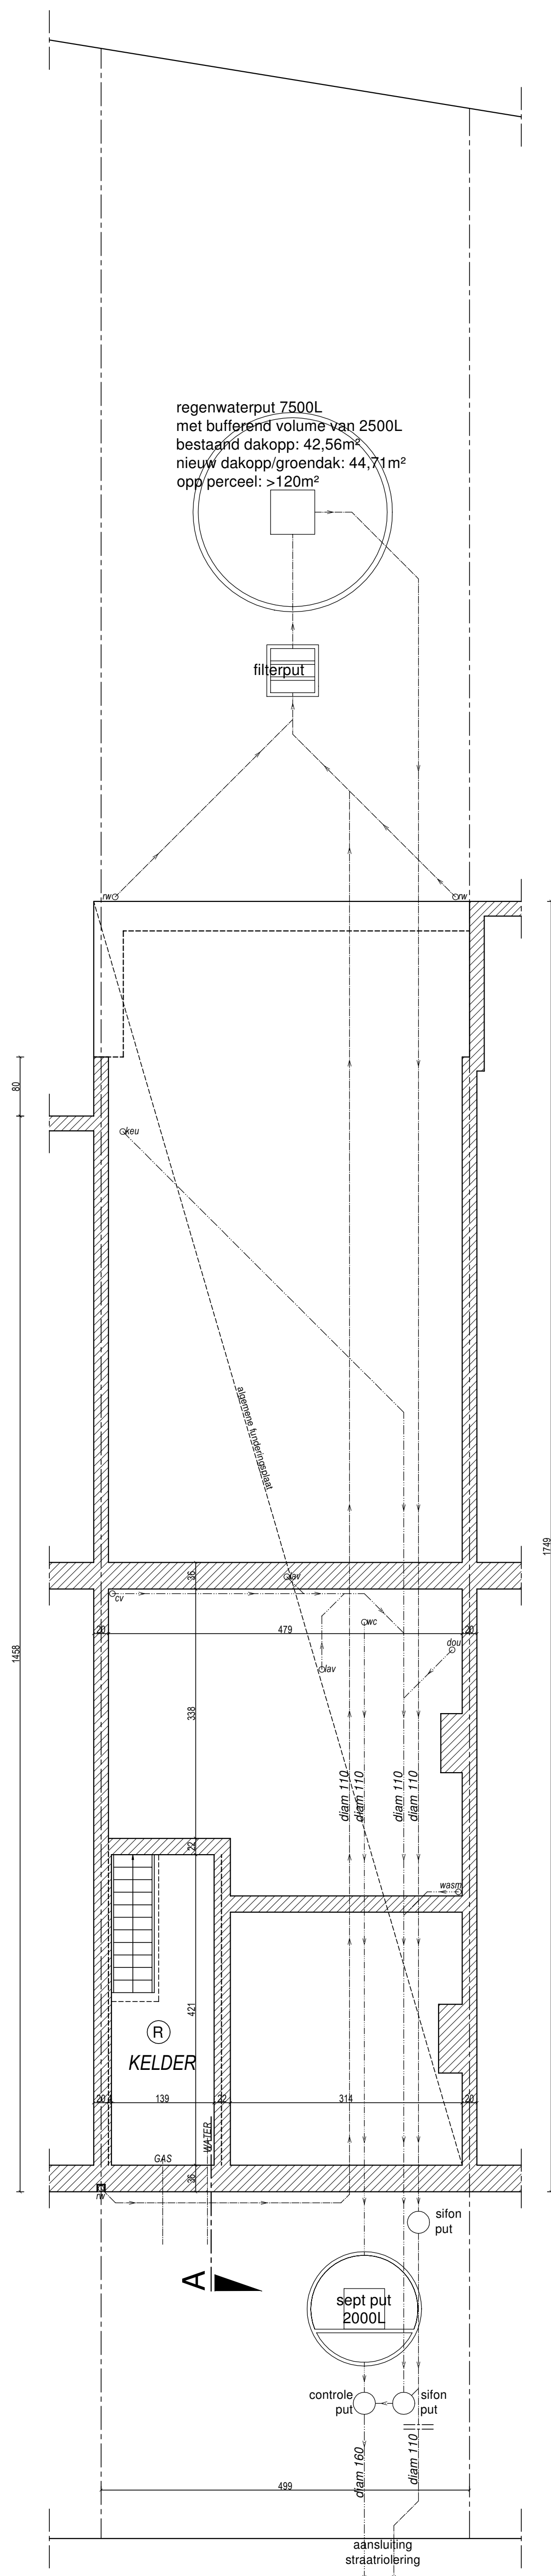

PLAN FUNDERING

NIEUWE TOESTAND

