


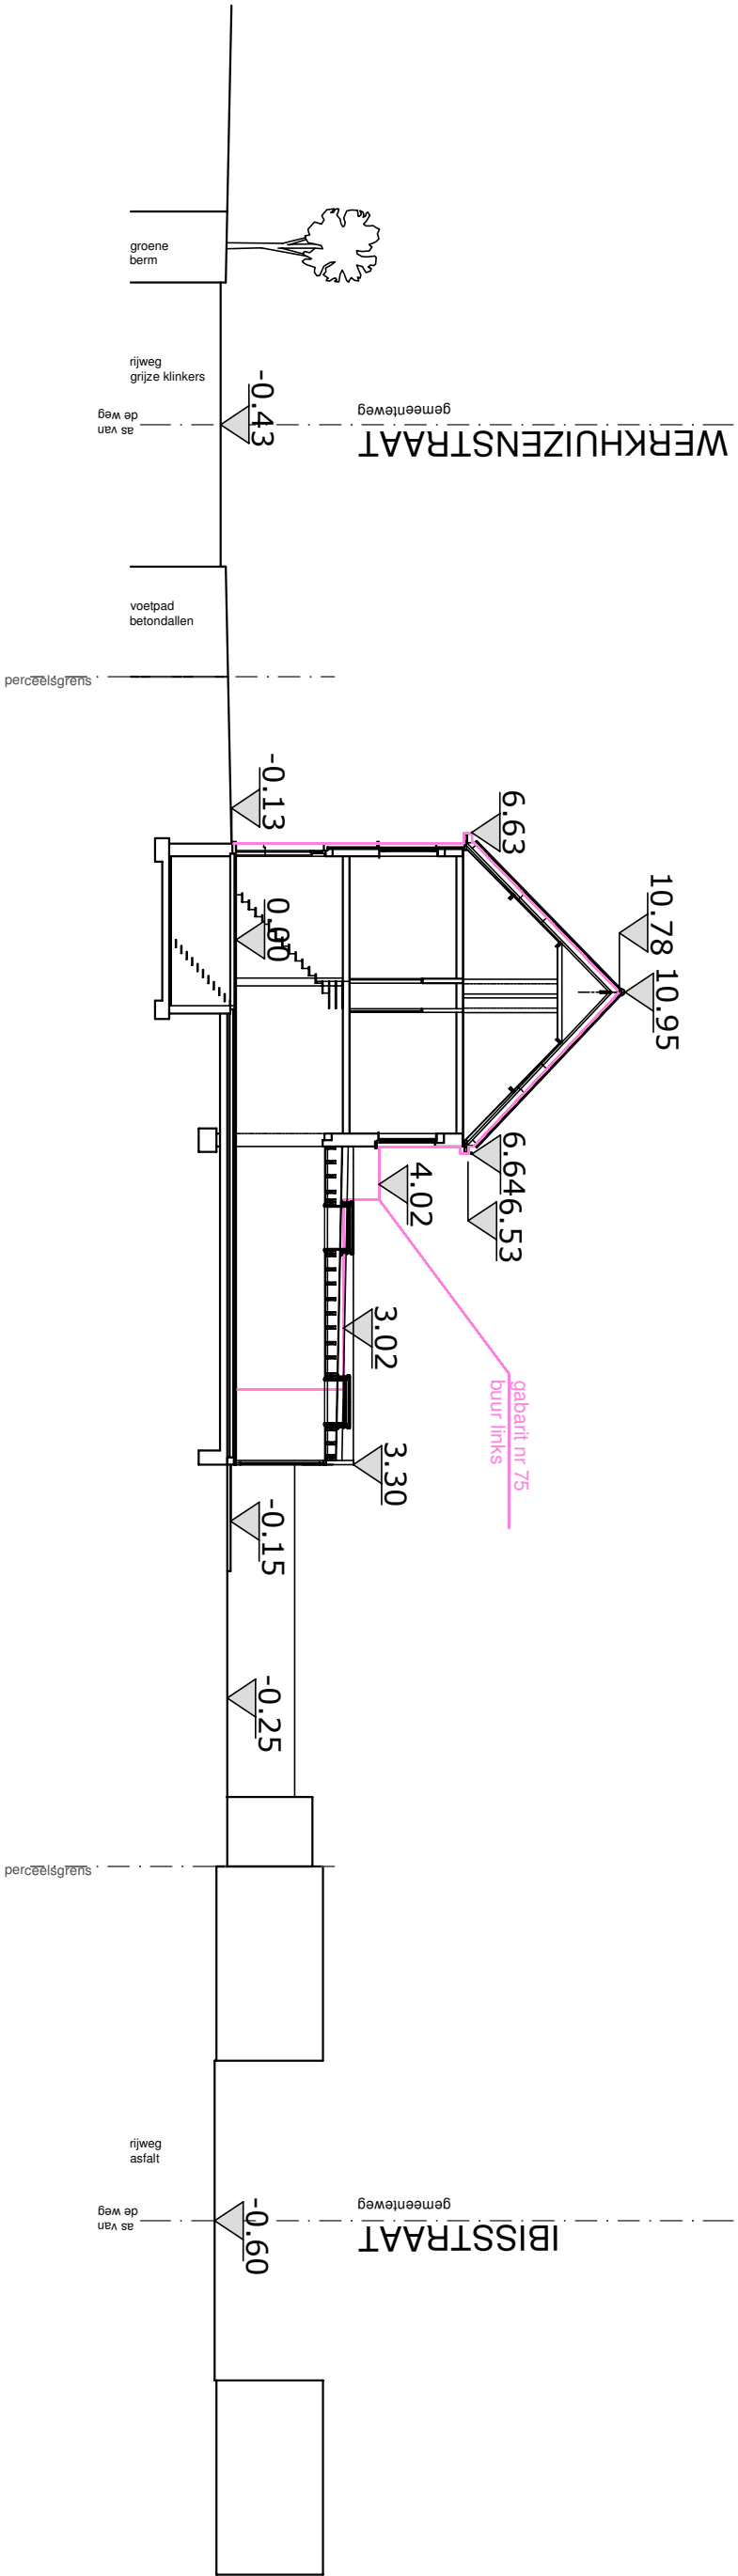

TERREINDOORSNEDE 2

nieuwe toestand

0 2 40 6 8 10m
Schaal 1/200