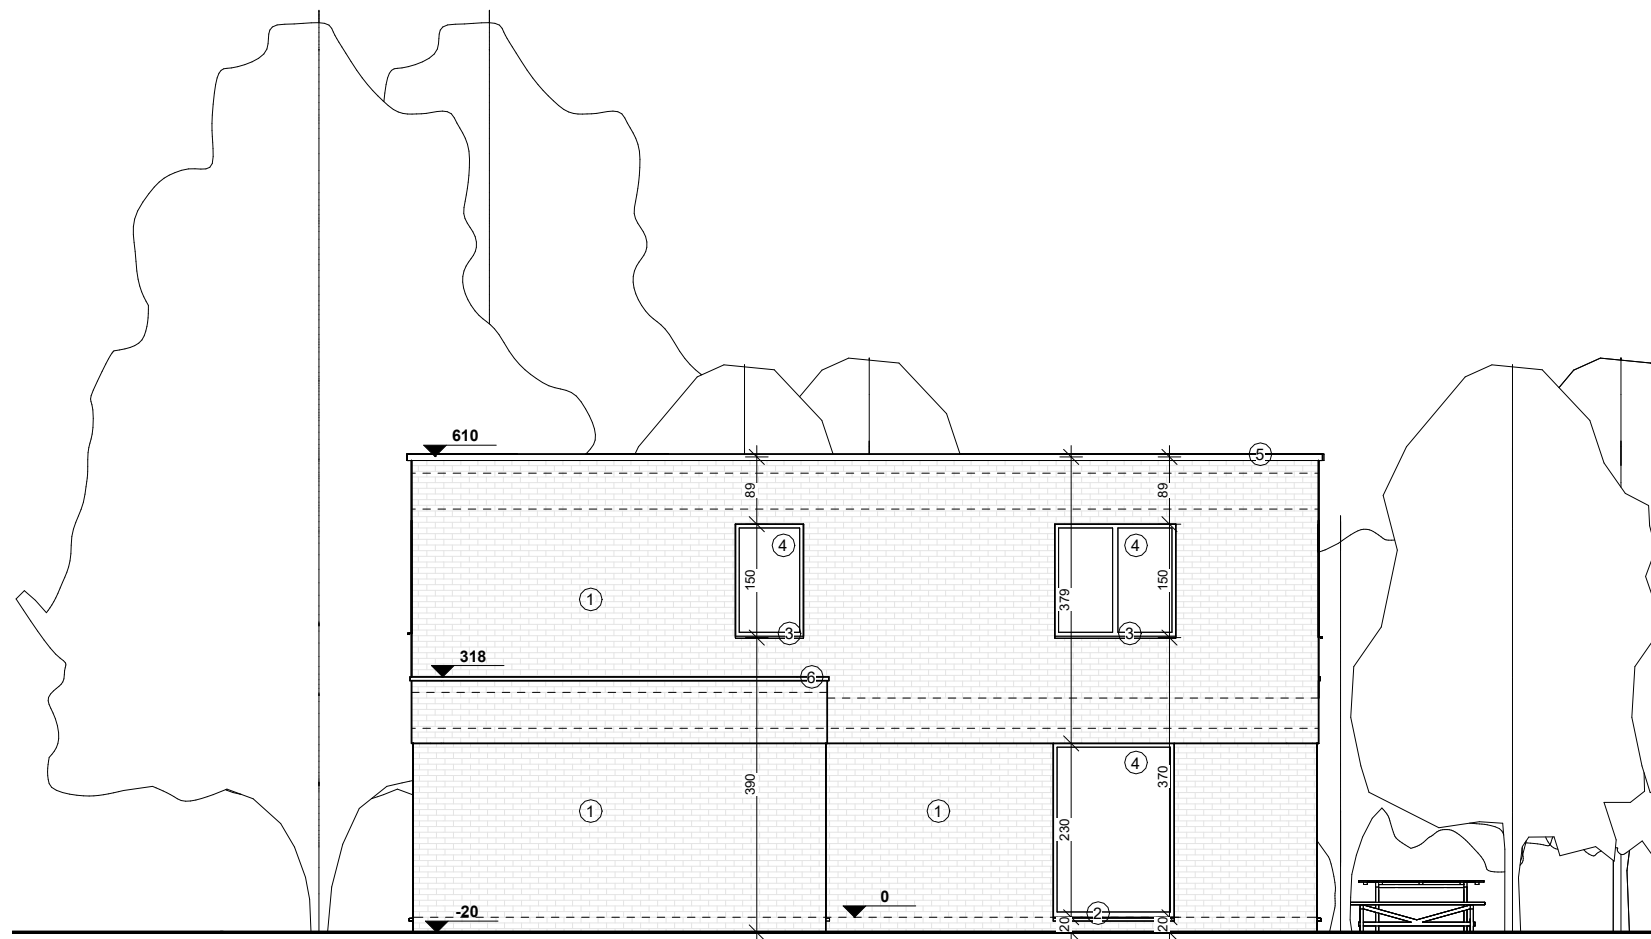


Aan de Linde 5 - Potrell

Vergunde toestand - Rechter
zijgevel LOT 3 - LOT 5

04/09/2025

Schaal 1 : 100

Architecten Vertongen
Kaarderijstraat 69B 9000 Gent
09 222 88 55

