


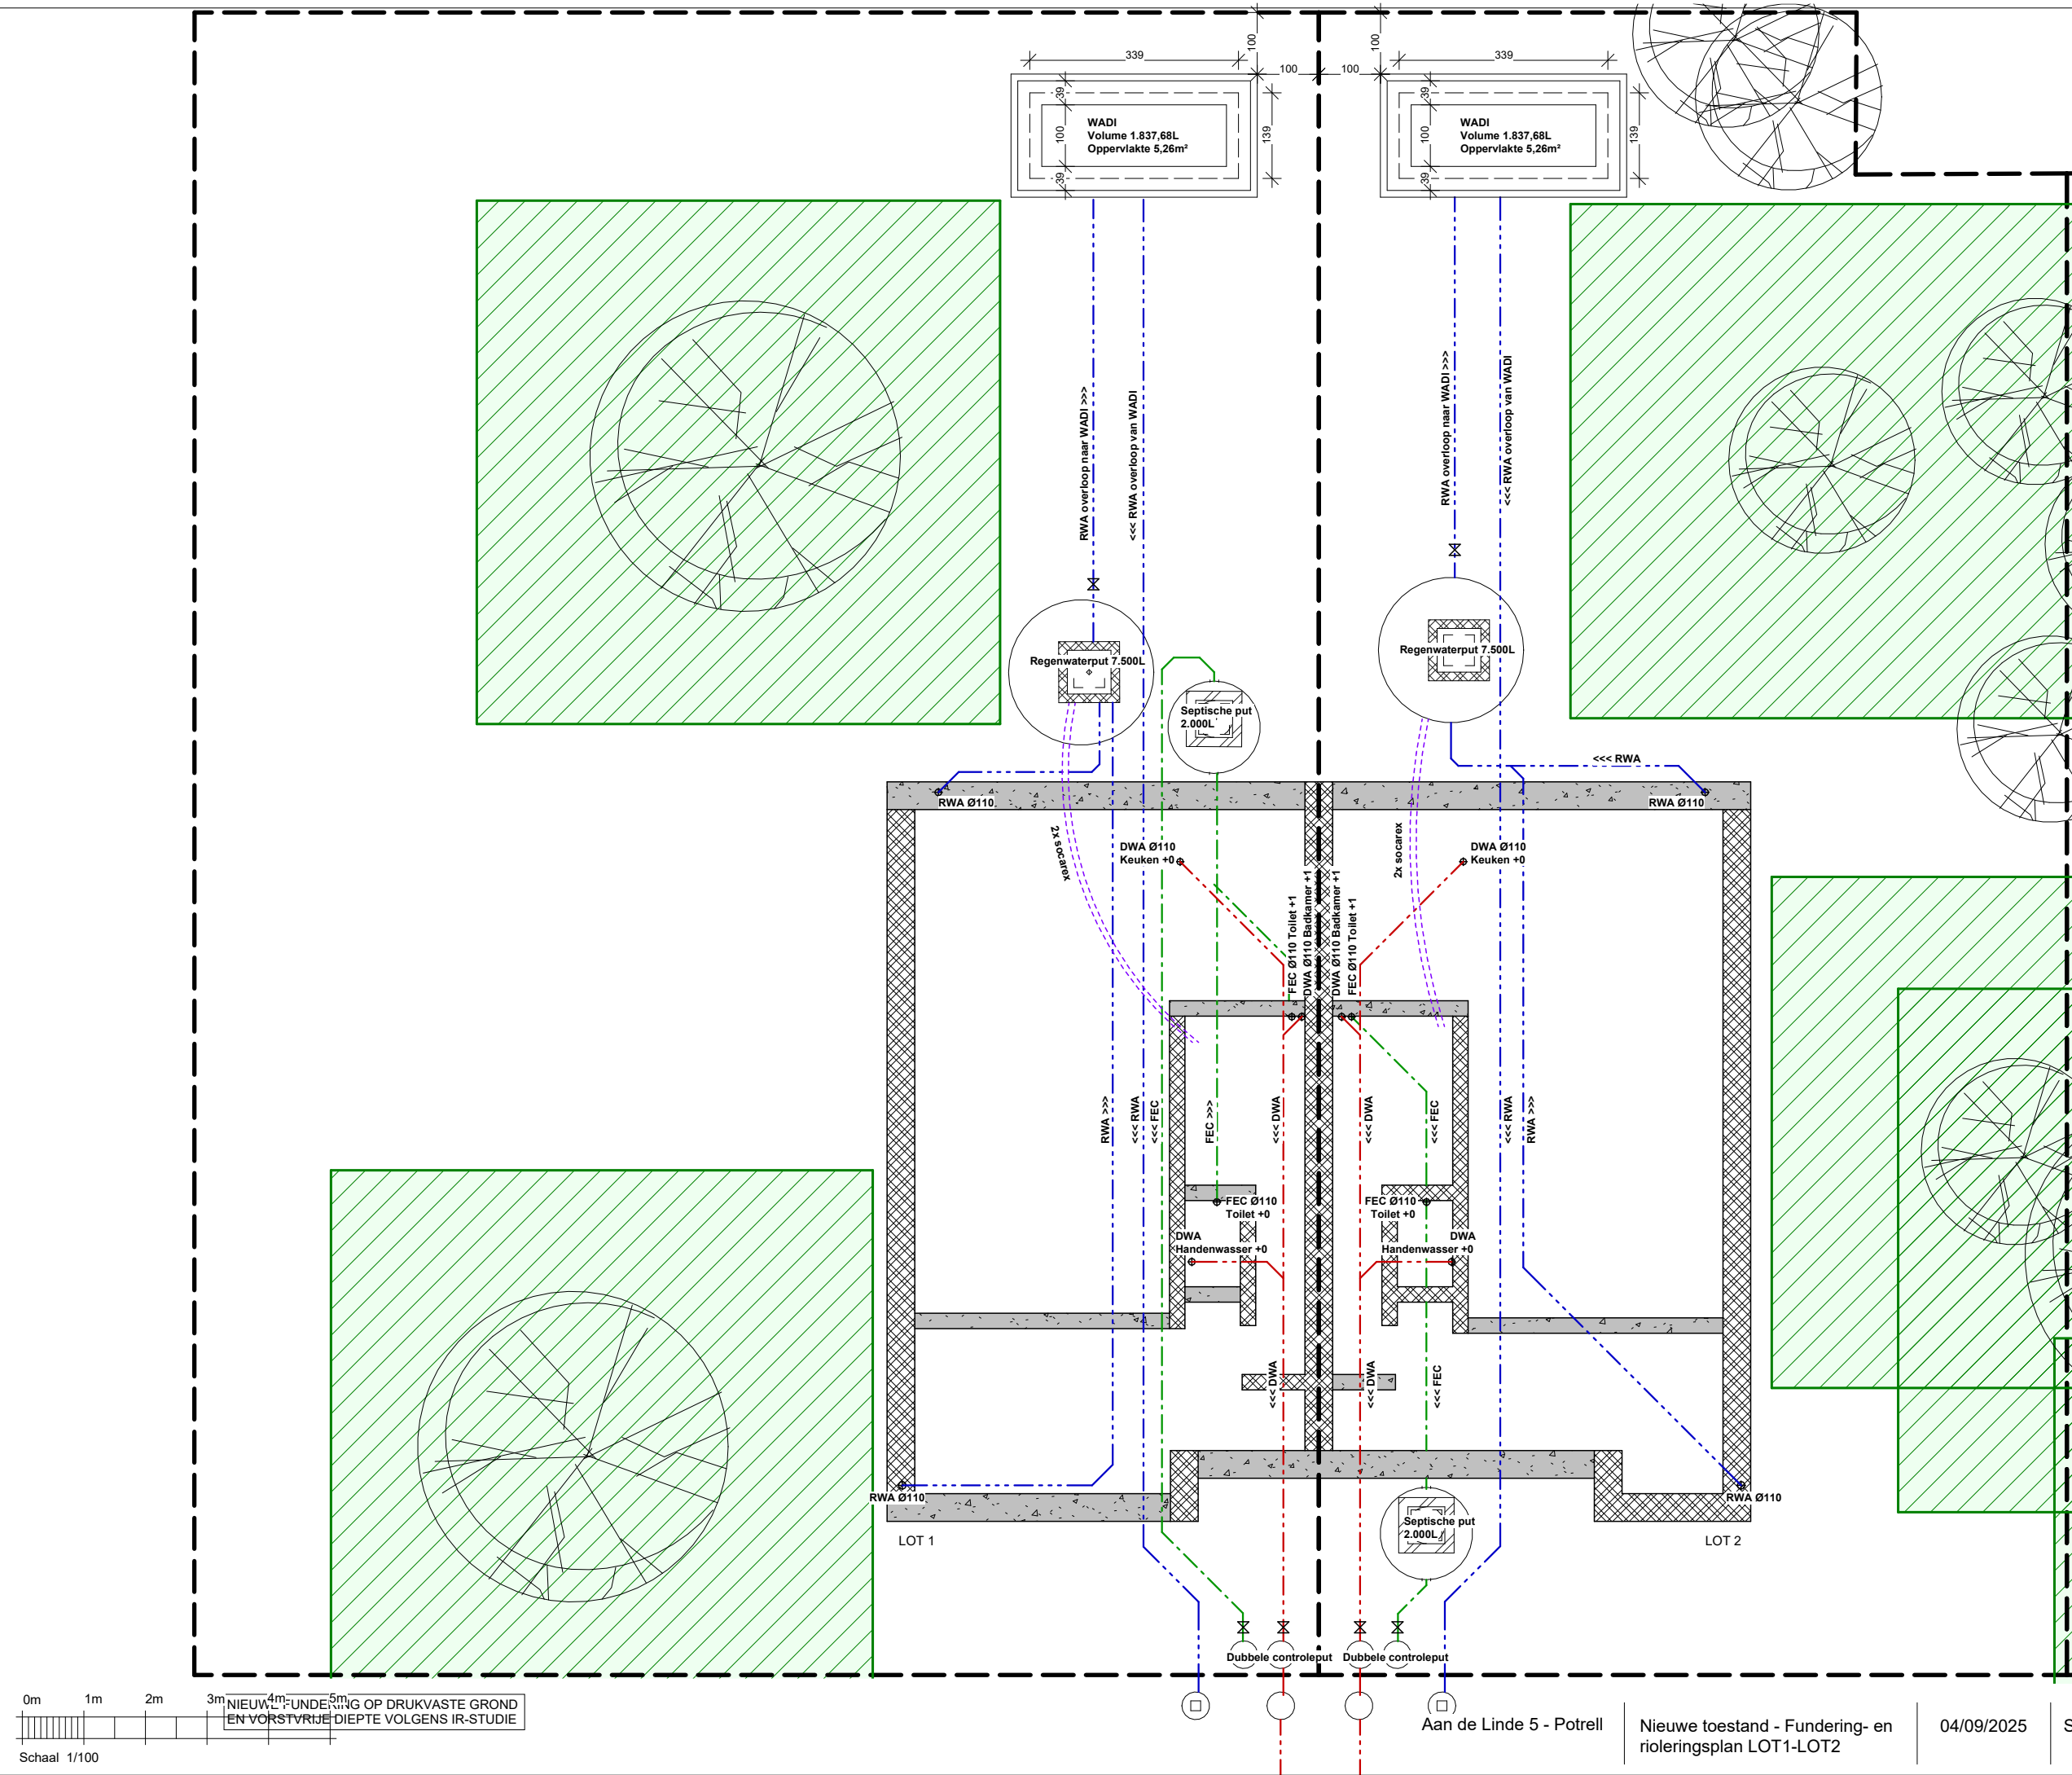

0m 1m 2m 3m 4m 5m
NIEUW: FUNDERING OP DRUKVASTE GROND
EN VOORSTUUR DIEPTE VOLGENS IR-STUDIE
Schaal 1/100

Aan de Linde 5 - Potrell

Nieuwe toestand - Fundering- en
rioleringsplan LOT1-LOT2

04/09/2025

Schaal 1 : 100

Architecten Vertongen
Kaardierijstraat 69B 9000 Gent
09 222 88 55

