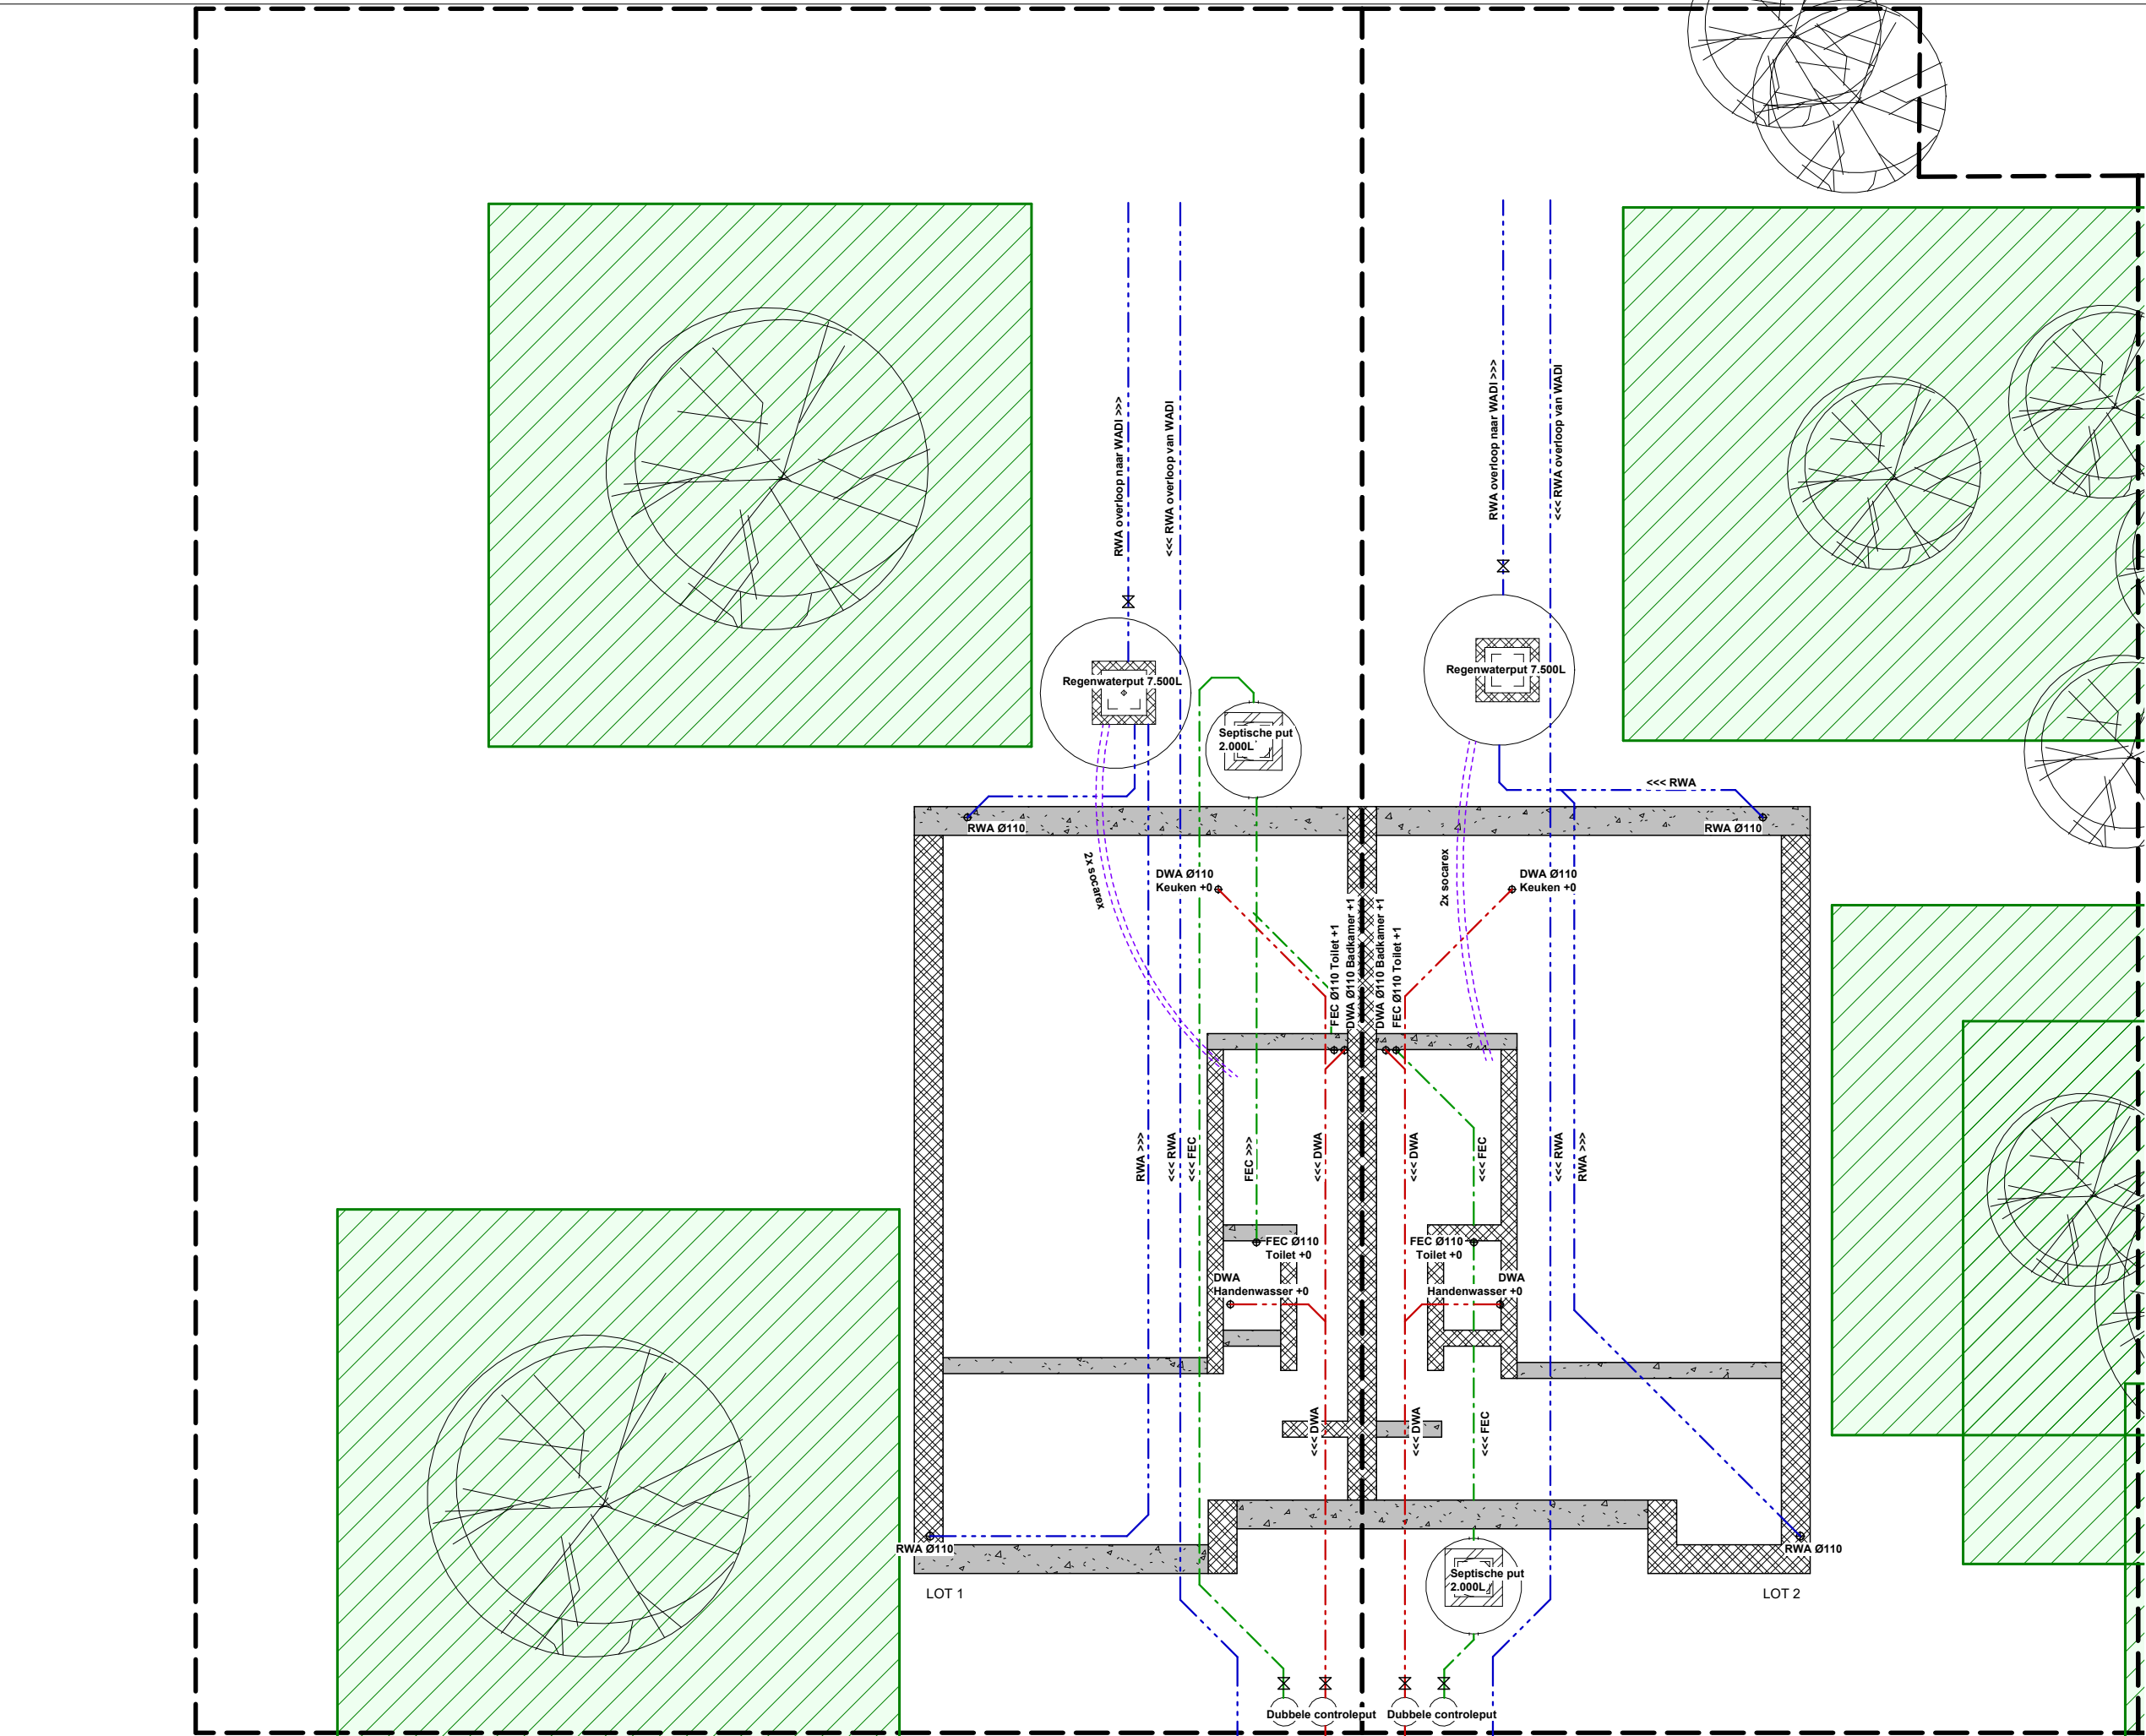


NIEUWE FUNDERING OP DRUKVASTE GROND
EN VORSTVRIJE DIEPTTE VOLGENS IR-STUDIE

Dubbele controleput
Dubbele controleput

Aan de Linde 5 - Potrell

Bestaande toestand -
Fundering- en rioleringsplan
LOT1-LOT2

04/09/2025

Schaal 1 : 100

Architecten Vertongen
Kaarderijstraat 69B 9000 Gent
09 222 88 55

