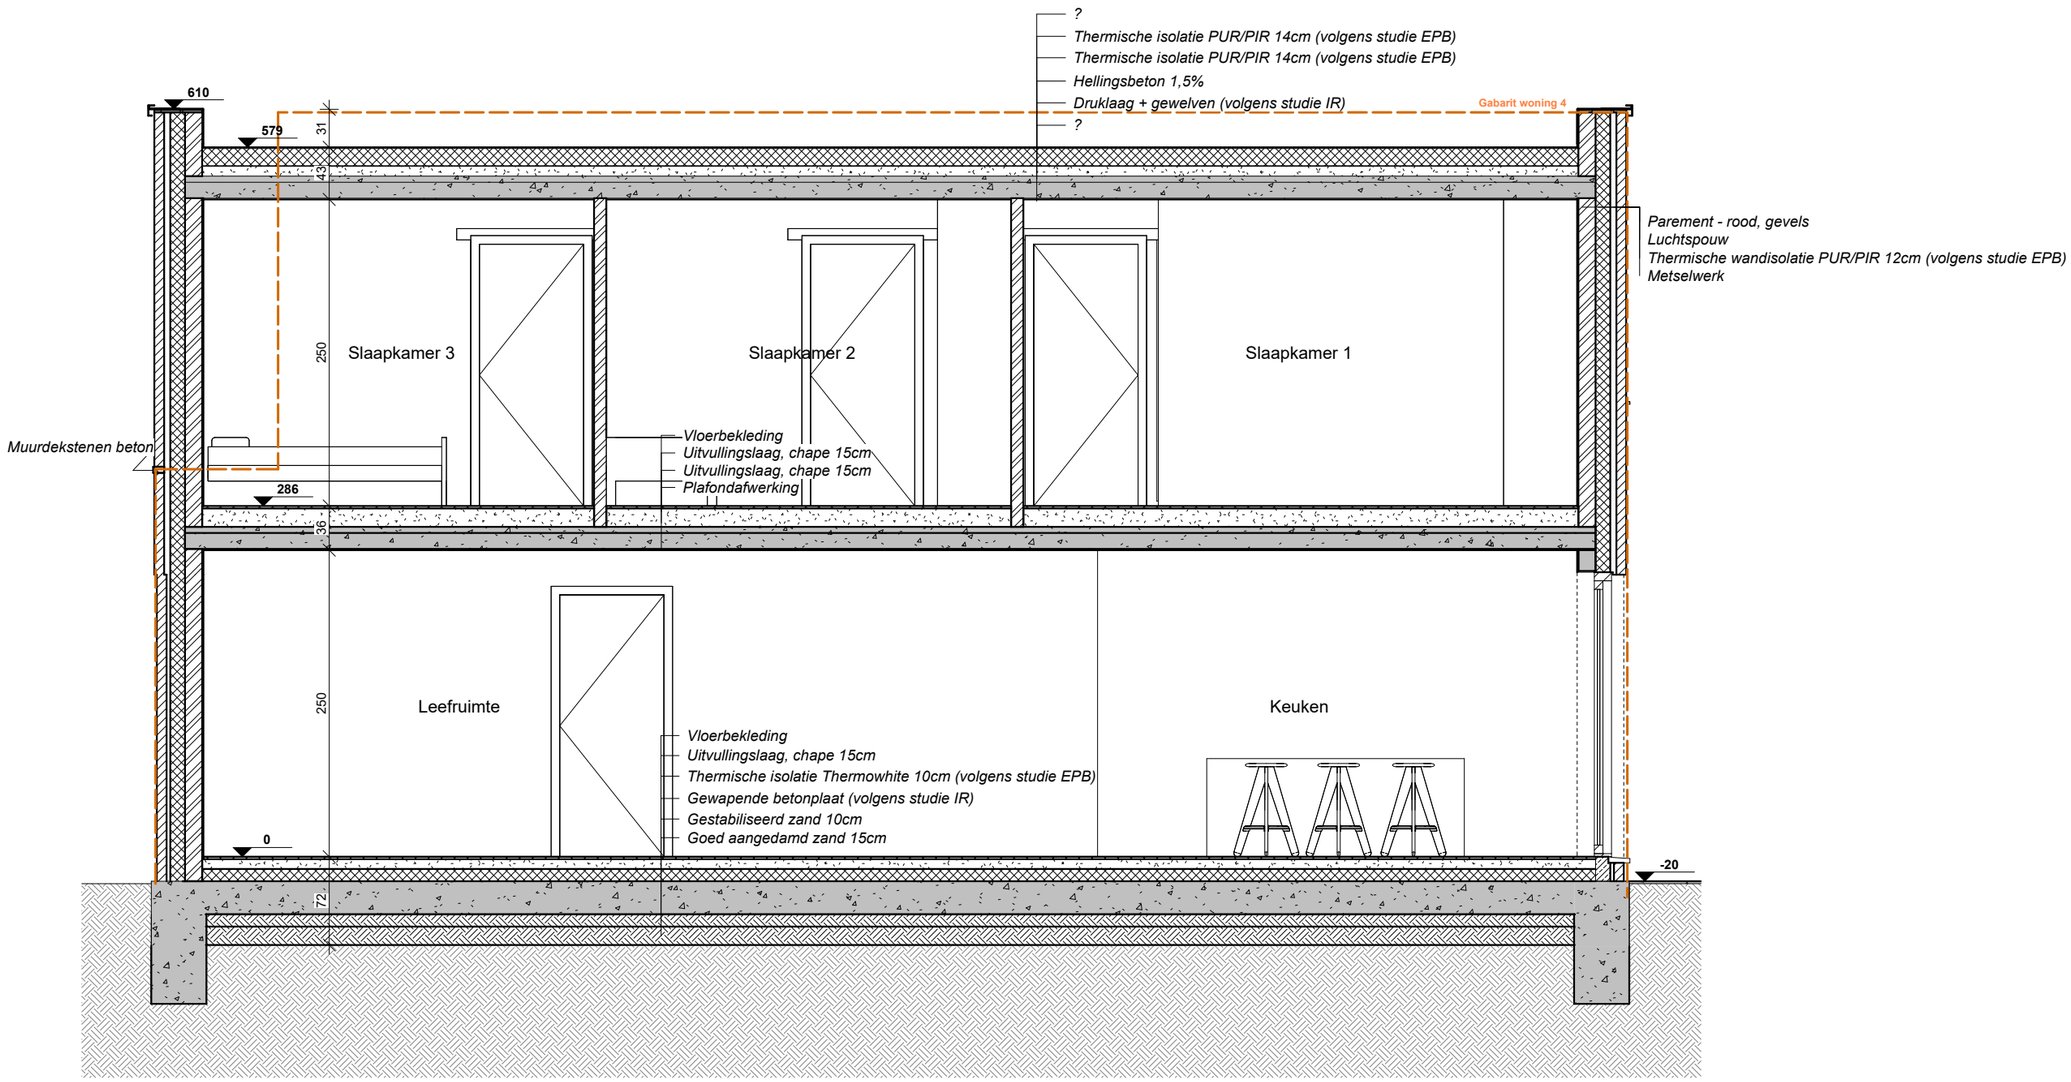

WONING 5

0m 0.5m 1m 1.5m 2m 2.5m

Schaal 1/50

Aan de Linde 5 - Potrell	Nieuwe Toestand - Snede LOT 5	04/09/2025	Schaal 1 : 50	Architecten Vertongen Kaarderijstraat 69B 9000 Gent 09 222 88 55