



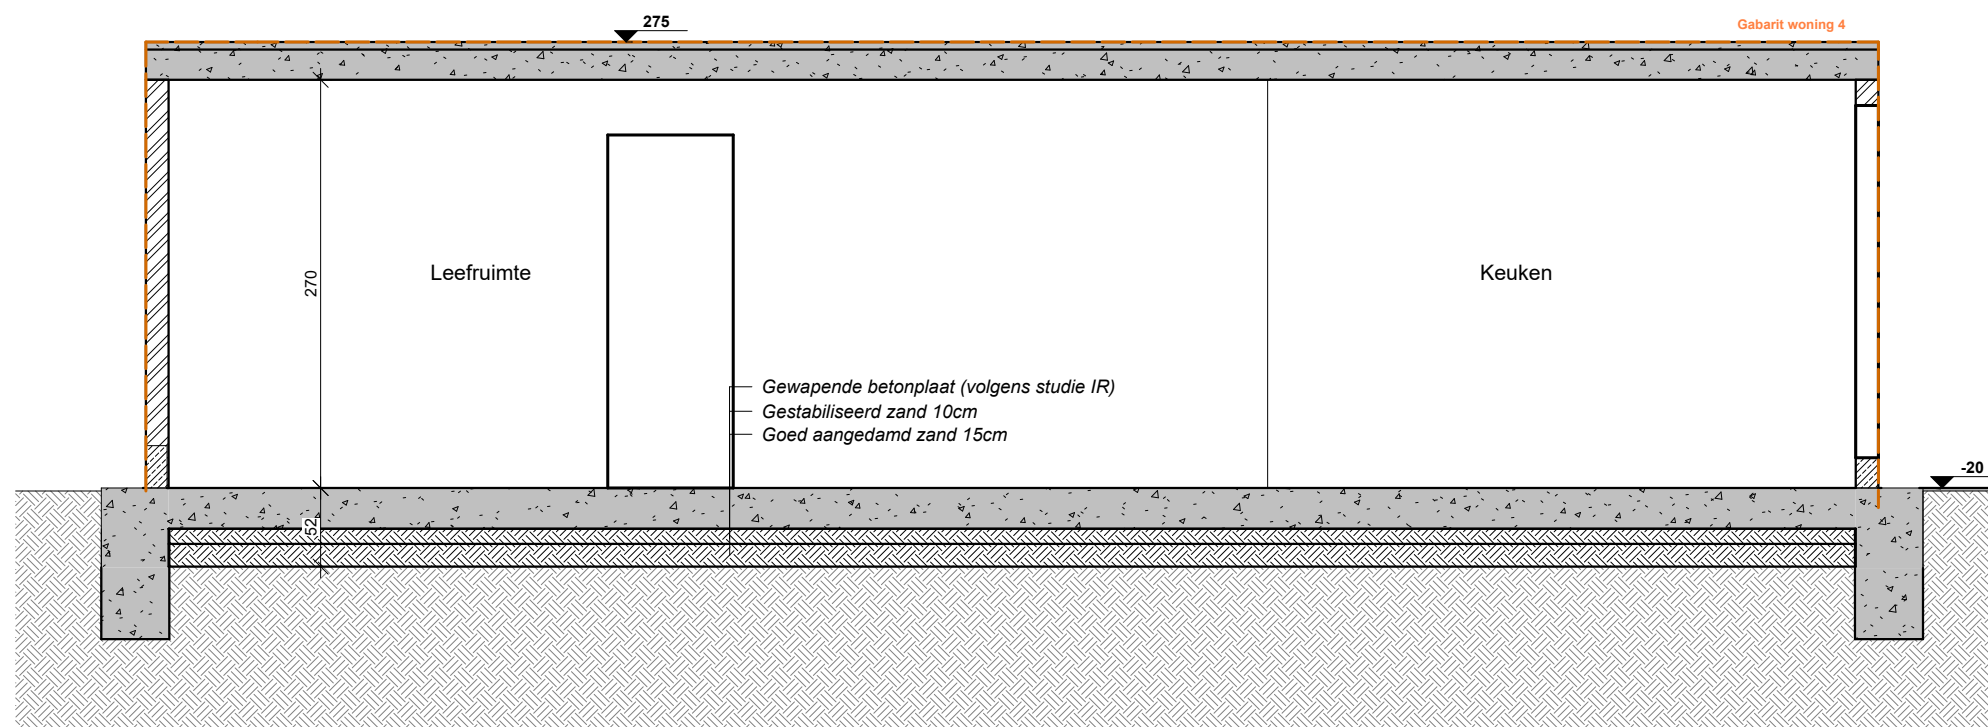

WONING 5

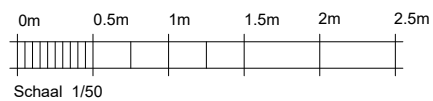

Aan de Linde 5 - Potrell

Bestaande toestand - Snede
LOT 5

04/09/2025

Schaal 1 : 50

Architecten Vertongen
Kaarderijstraat 69B 9000 Gent
09 222 88 55

