ZIE BIJZONDERE VOORWAARDE(N)

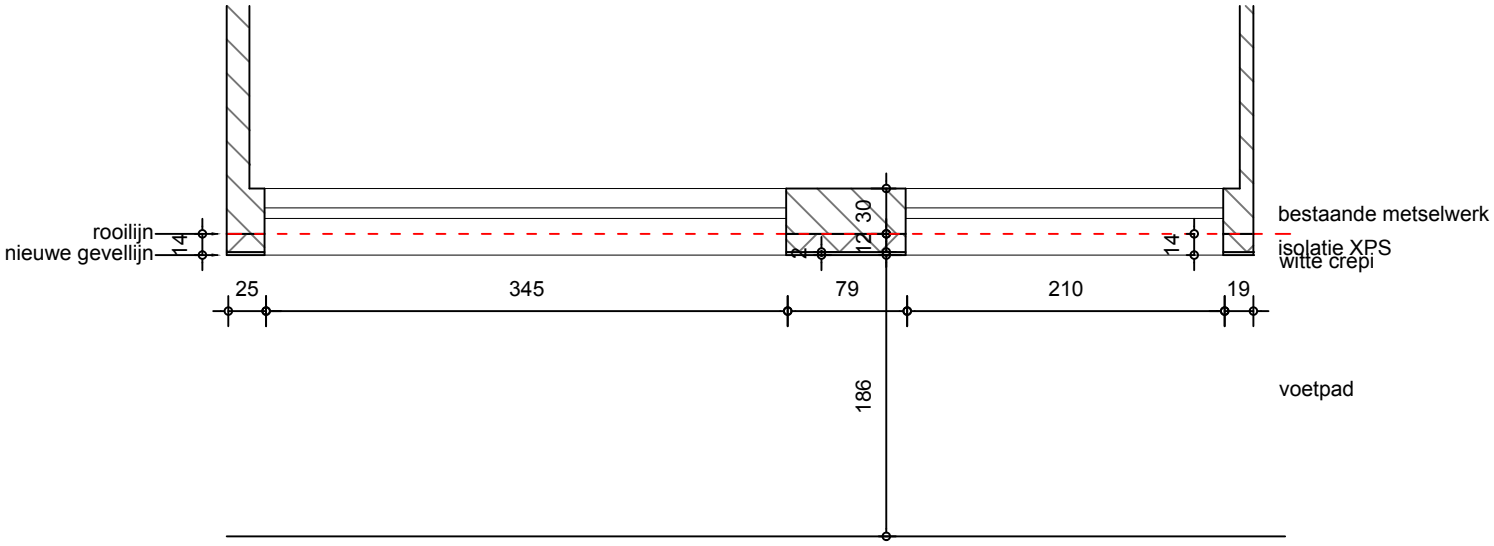

DESERT OFFICE

Gevelrenovatie

Kapiteinstraat 42, 9000 Gent

Grondplan: Nieuwe toestand
Schaal: 1:50