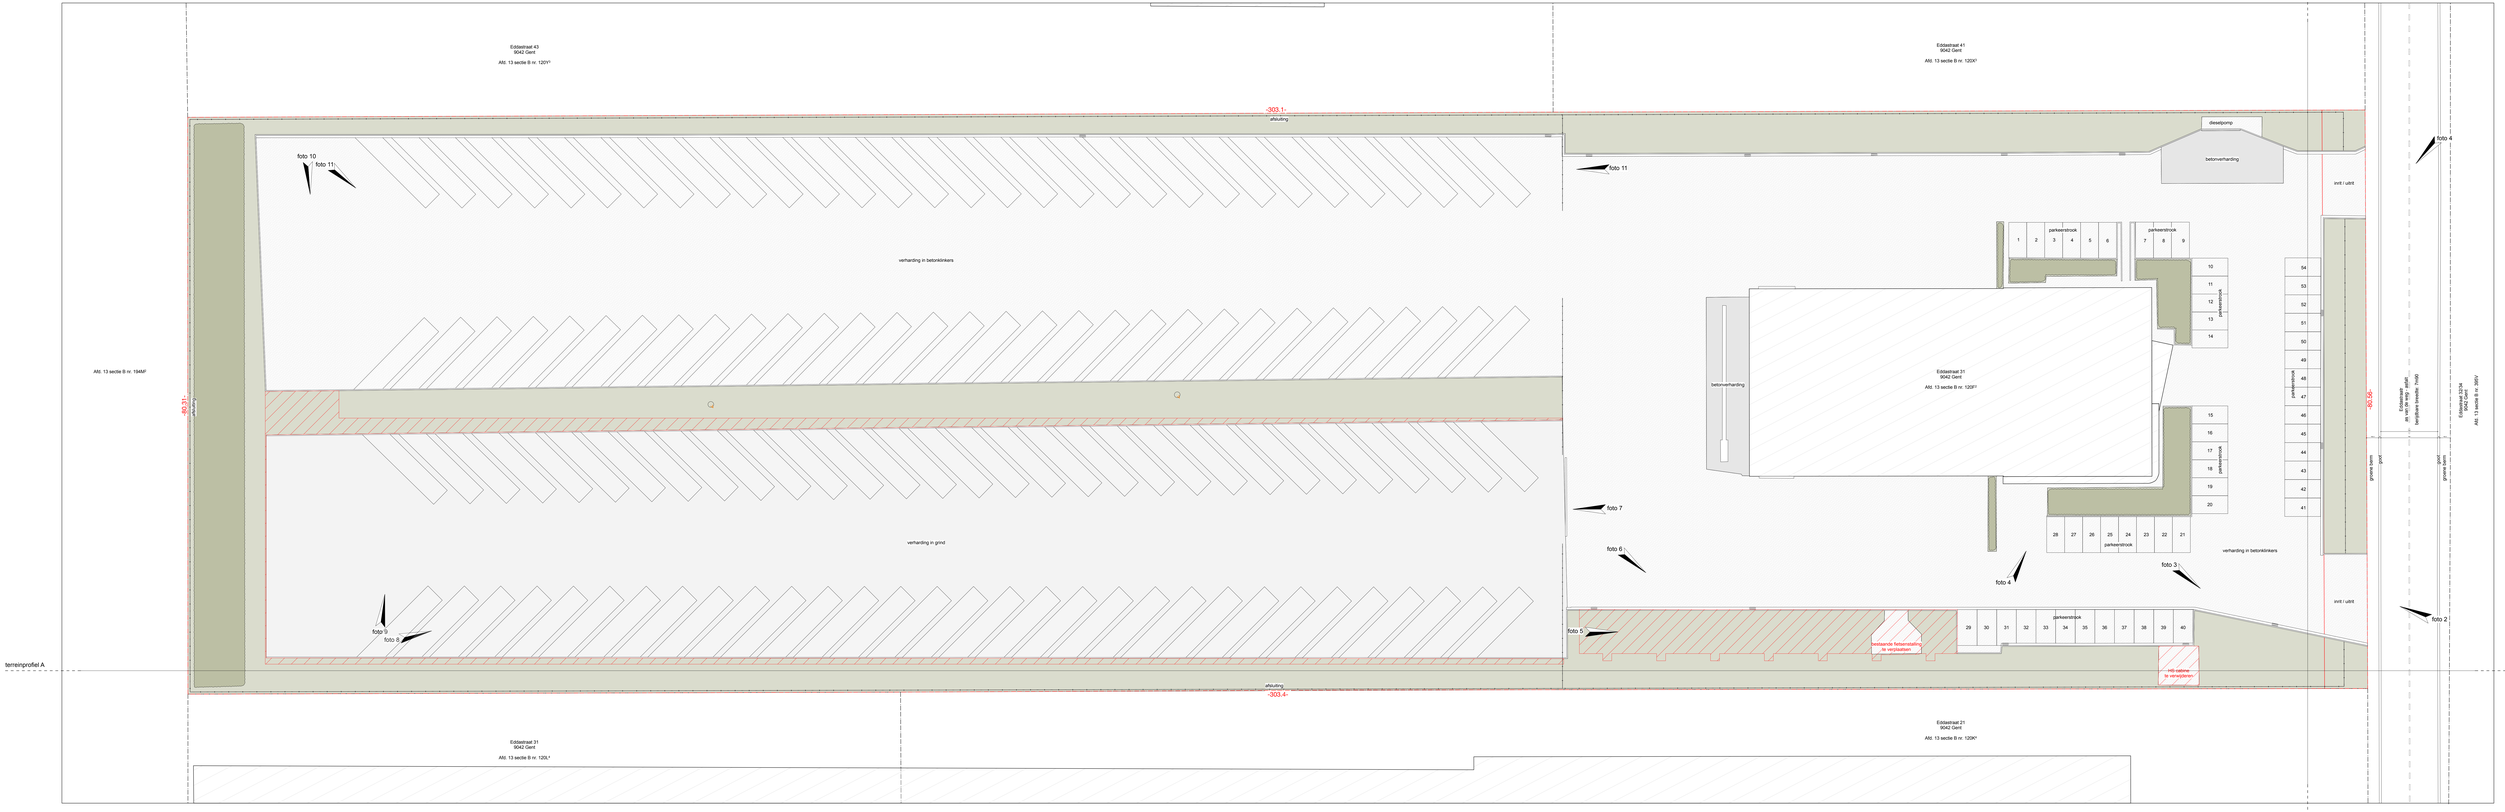

25.129 - Van Hove & Co
Eddastraat 31 - 9042 Gent

1m 2m 3m 4m 5m schaal 1/200

bestaande toestand - inplanting