
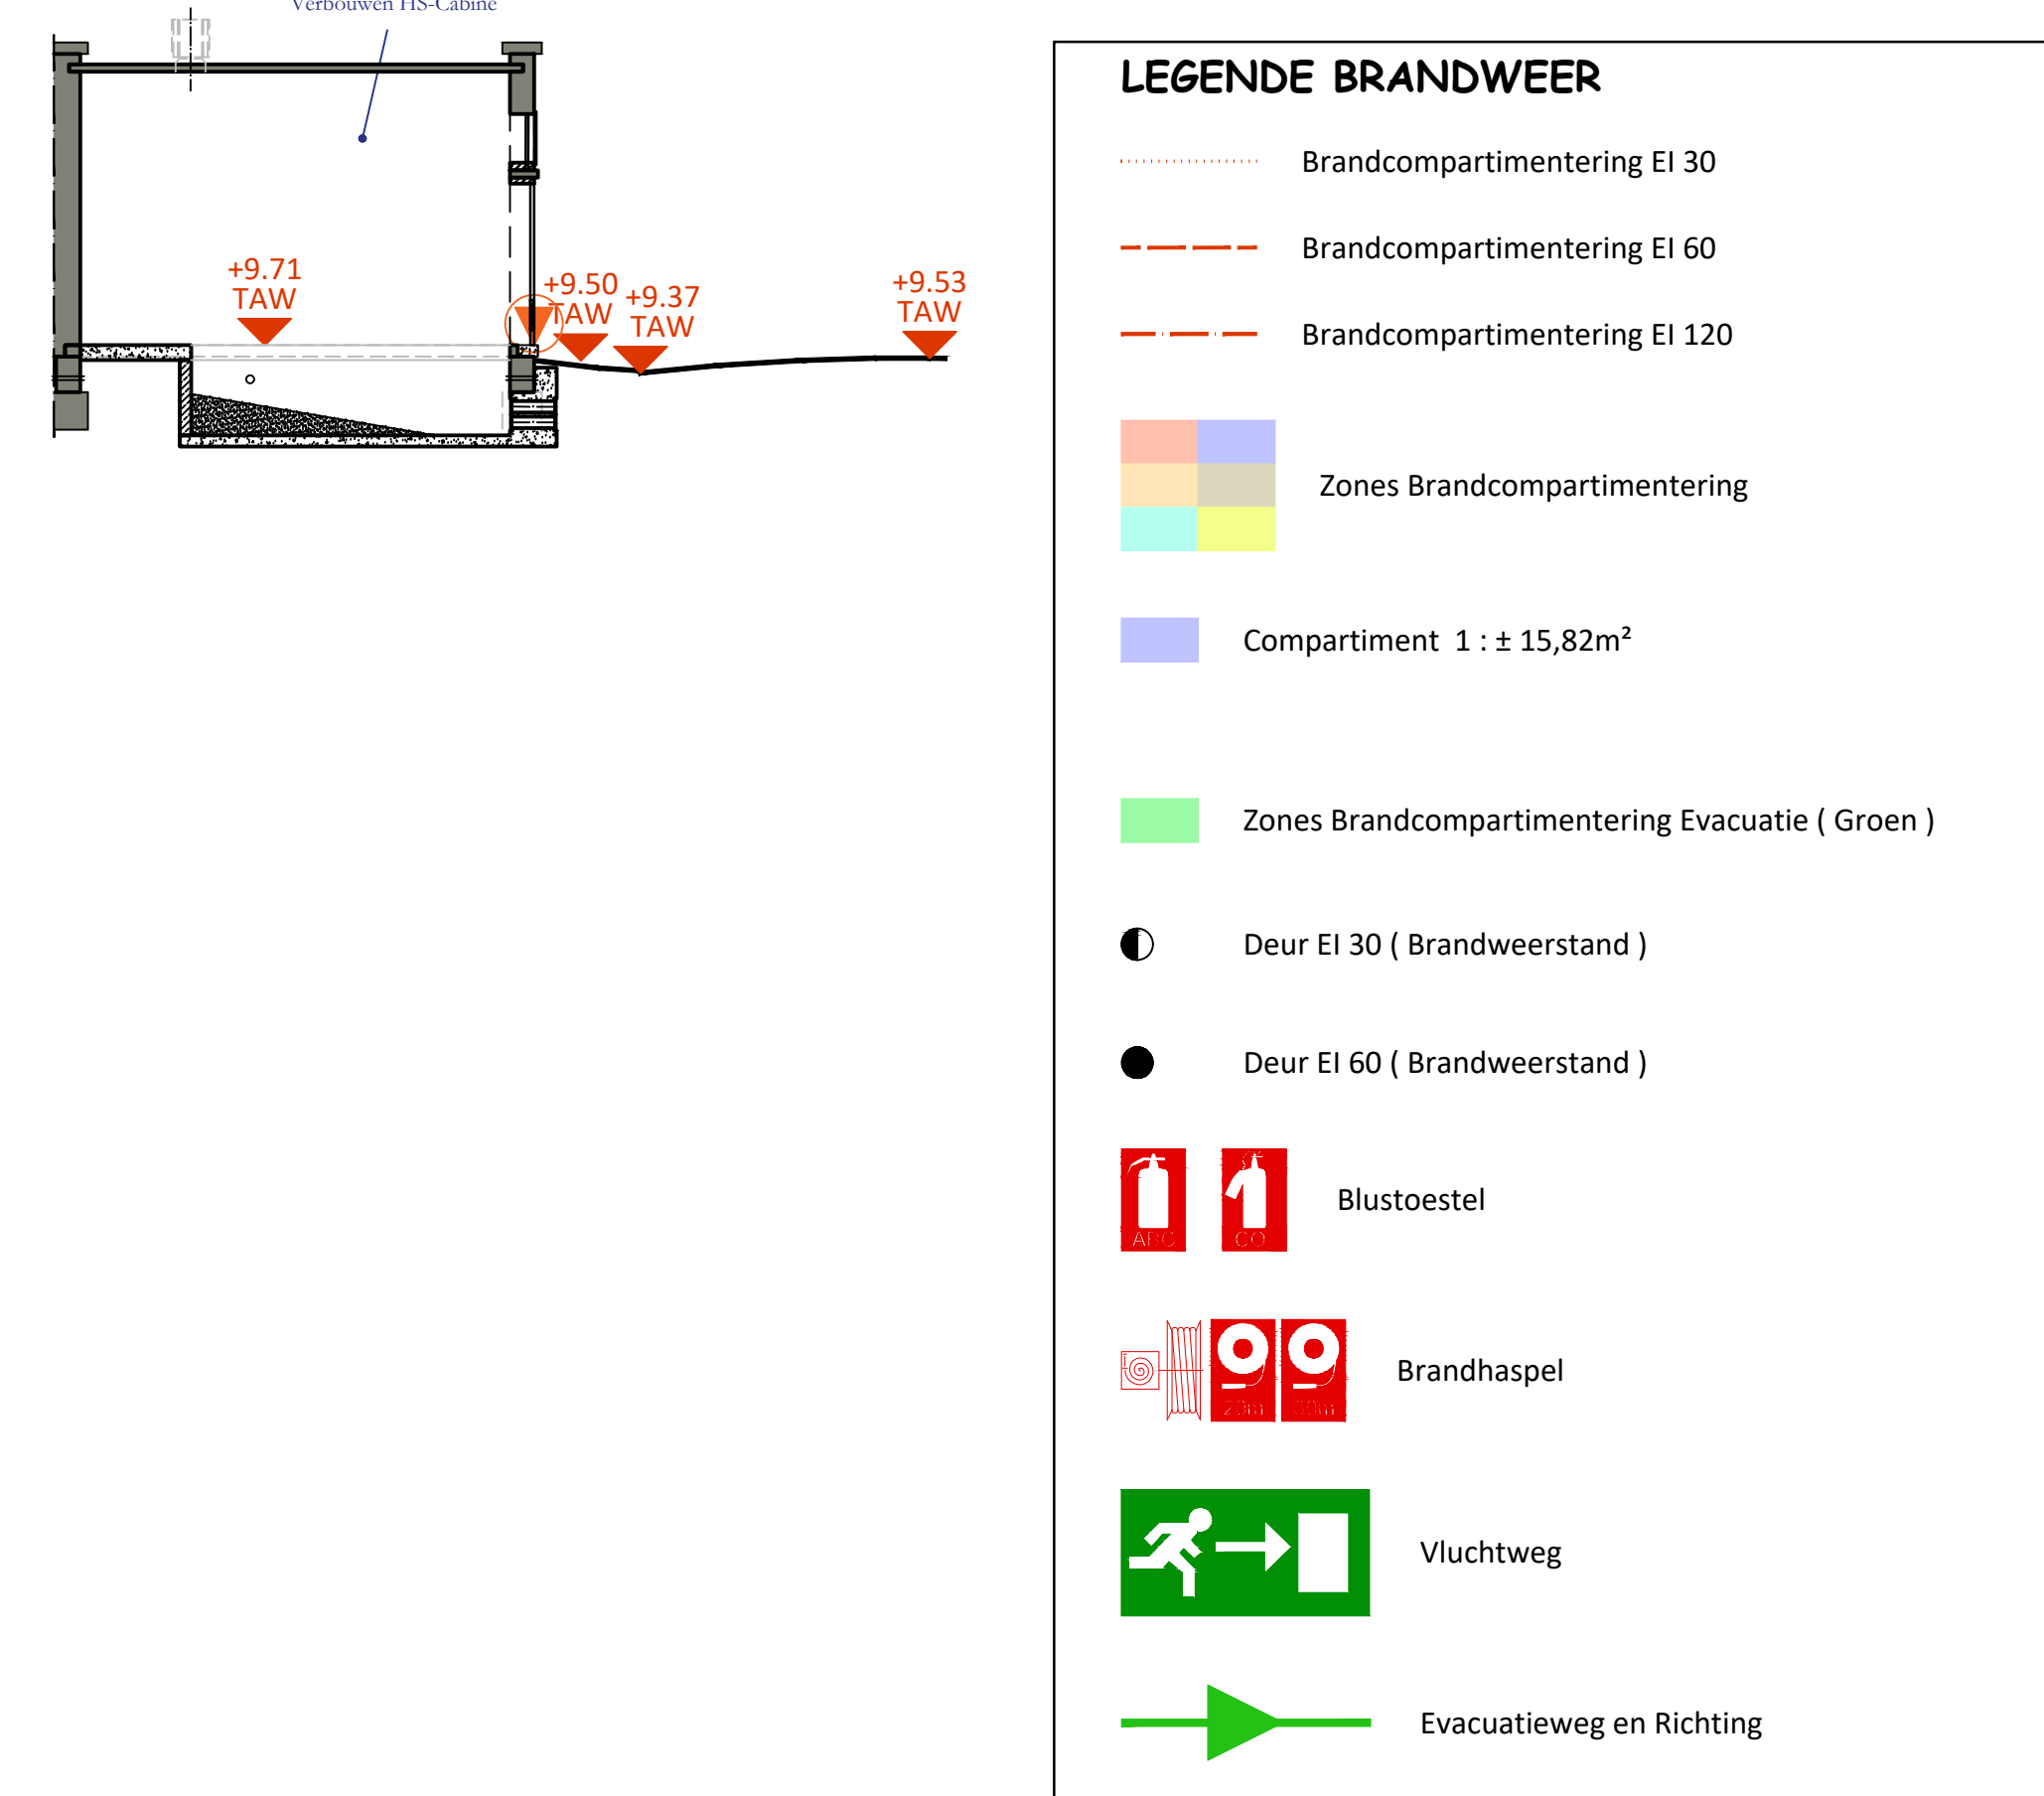
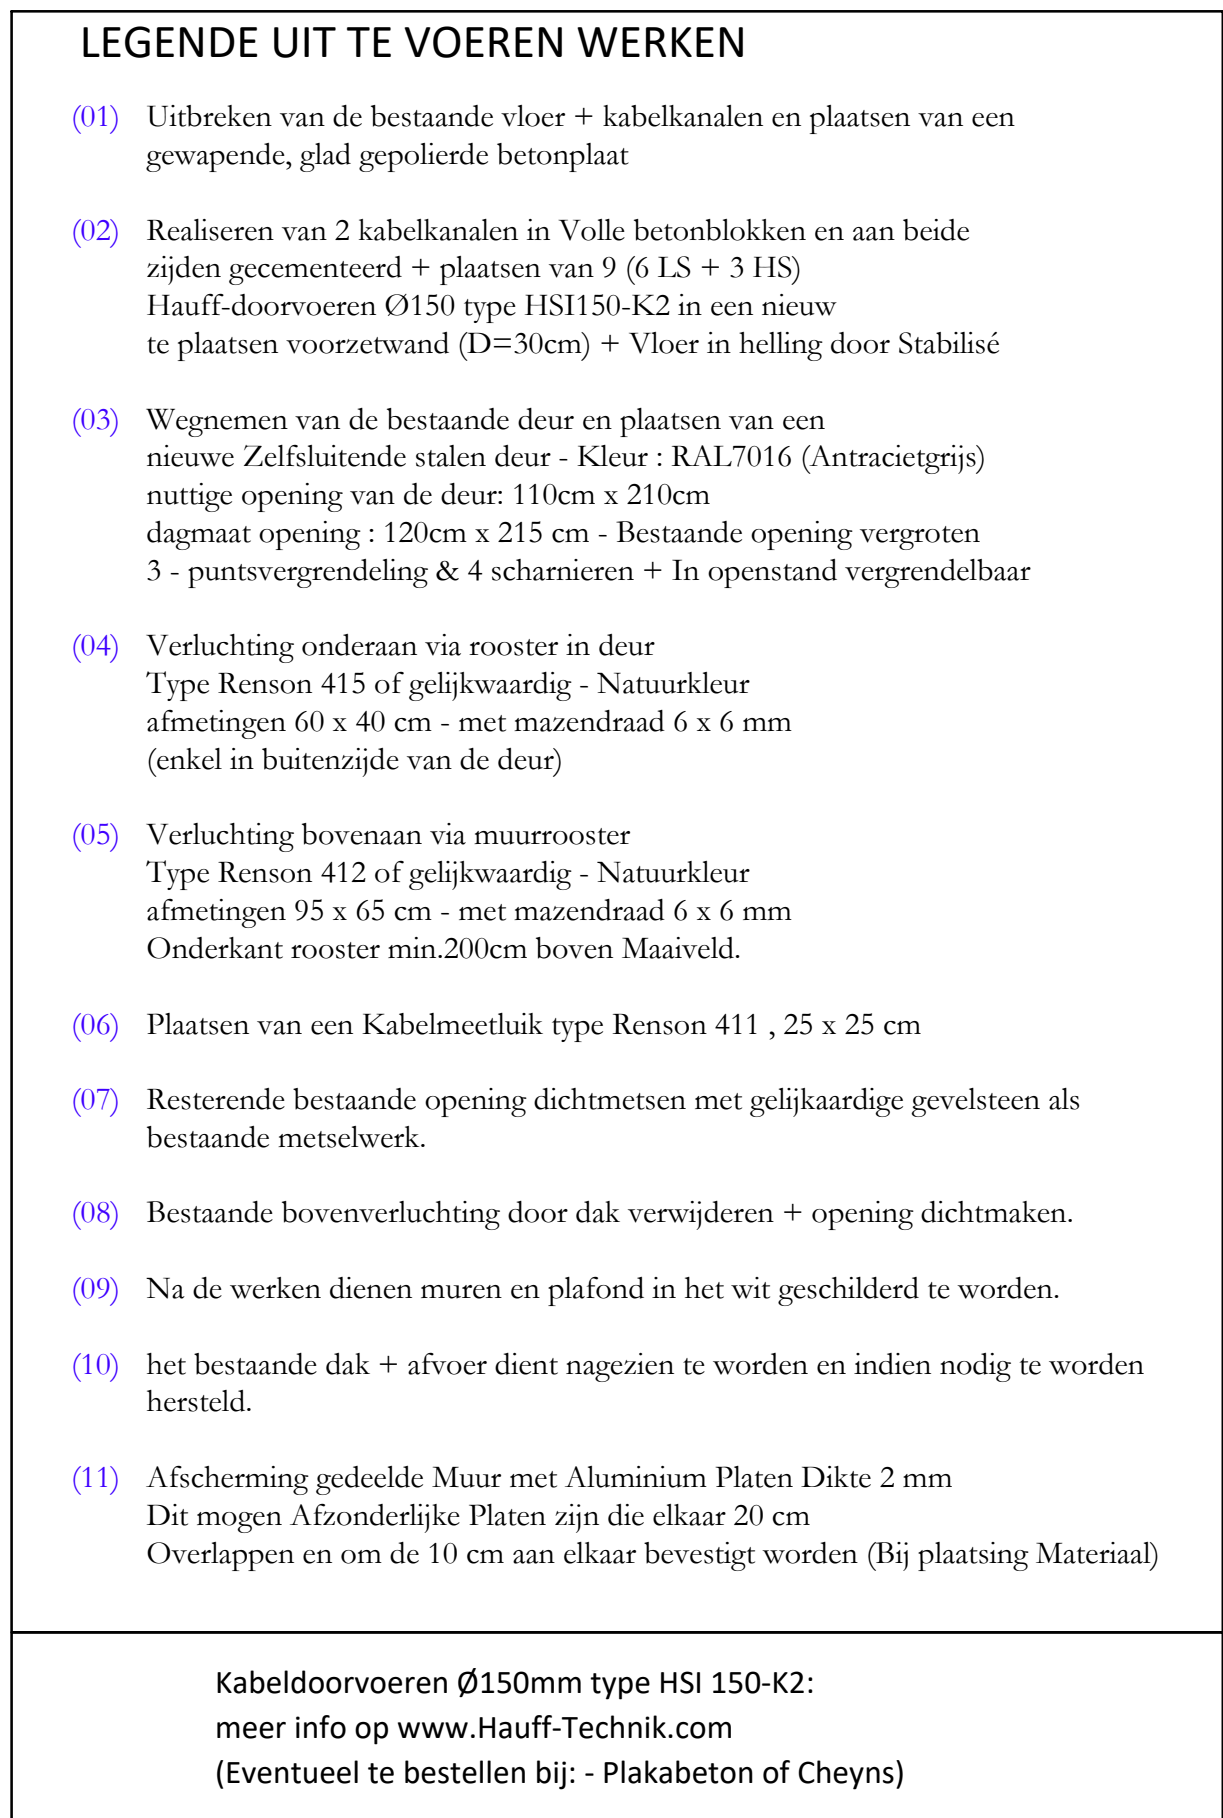
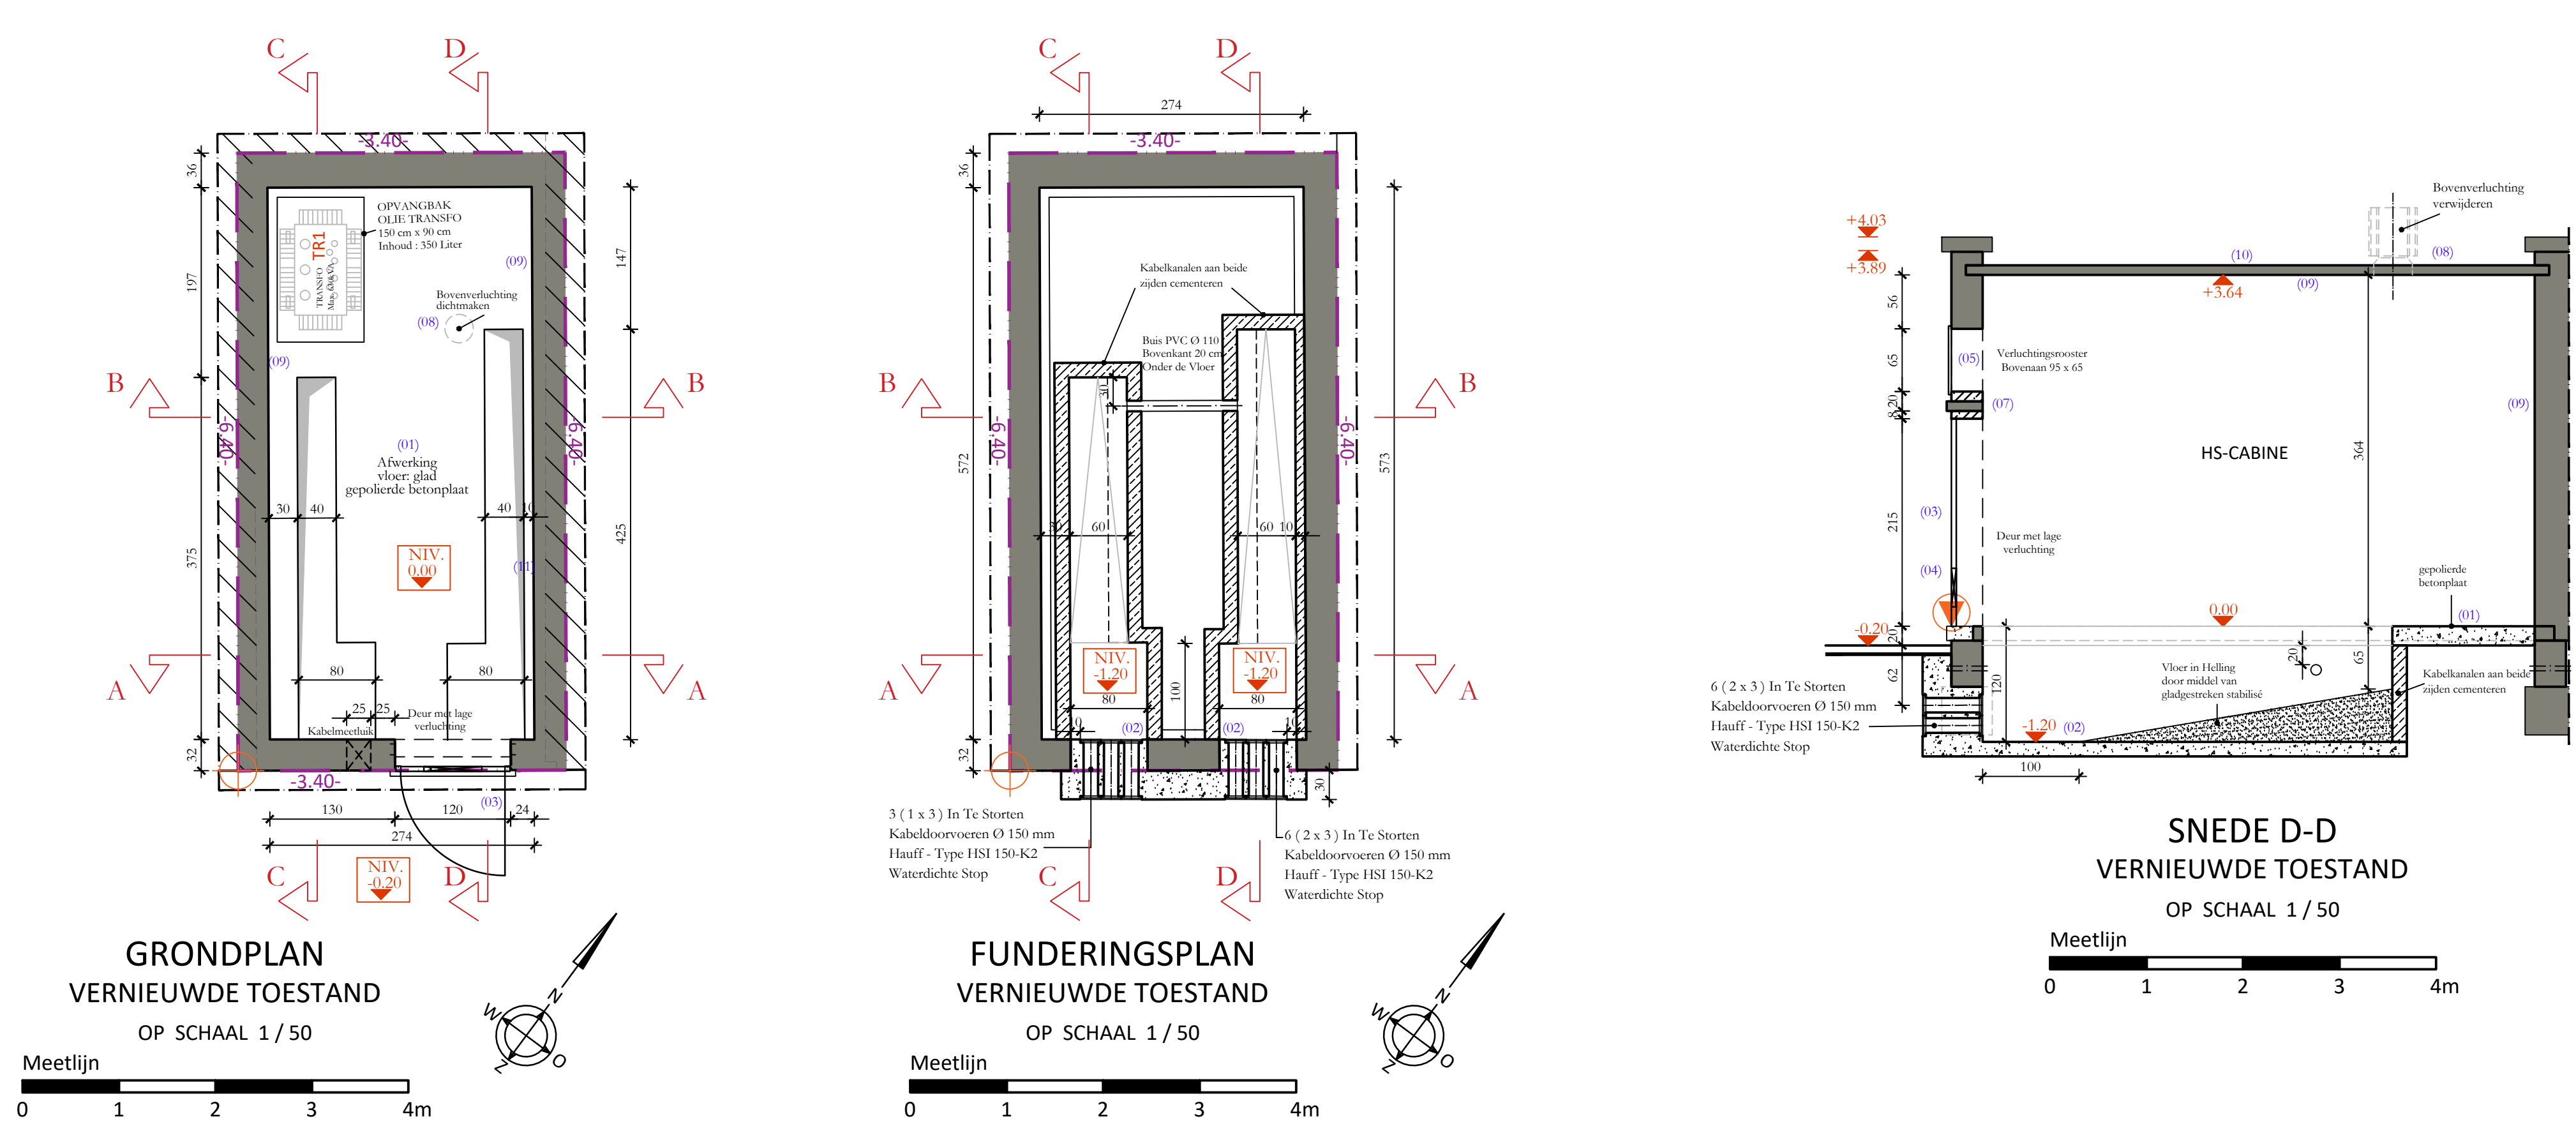
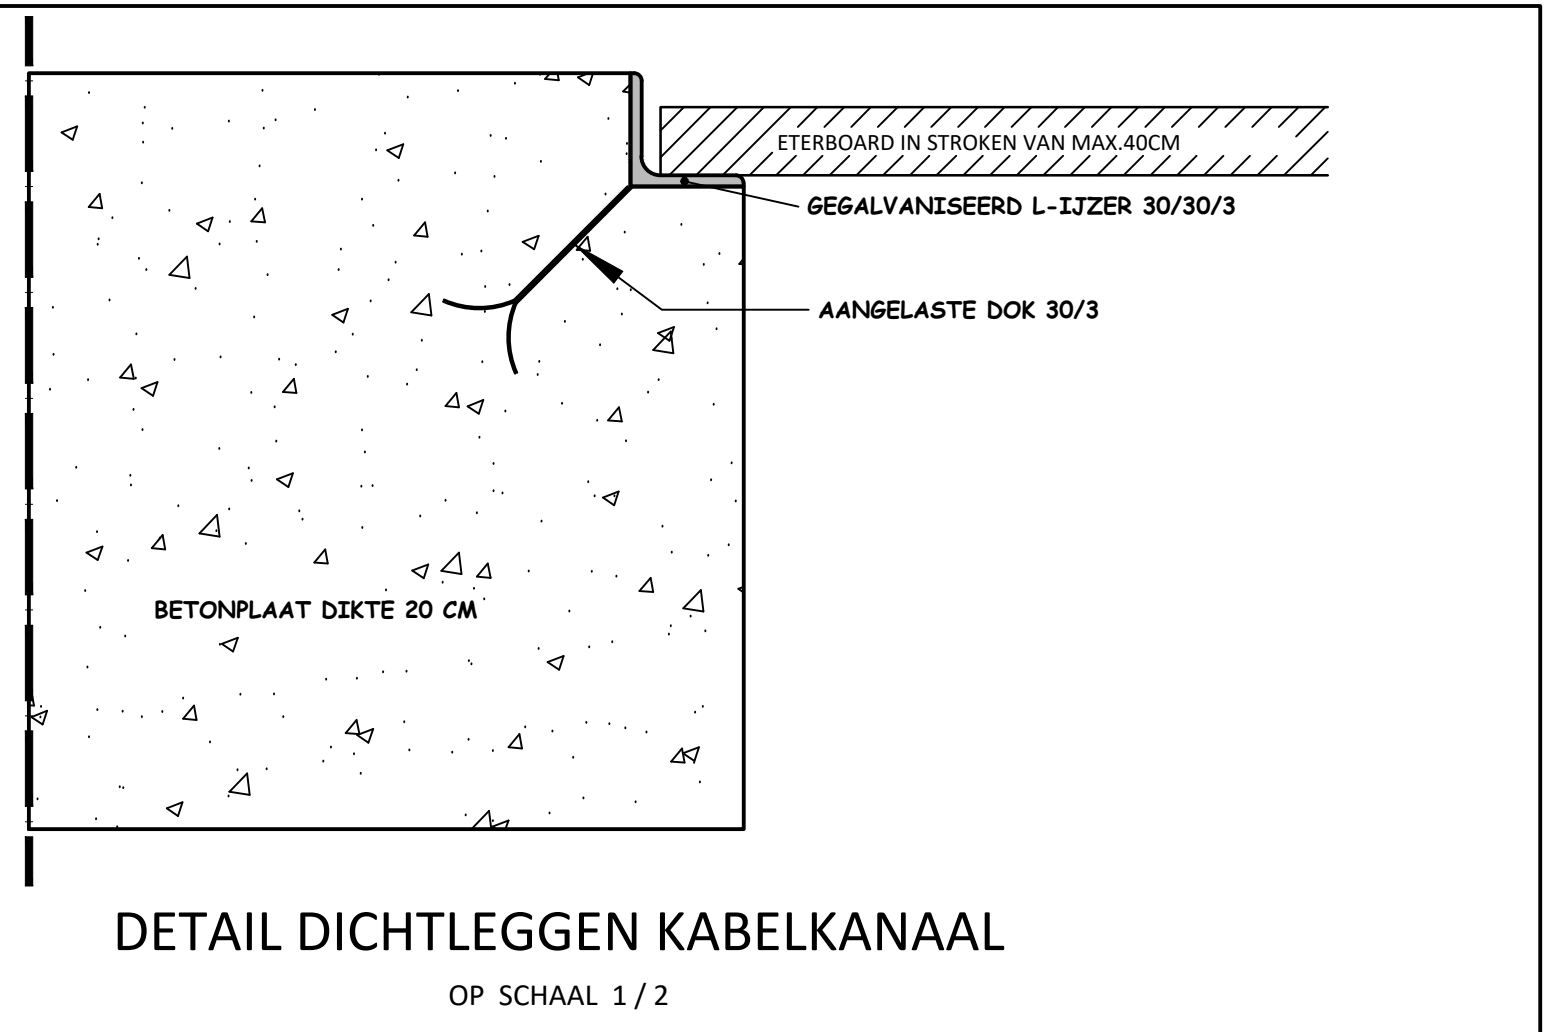
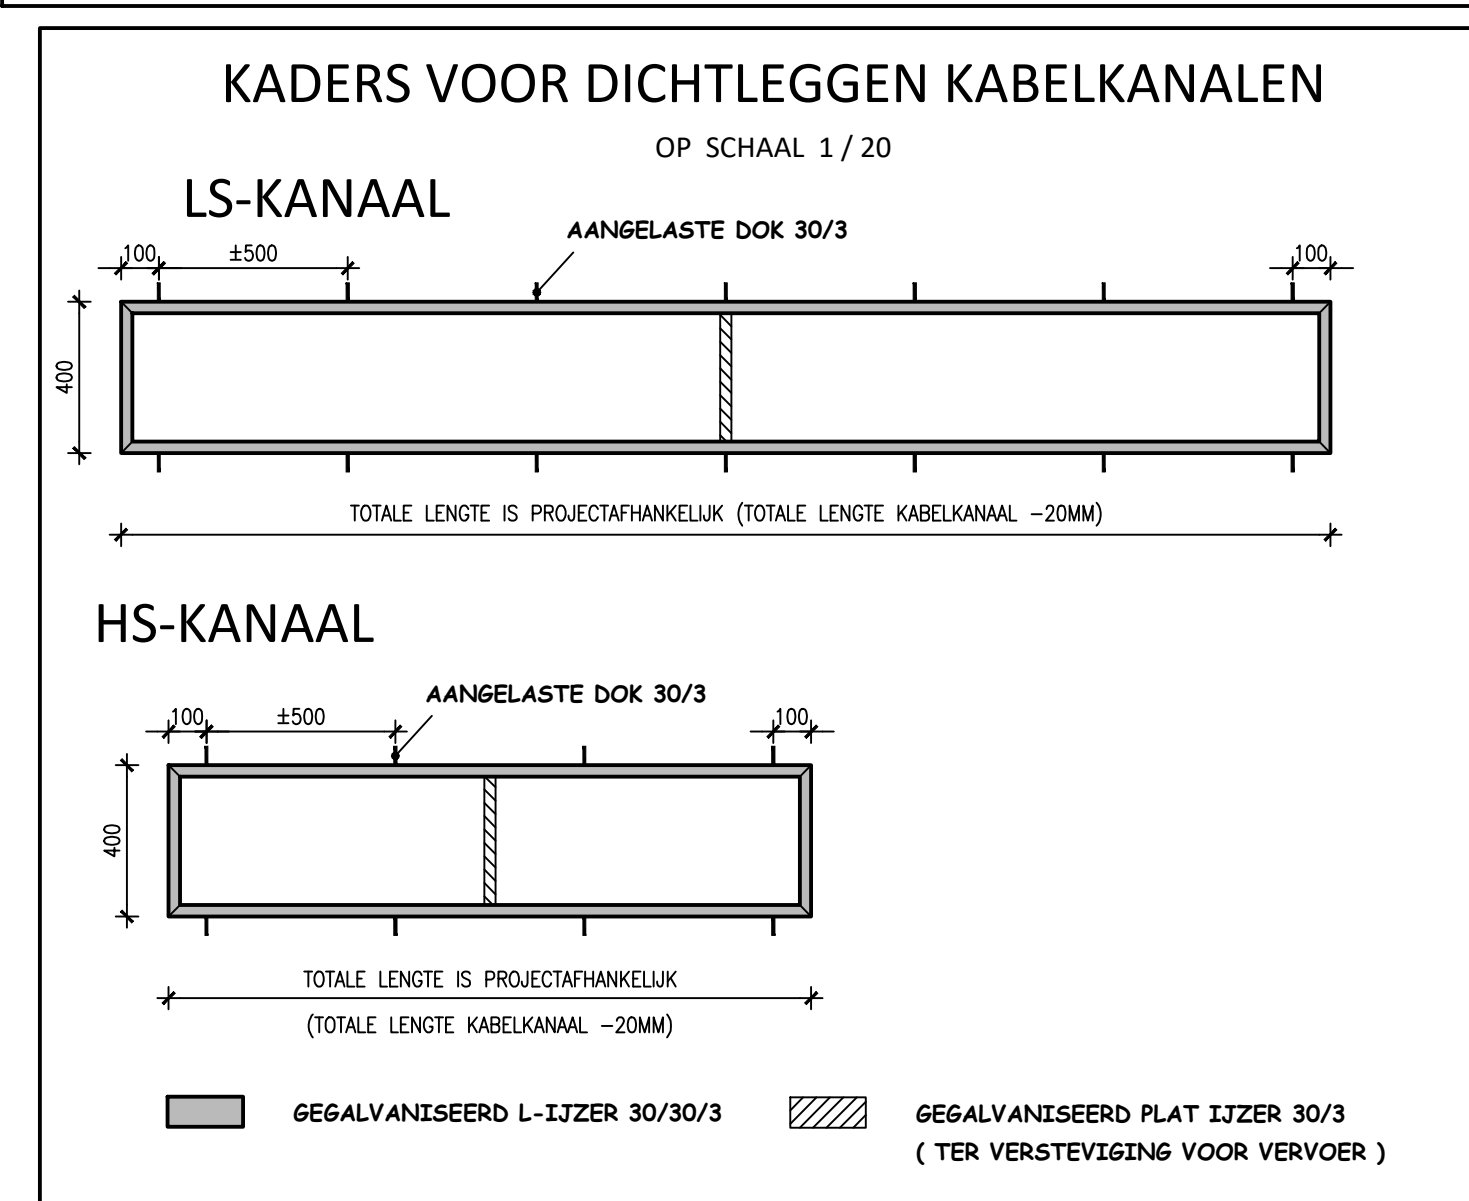
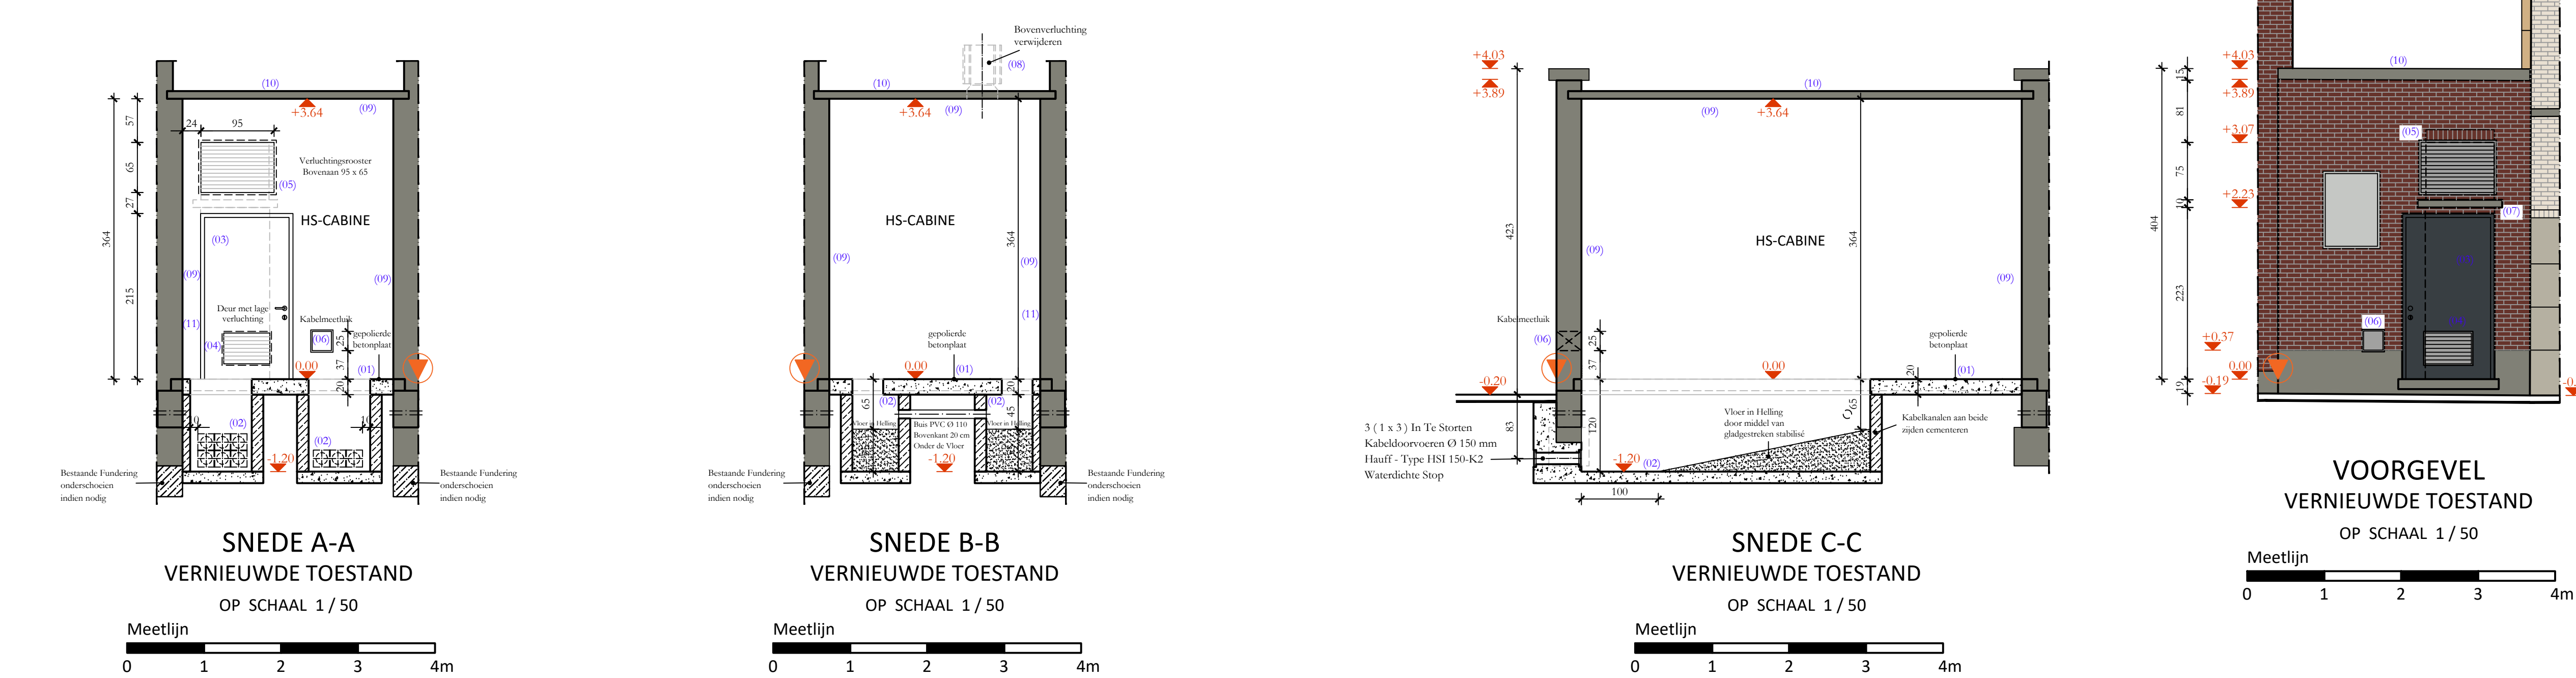
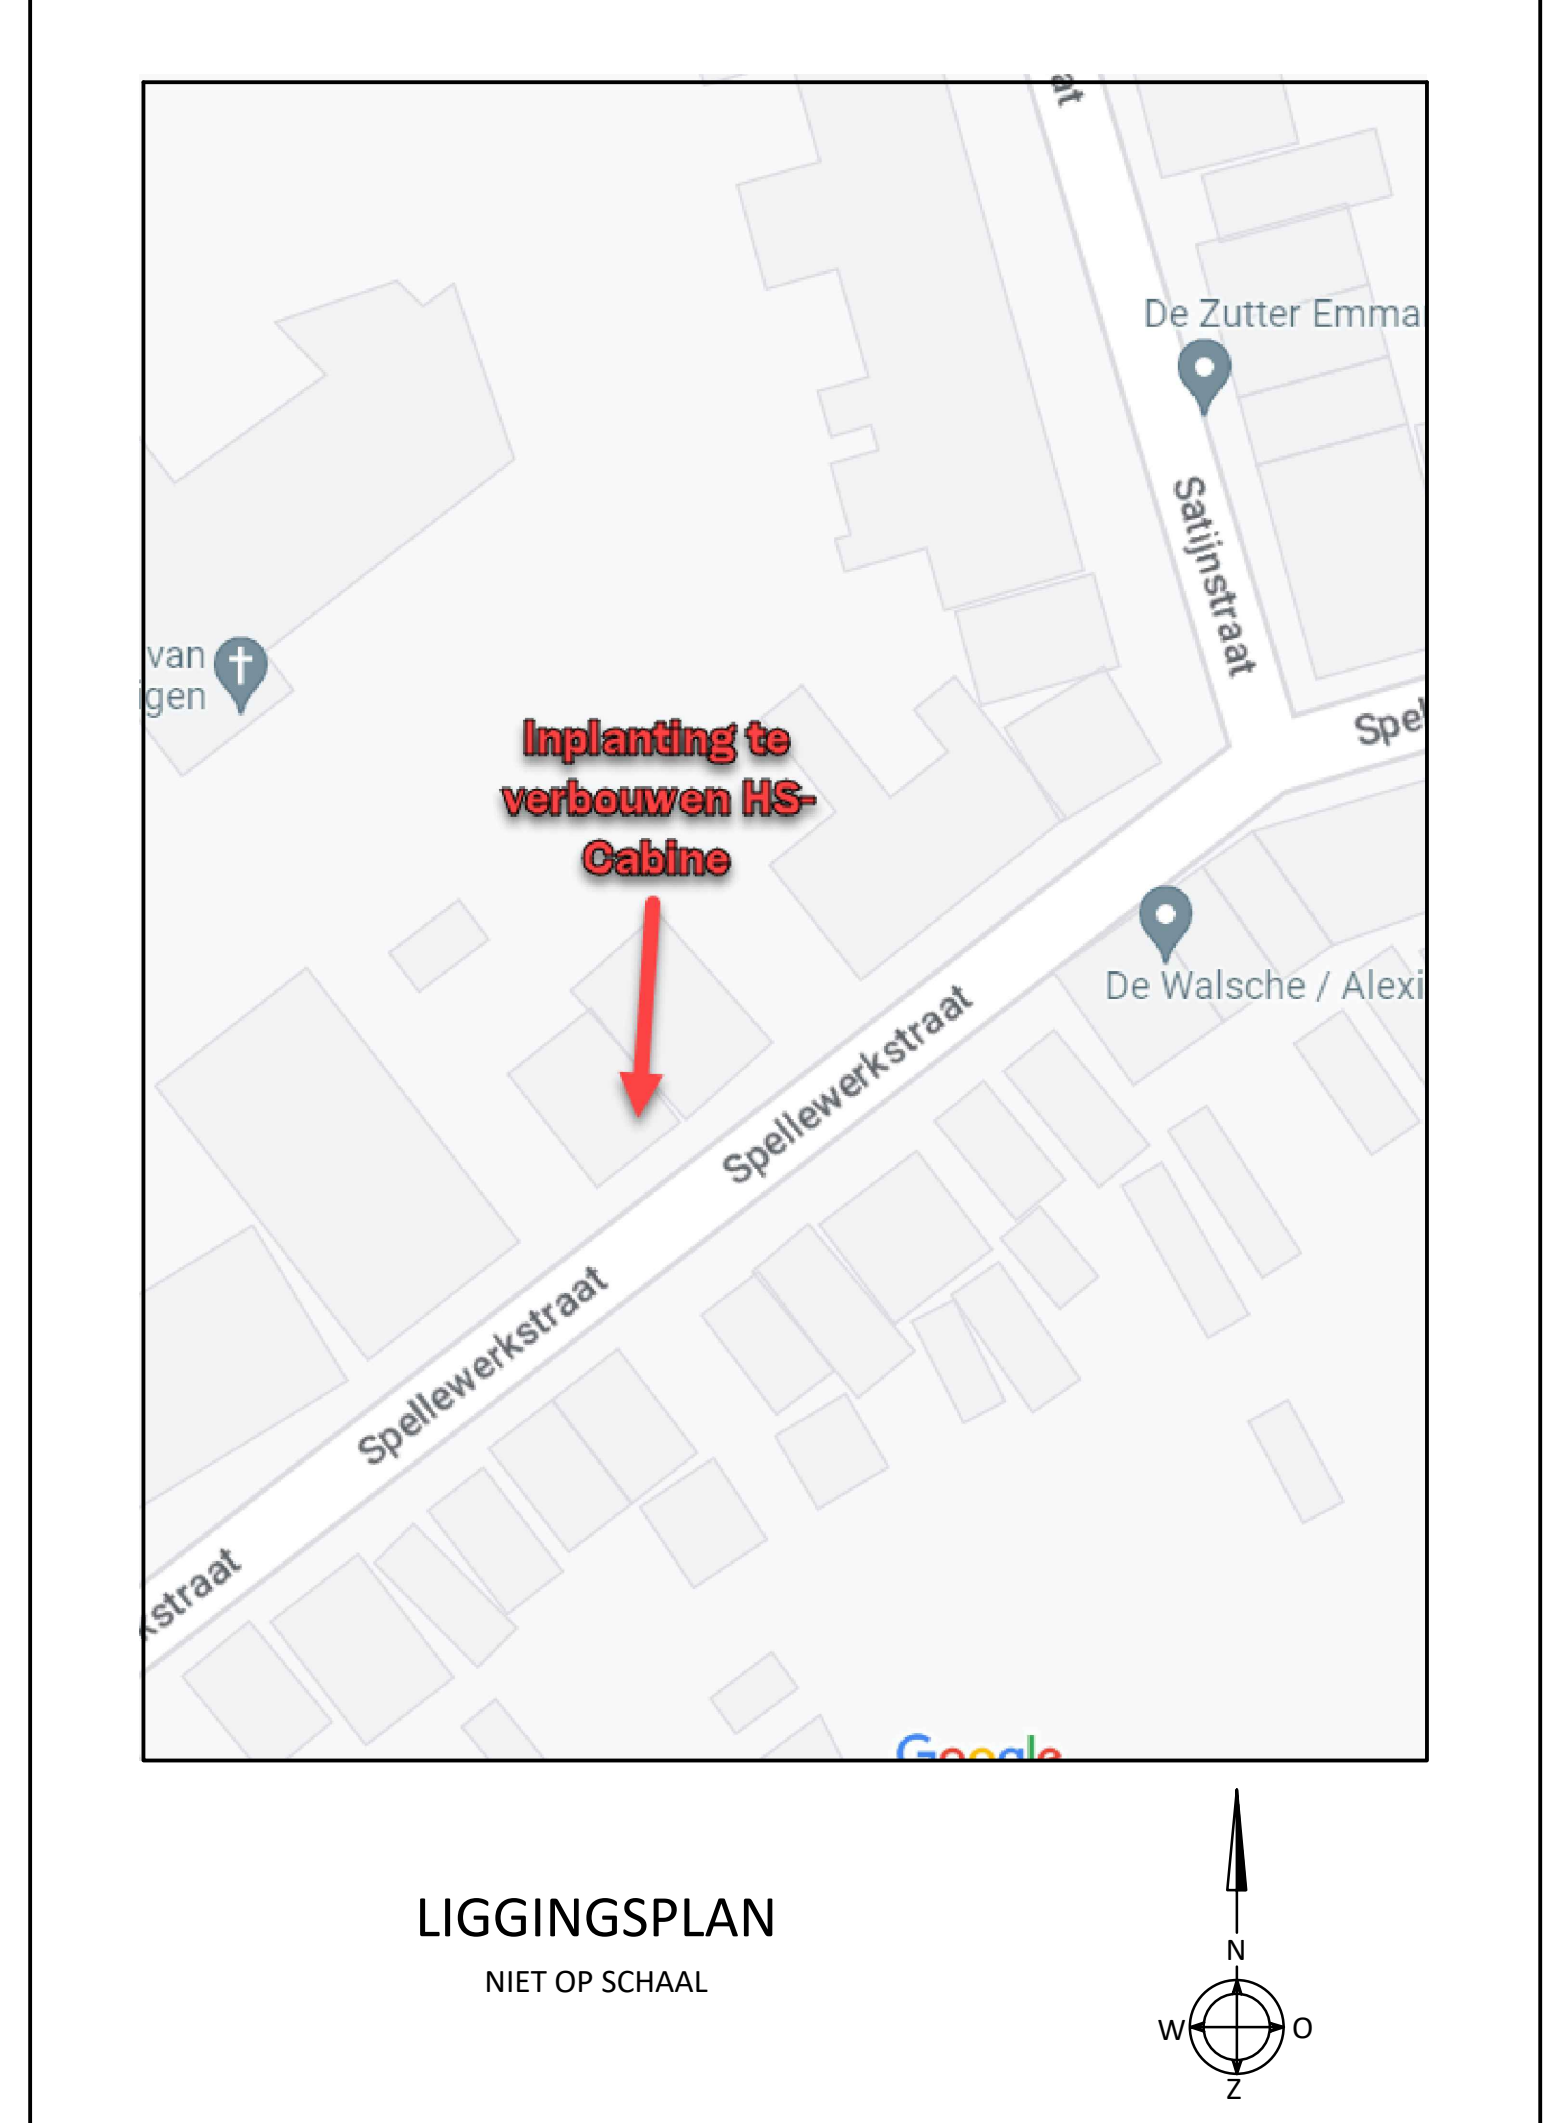
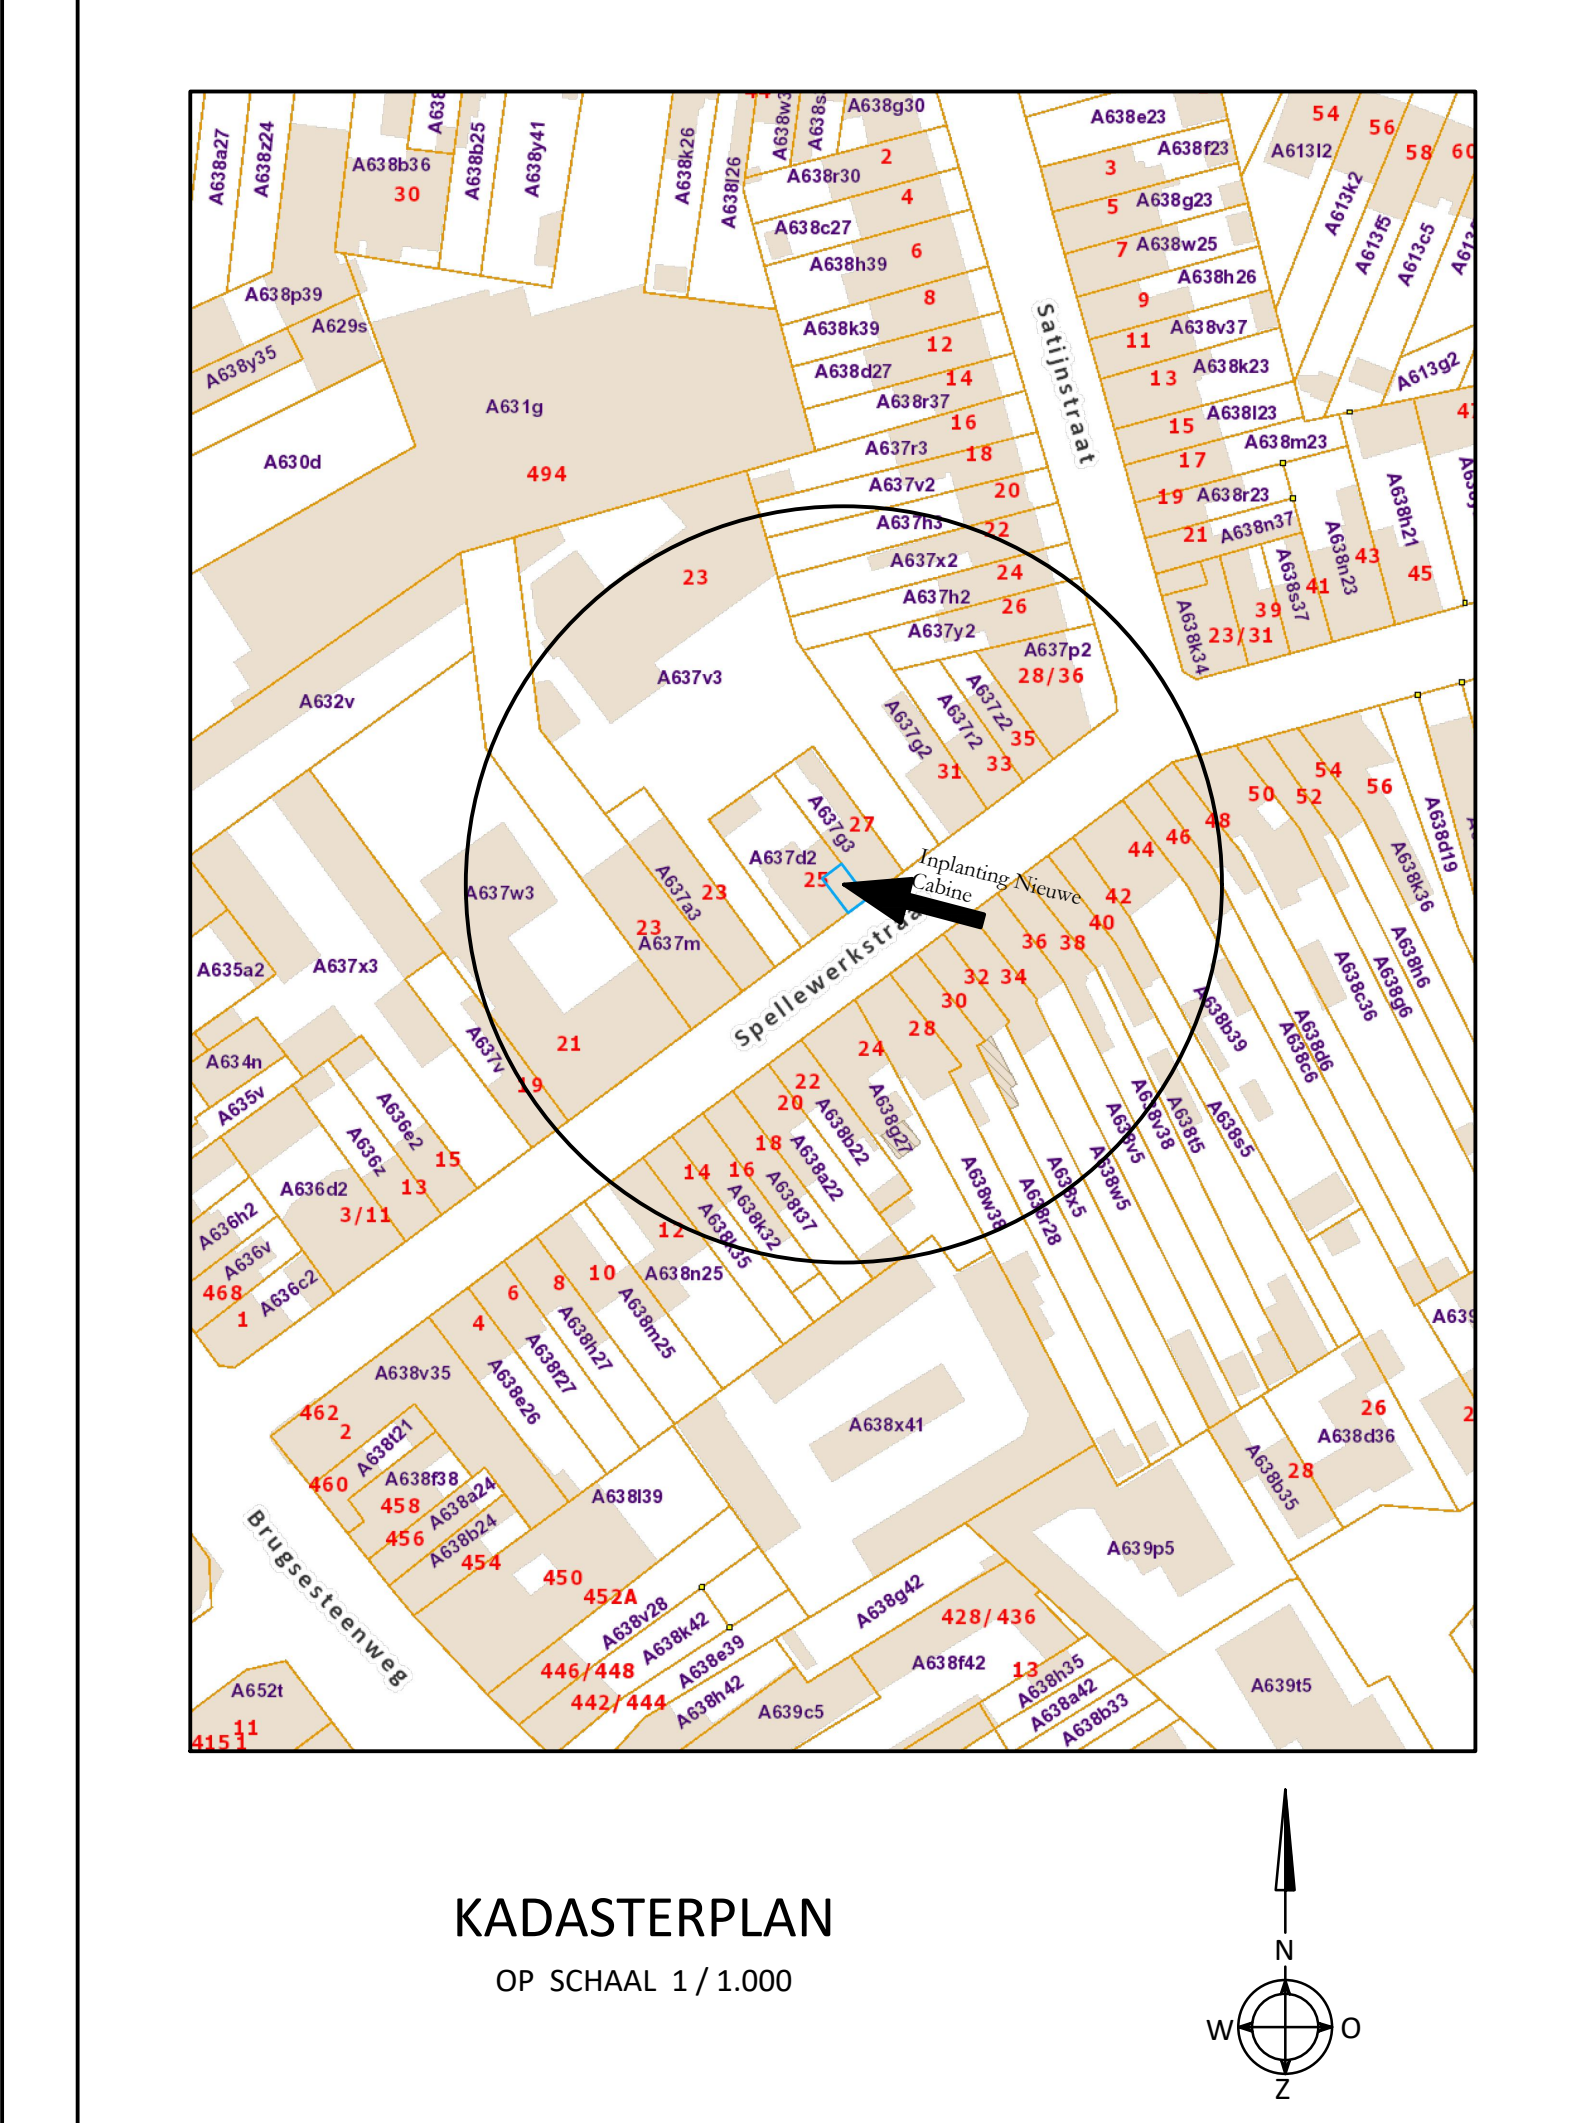
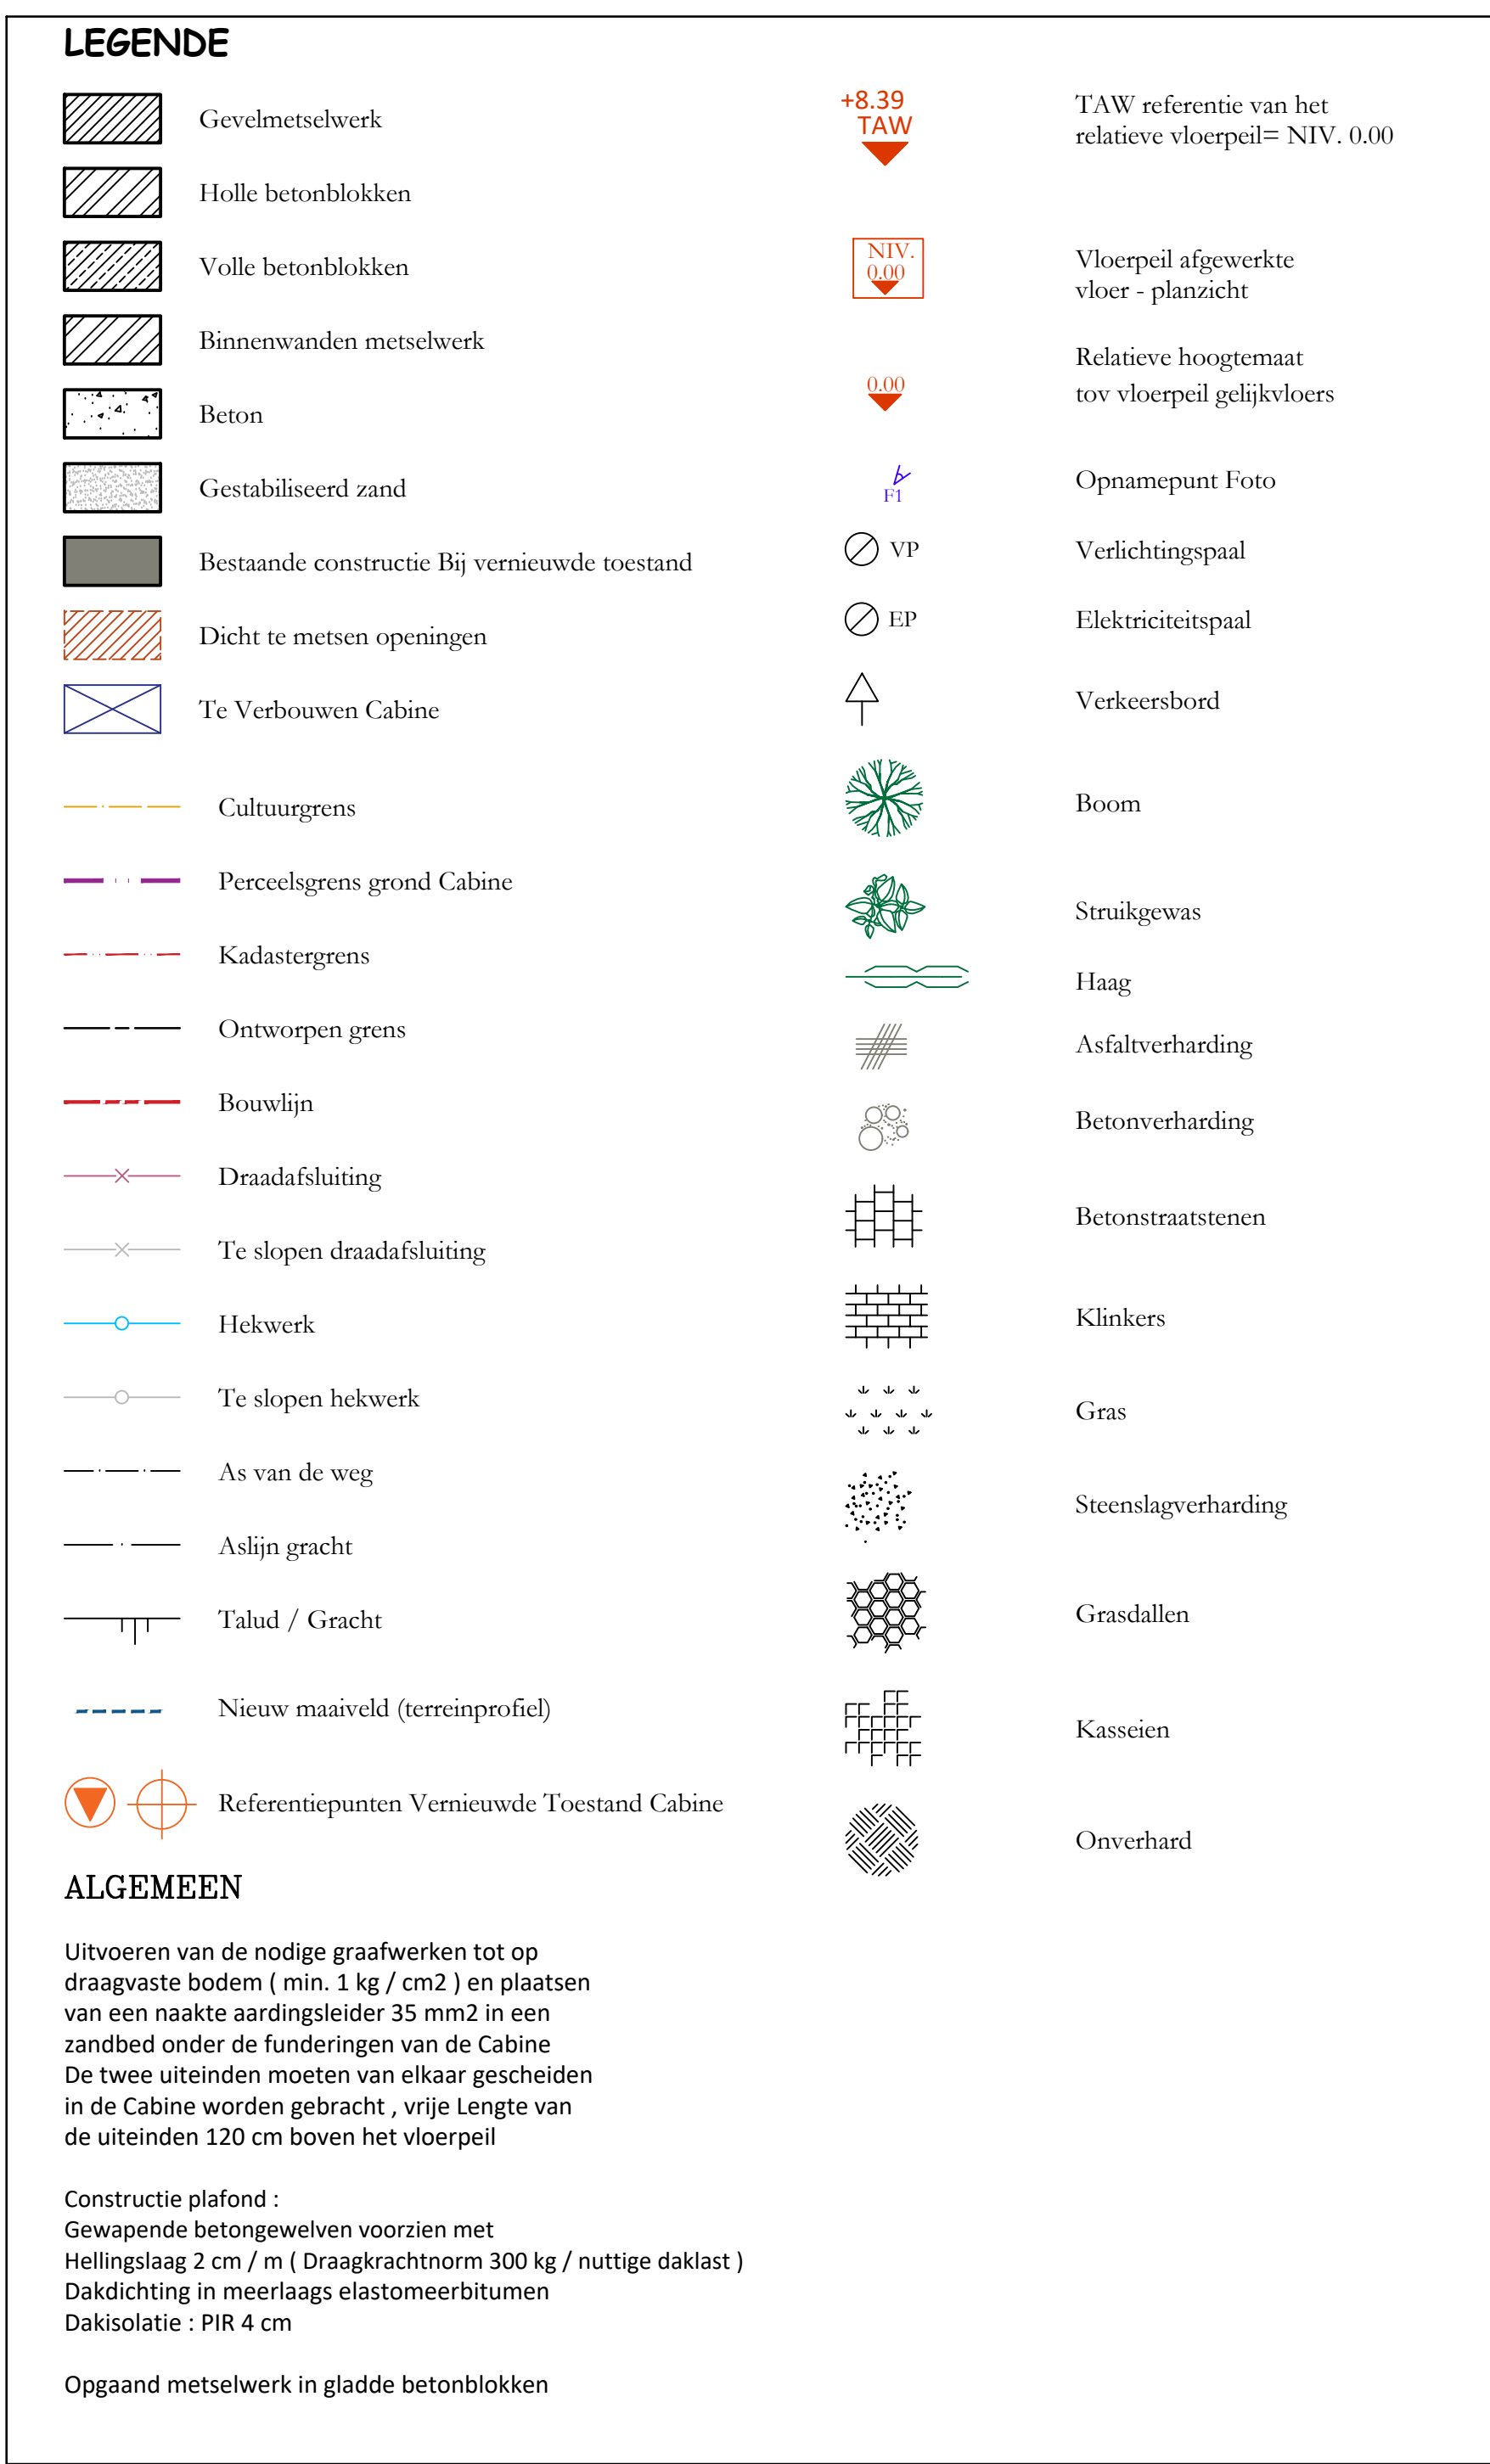


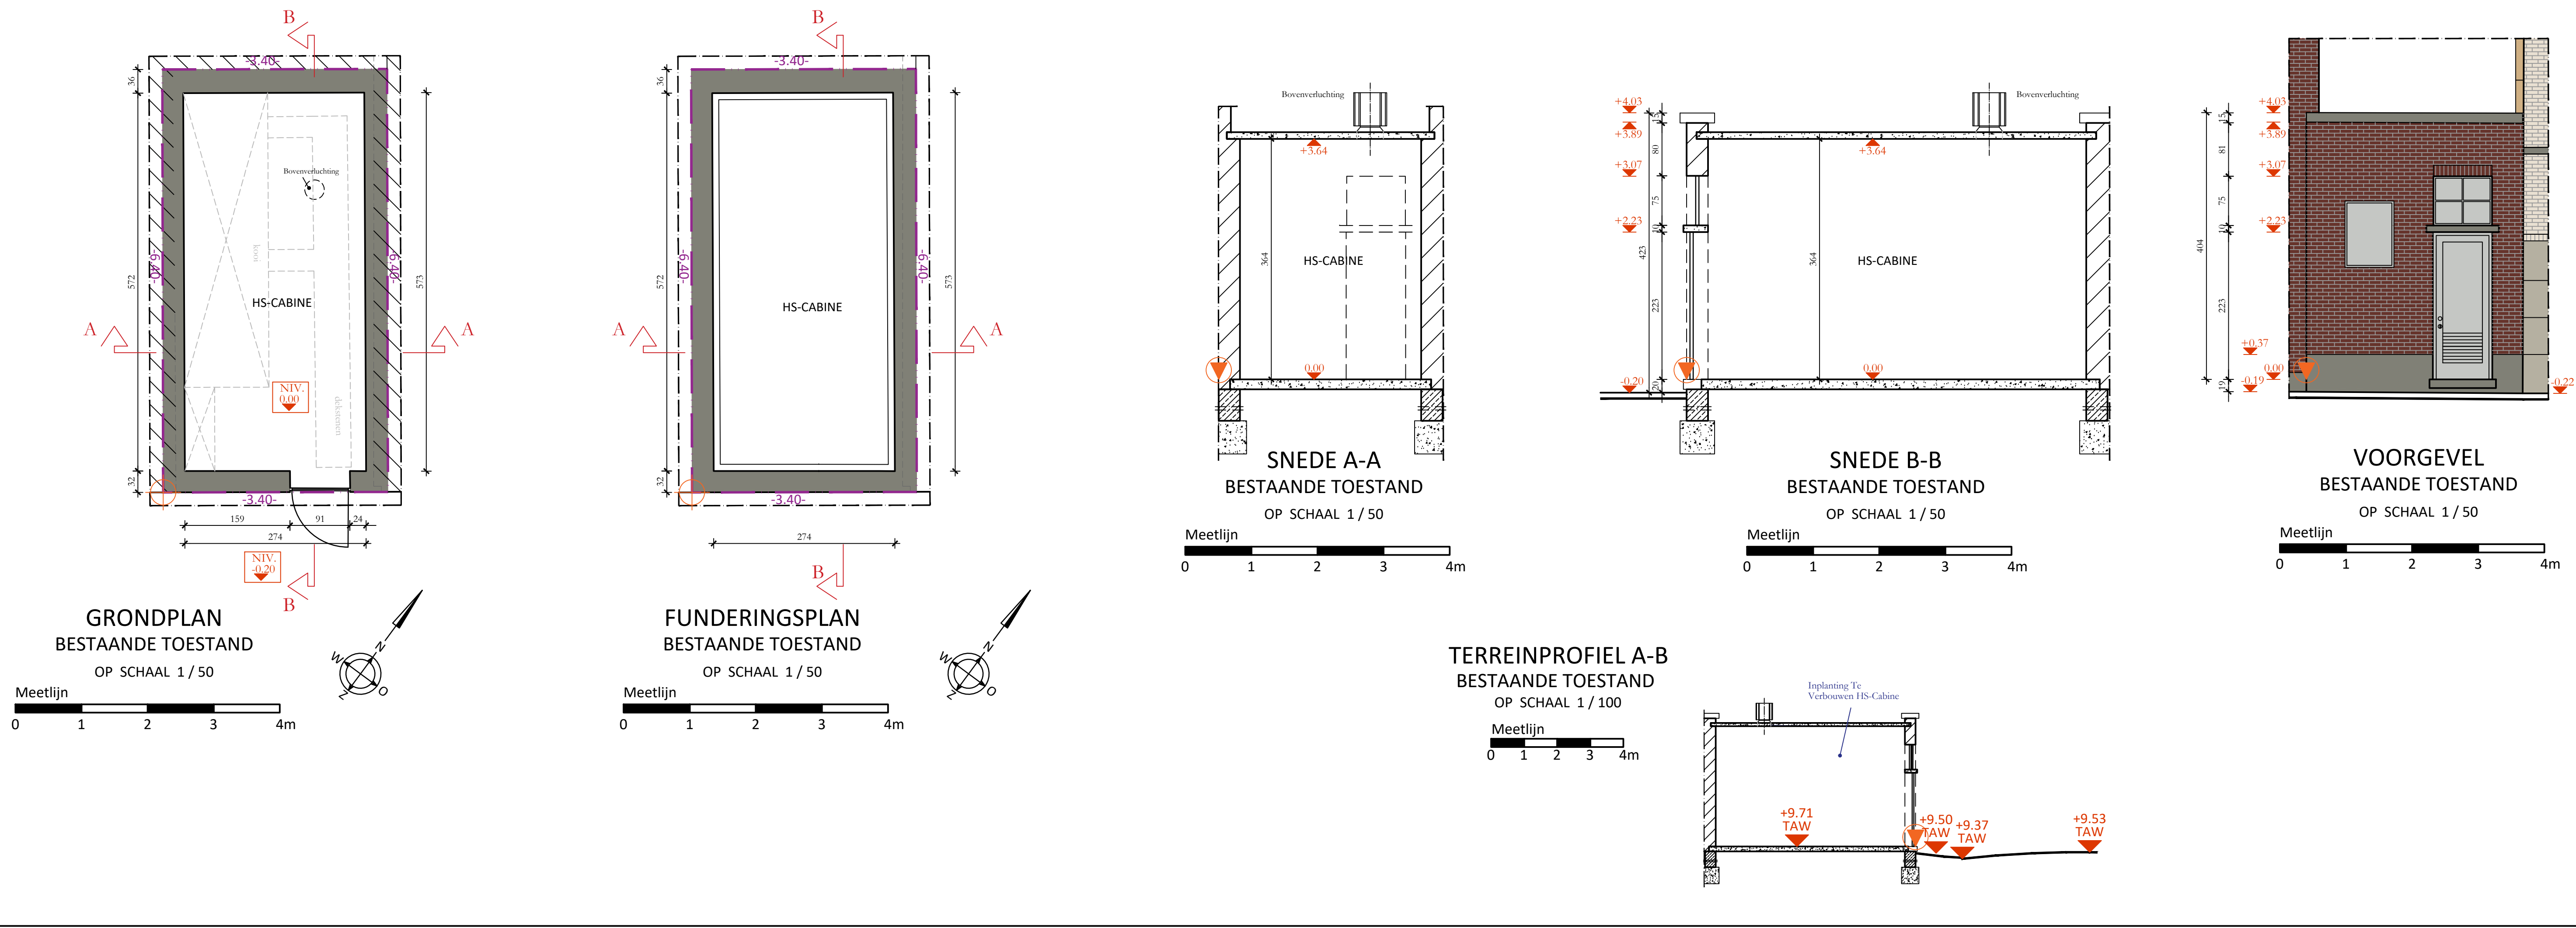

PROVINCIE : OOST-VLAANDEREN
STAD / GEMEENTE : 9030E GENT (Mariakerke)
LIGGING : SPELWERKSTRAAT
KADASTRALE GEGEVENS : 29^{de} Afdeling, Sectie A, Deel 637^N

OPDRACHTGEVER : FLUVIUS SYSTEM OPERATOR
CORRESPONDENTIEADRES : Brusselsesteenweg 199, Waterkant, Blok F3 te 9090 Merelbeke - Melle

VERBOUWEN VAN EEN BESTAANDE HS-CABINE IN METSELWERK

NAAM CABINE : "PRINS ALBERTSTRAAT"

1. PLAN VOOR VALIDATIE
2. PLAN VOOR BOUWAANVRAAG
3. PLAN VOOR UITVOERING
4. AS-BUILT PLAN

ONTWERPER
Supply Chain - Facilitair Beheer
Centrale Dienst Bouwkunde Netten
Brusselsesteenweg 199
Waterkant, Blok F3
9090 Merelbeke - Melle

BOUWHEER
fluvius

WIJZIGINGEN

Nr. Cabine	914	Datum	20-10-25
Netwerknr.	500010407	SAP-NR.	91000845
Projectnr.	NG_005210	Schaal	1/50
Nr. Plan	B.25.228	Versie	1/1