


ZIE BIJZONDERE
VOORWAARDE(N)

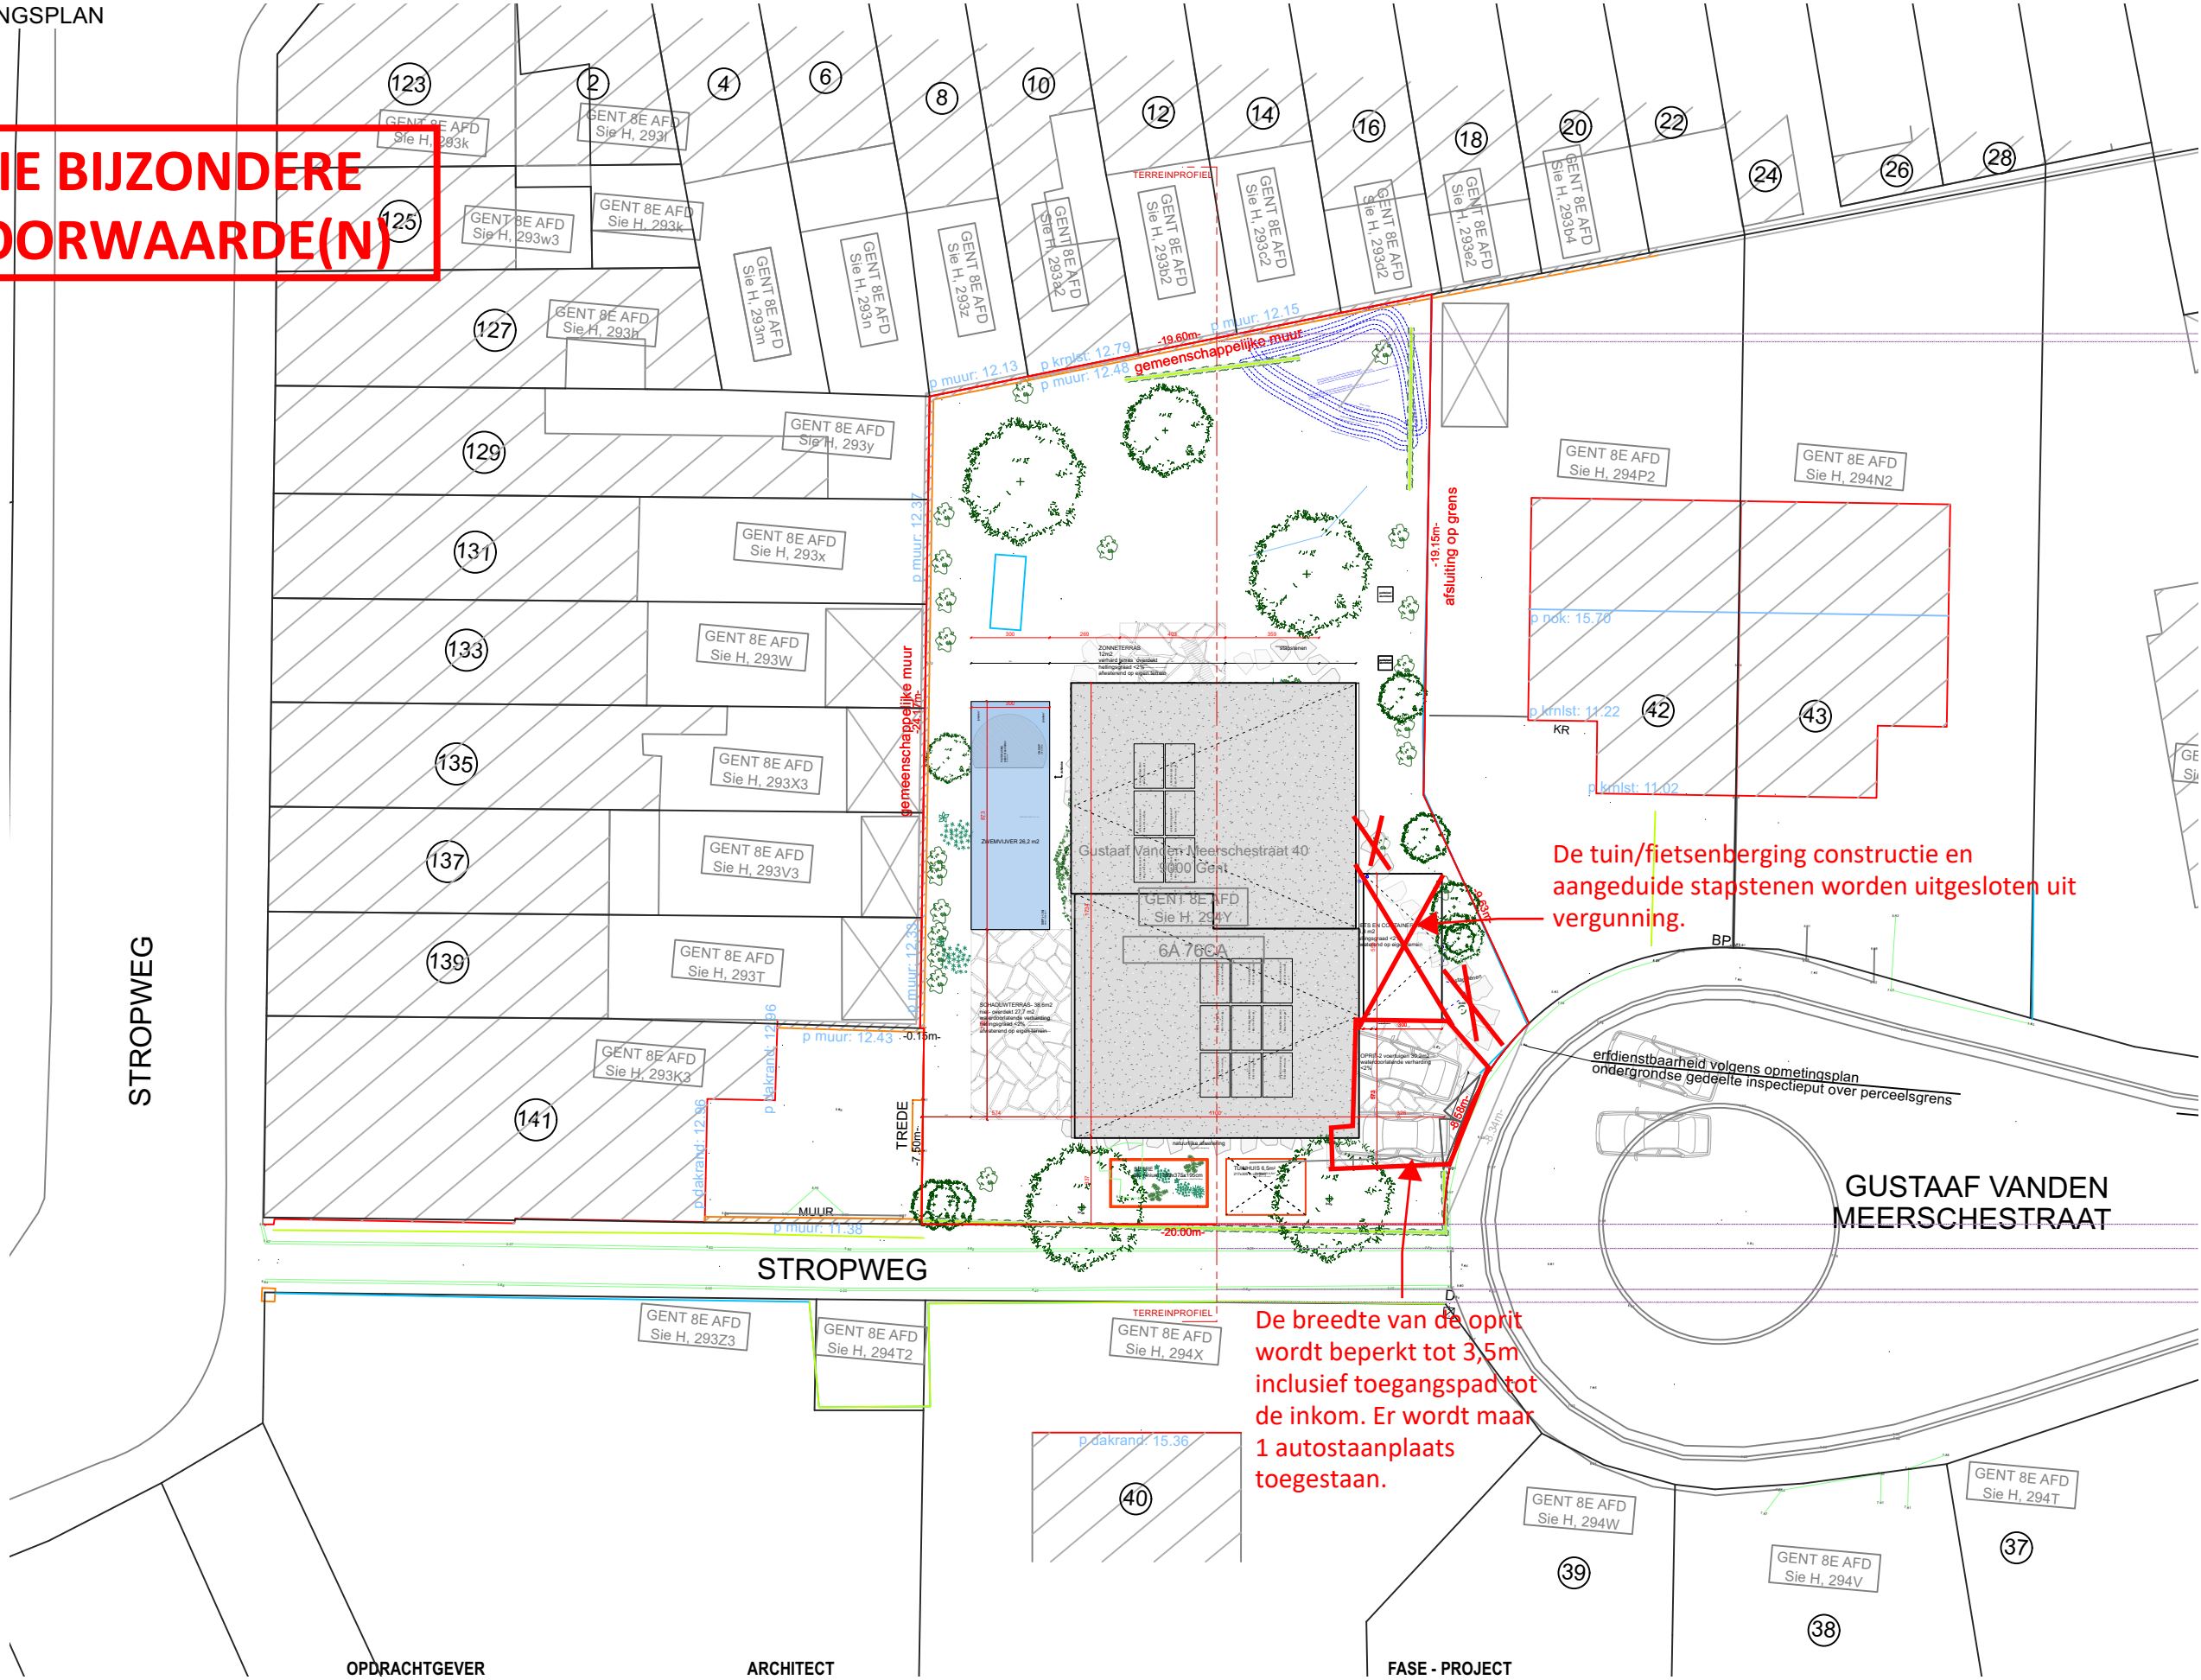

OPDRACHTGEVER

ARCHITECT

FASE - PROJECT

opdrachtgever:
Zenzi Renard & Melvin Decuyper
werfadres:
Gustaaf Vanden MeerschestrAat 41
9000 Gent

macadam.atelier
architect Hannes Monserez
Geldmunt 37 - 9000 Gent
0470 98 71 19
hallo@macadamatelier.com

atelier avondzon
ir. architect Arthur Verraes
hallo@atelieravondzon.be
Louis De Smetstraat 17 - 9050 Gent
0479 68 18 77

WONING GUSTAAF
Fase 3 - bouwaanvraag
BA_Gustaaf 41_N_01_inplanting
78

22/09/2025

