


ZIE BIJZONDERE
VOORWAARDE(N)

Deze stapstenen
worden uitgesloten uit
vergunning.

De tuin/fietsenberging
wordt uitgesloten uit
deze vergunning.

De oprit mag maar voor 1 auto ingericht
worden met maximale breedte van
3,5m aan verharding, aangelegd als
karrenspoor

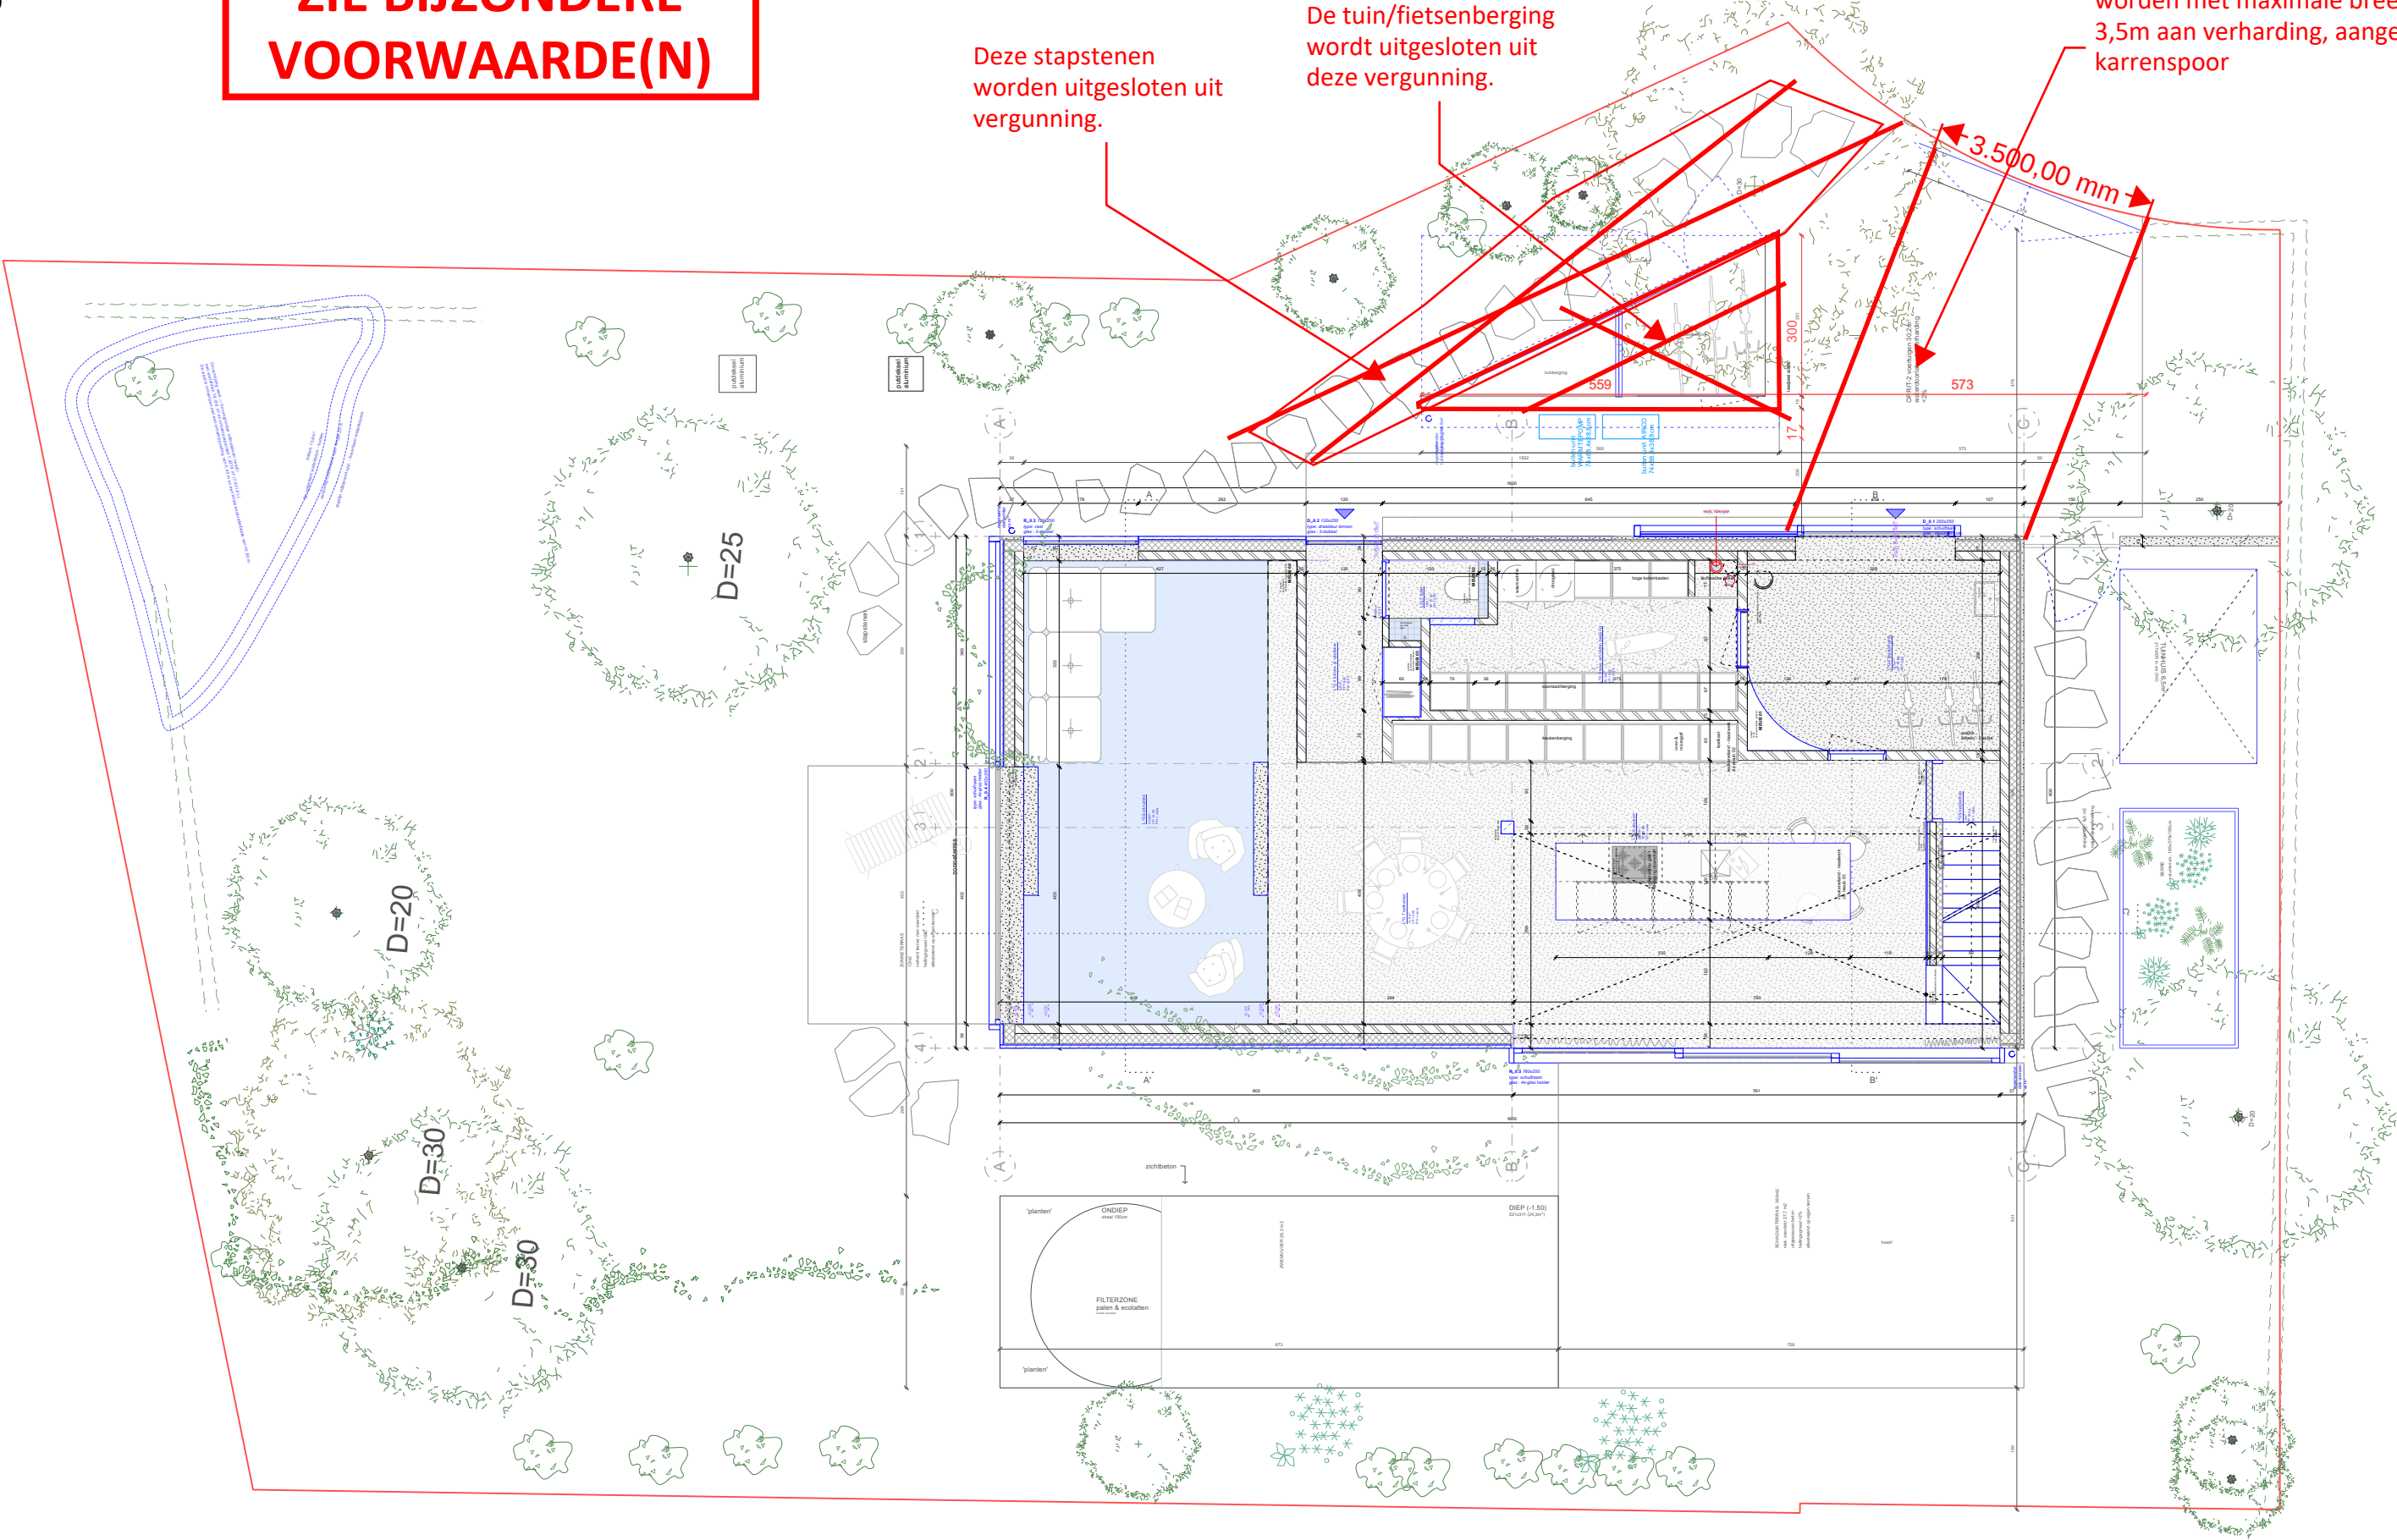

OPDRACHTGEVER

opdrachtgever:
Zenzi Renard & Melvin Decuyper
werfadres:
Gustaaf Vanden Meerschstraat 41
9000 Gent

ARCHITECT

macadam.atelier
architect Hannes Monserez
Geldmunt 37 - 9000 Gent
0470 98 71 19
hallo@macadamatelier.com

FASE - PROJECT

WONING GUSTAAF
Fase 3 - bouwaanvraag
BA_Gustaaf 41_P_N_02_gelijkvloers
80

22/09/2025

