


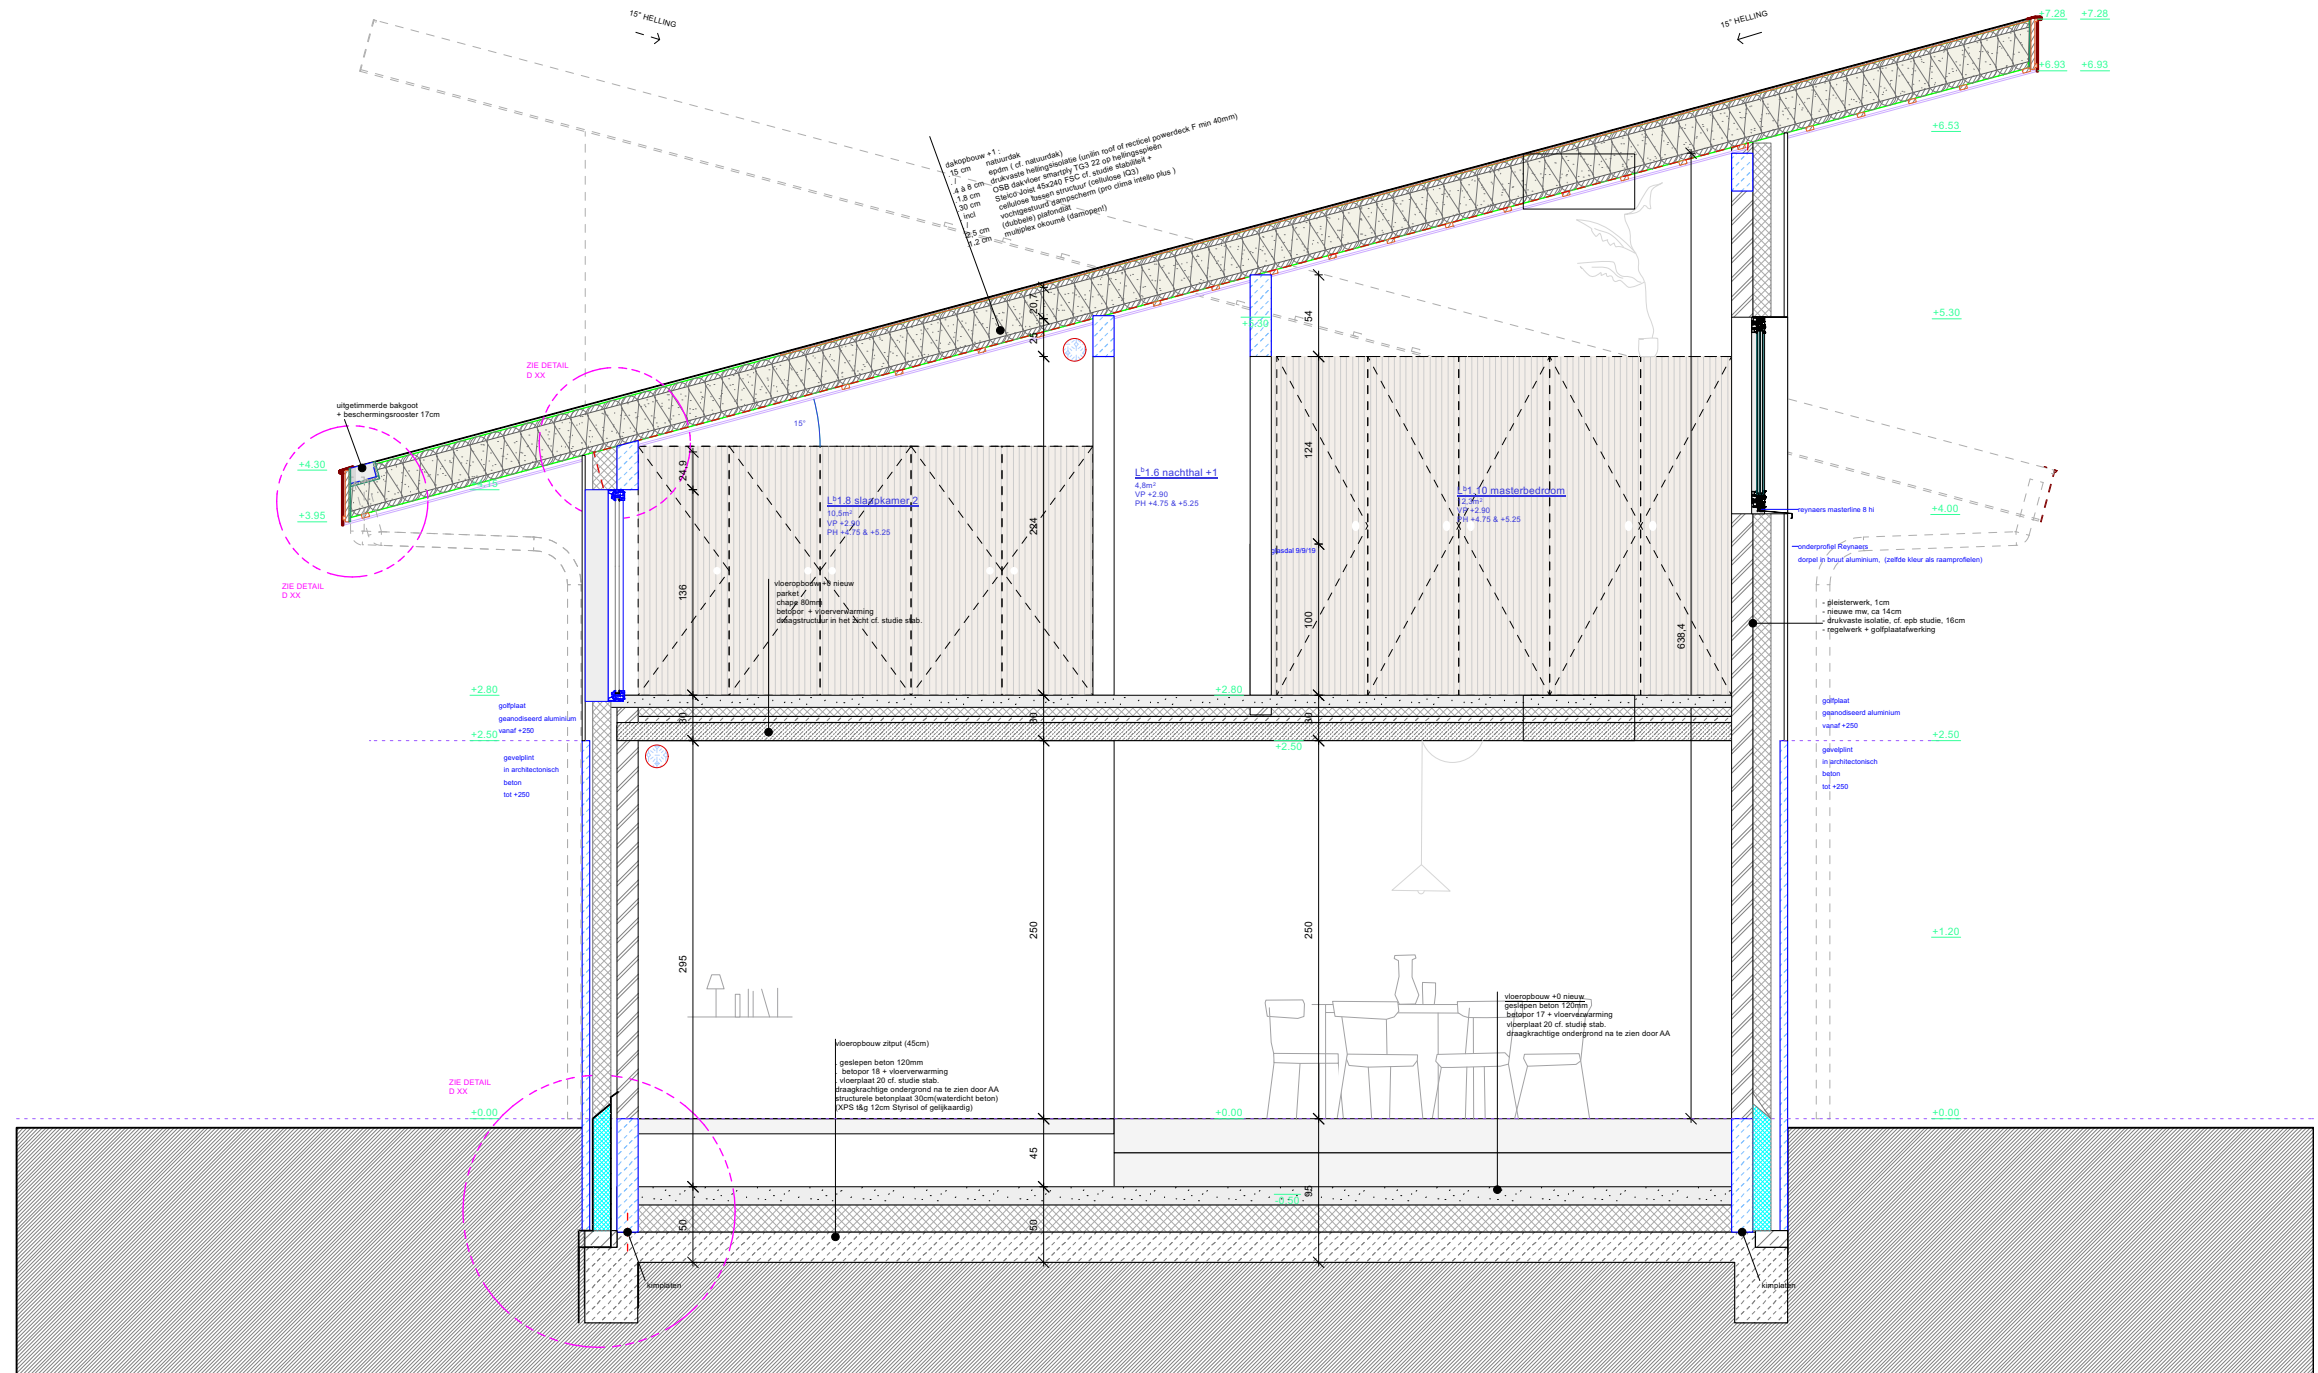

OPDRACHTGEVER	ARCHITECT	FASE - PROJECT
opdrachtgever: Zenzi Renard & Melvin Decuyper werfadres: Gustaaf Vanden Meerschstraat 41 9000 Gent	macadam.atelier architect Hannes Monserez Geldmunt 37 - 9000 Gent 0470 98 71 19 hallo@macadamatelier.com	atelier avondzon ir. architect Arthur Verraes hallo@atelieravondzon.be Louis De Smetstraat 17 - 9050 Gent 0479 68 18 77
		WONING GUSTAAF Fase 3 - bouwaanvraag BA_Gustaaf 41_S_N_01_dwarse snede aa 87