


ZIE BIJZONDERE
VOORWAARDE(N)

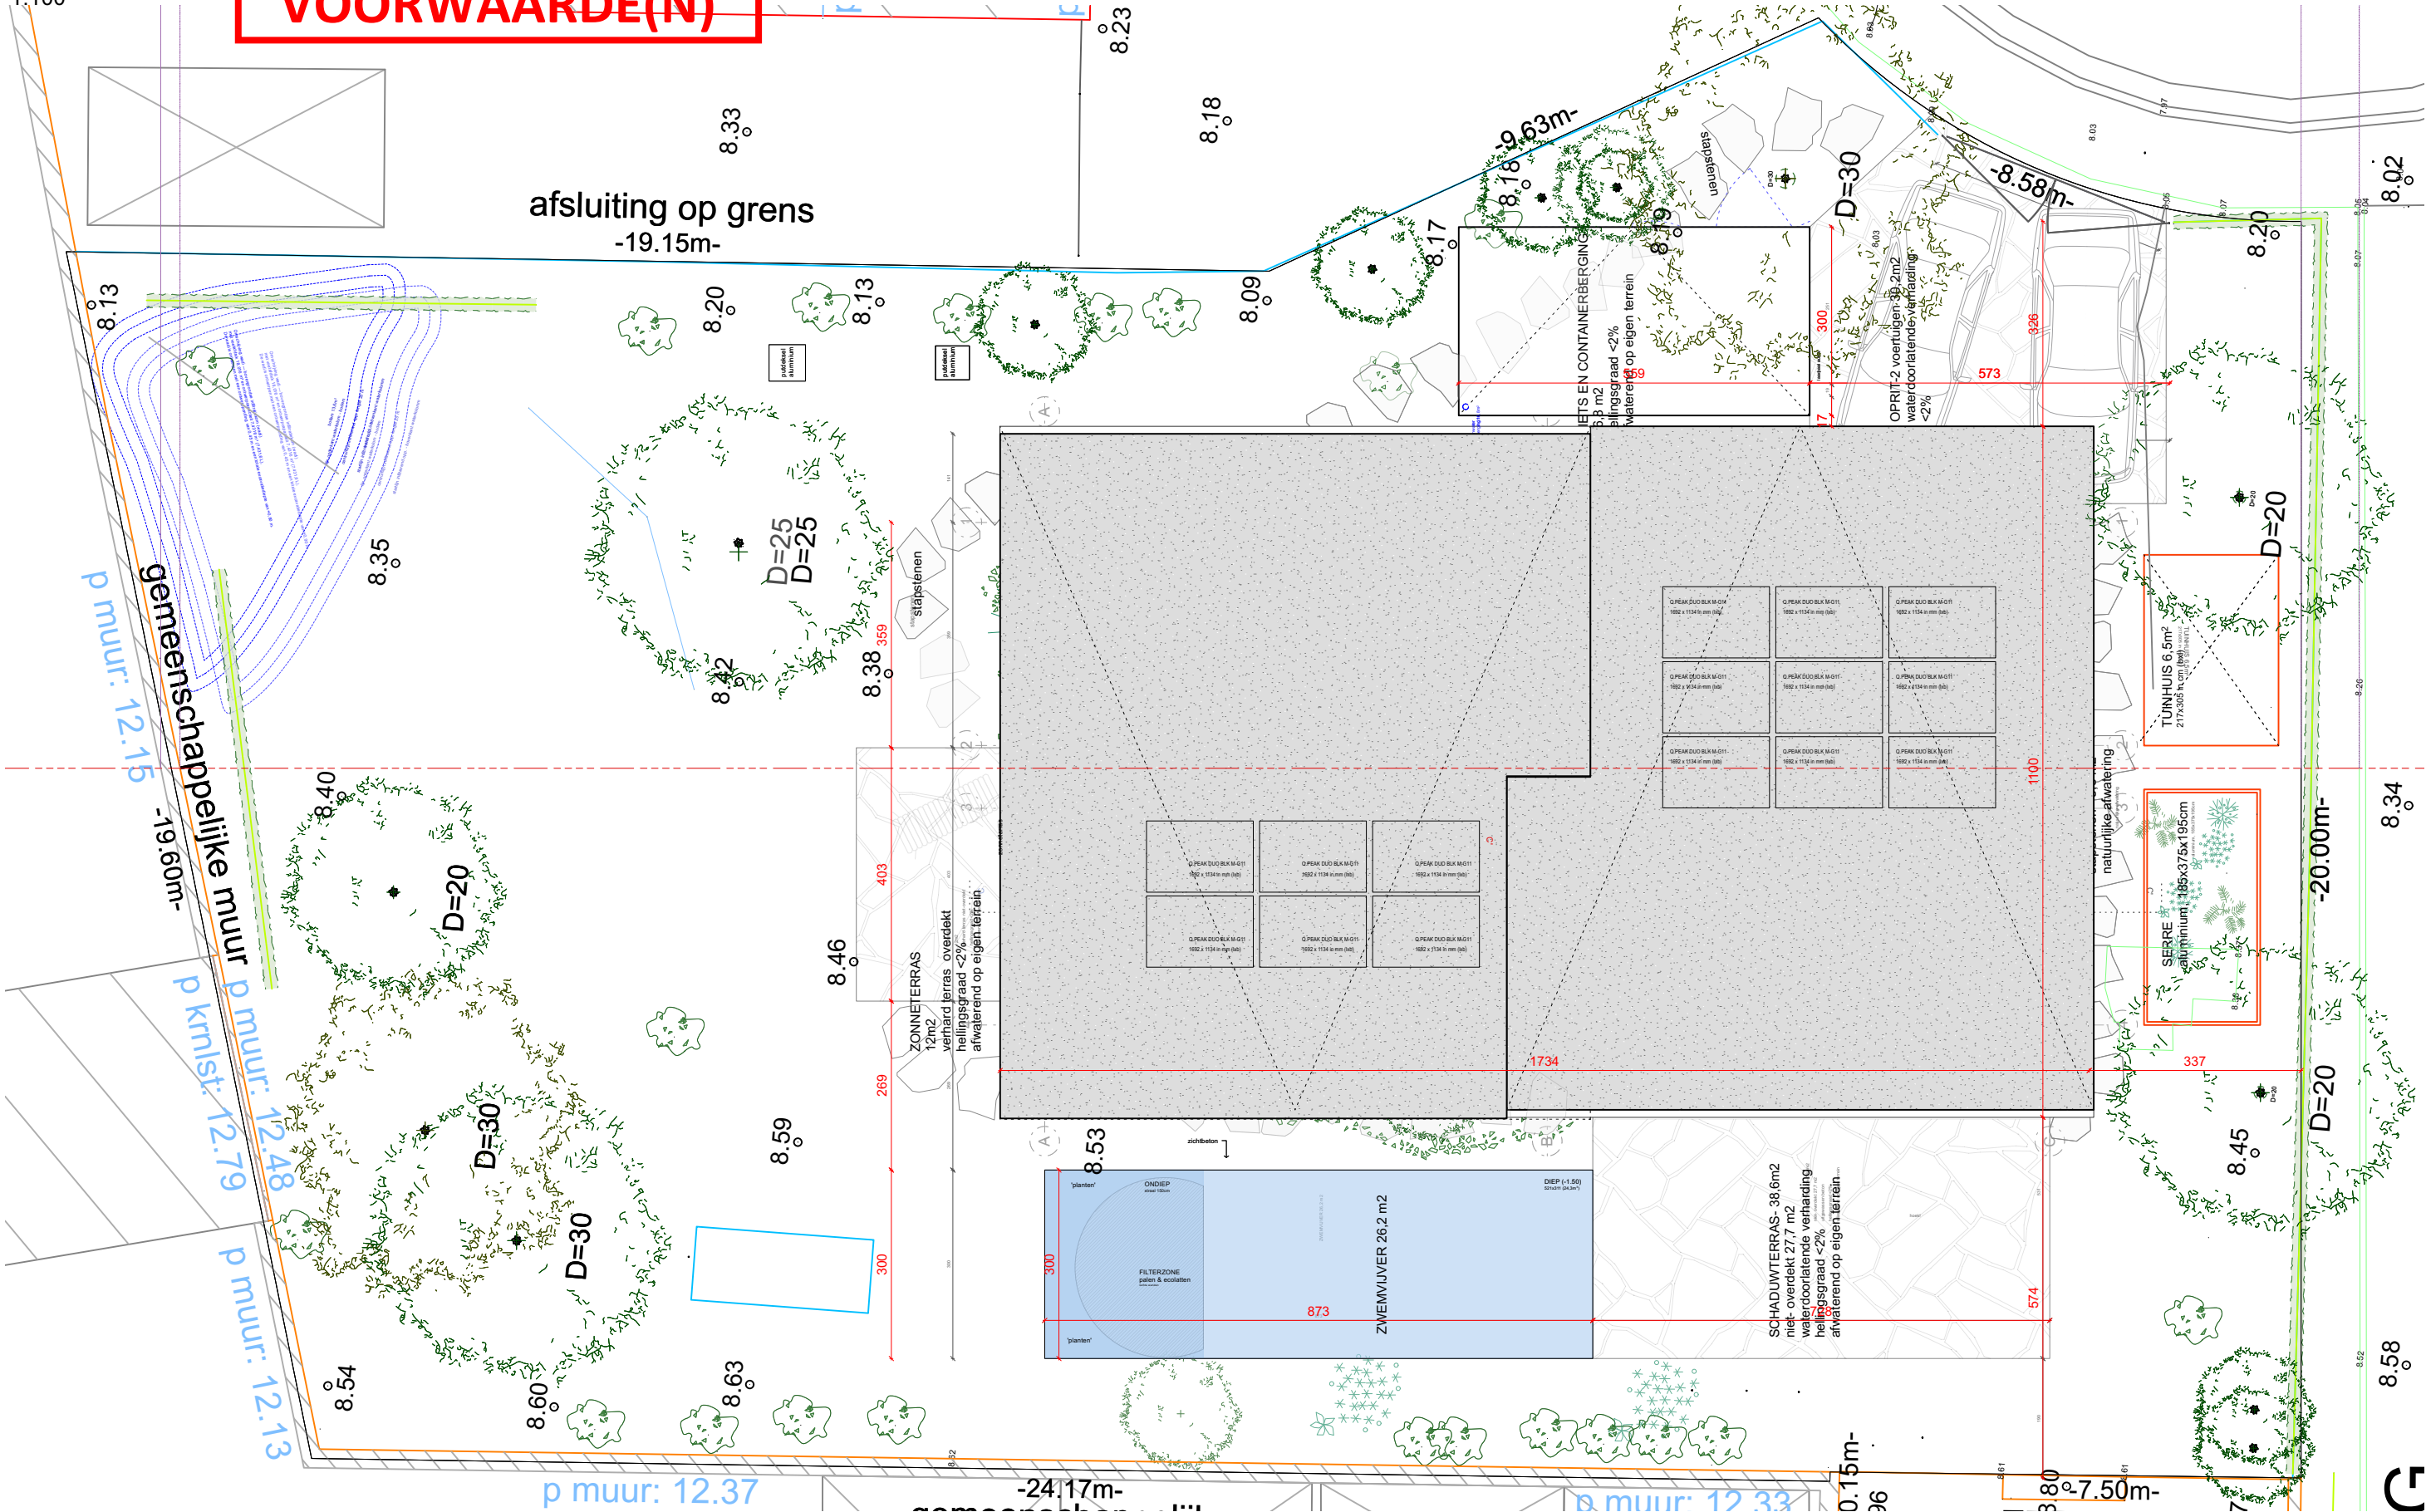

OPDRACHTGEVER

opdrachtgever:
Zenji Renard & Melvin Decuyper
werfadres:
Gustaaf Vanden Meerschstraat 41
9000 Gent

ARCHITECT

macadam.atelier
architect Hannes Monserez
Geldmunt 37 - 9000 Gent
0470 98 71 19
hallo@macadamatelier.com

FASE - PROJECT

WONING GUSTAAF
Fase 3 - bouwaanvraag
BA_Gustaaf 41_P_N_04_dakenplan
82

22/09/2025

