


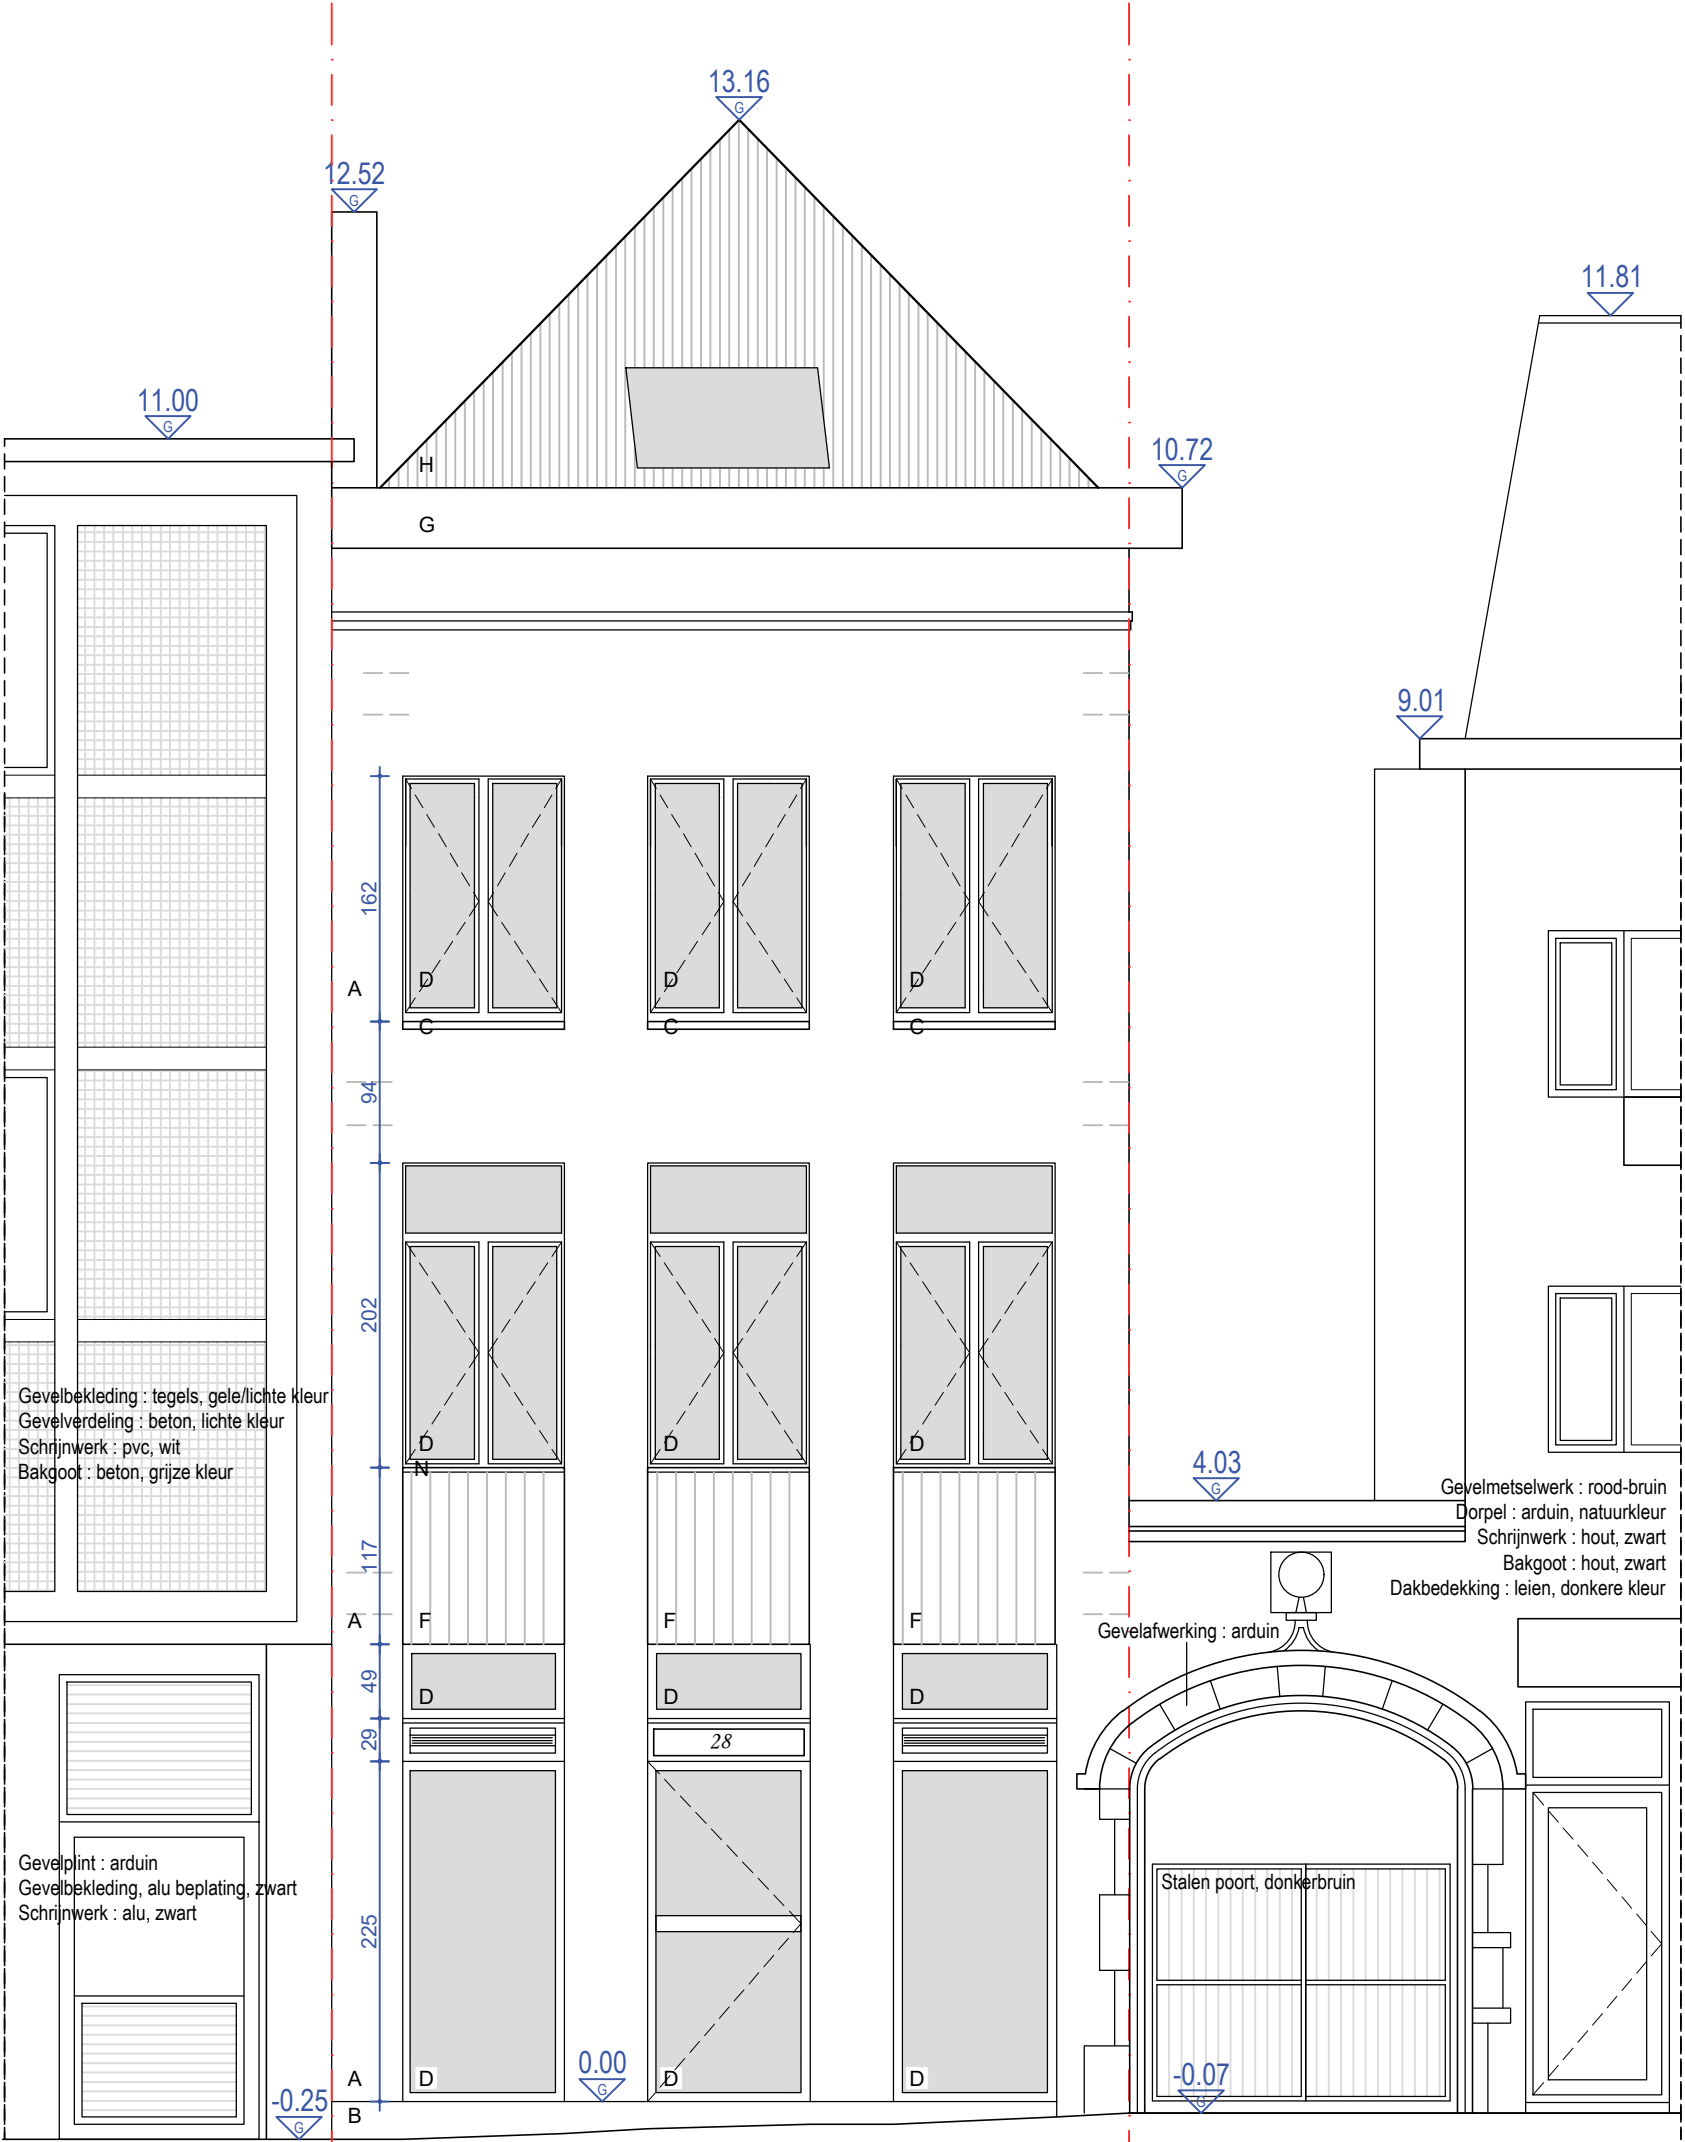

VOORGEVEL
bestaande toestand
schaal 1:50

