



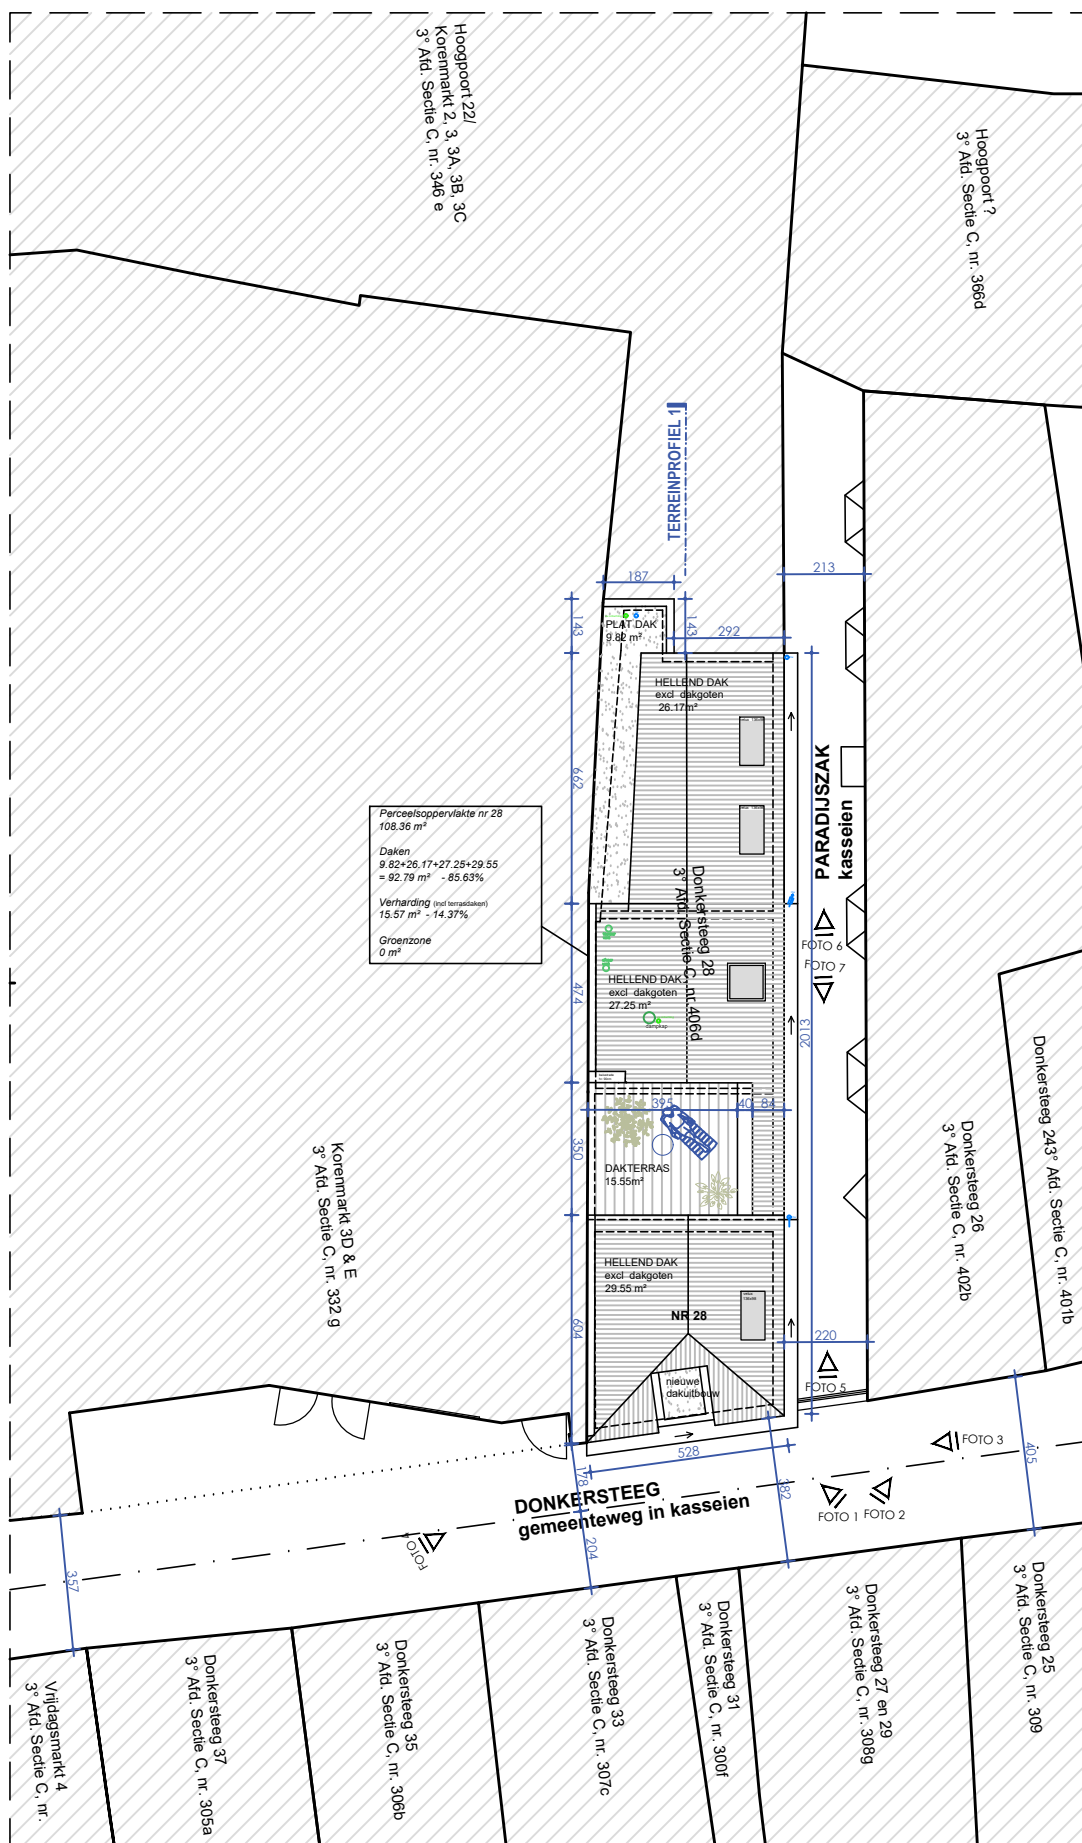

INPLANTING NT

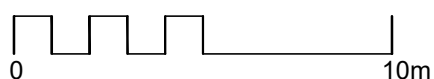

SCHAAL 1 : 200

**ZIE BIJZONDERE
VOORWAARDE(N)**