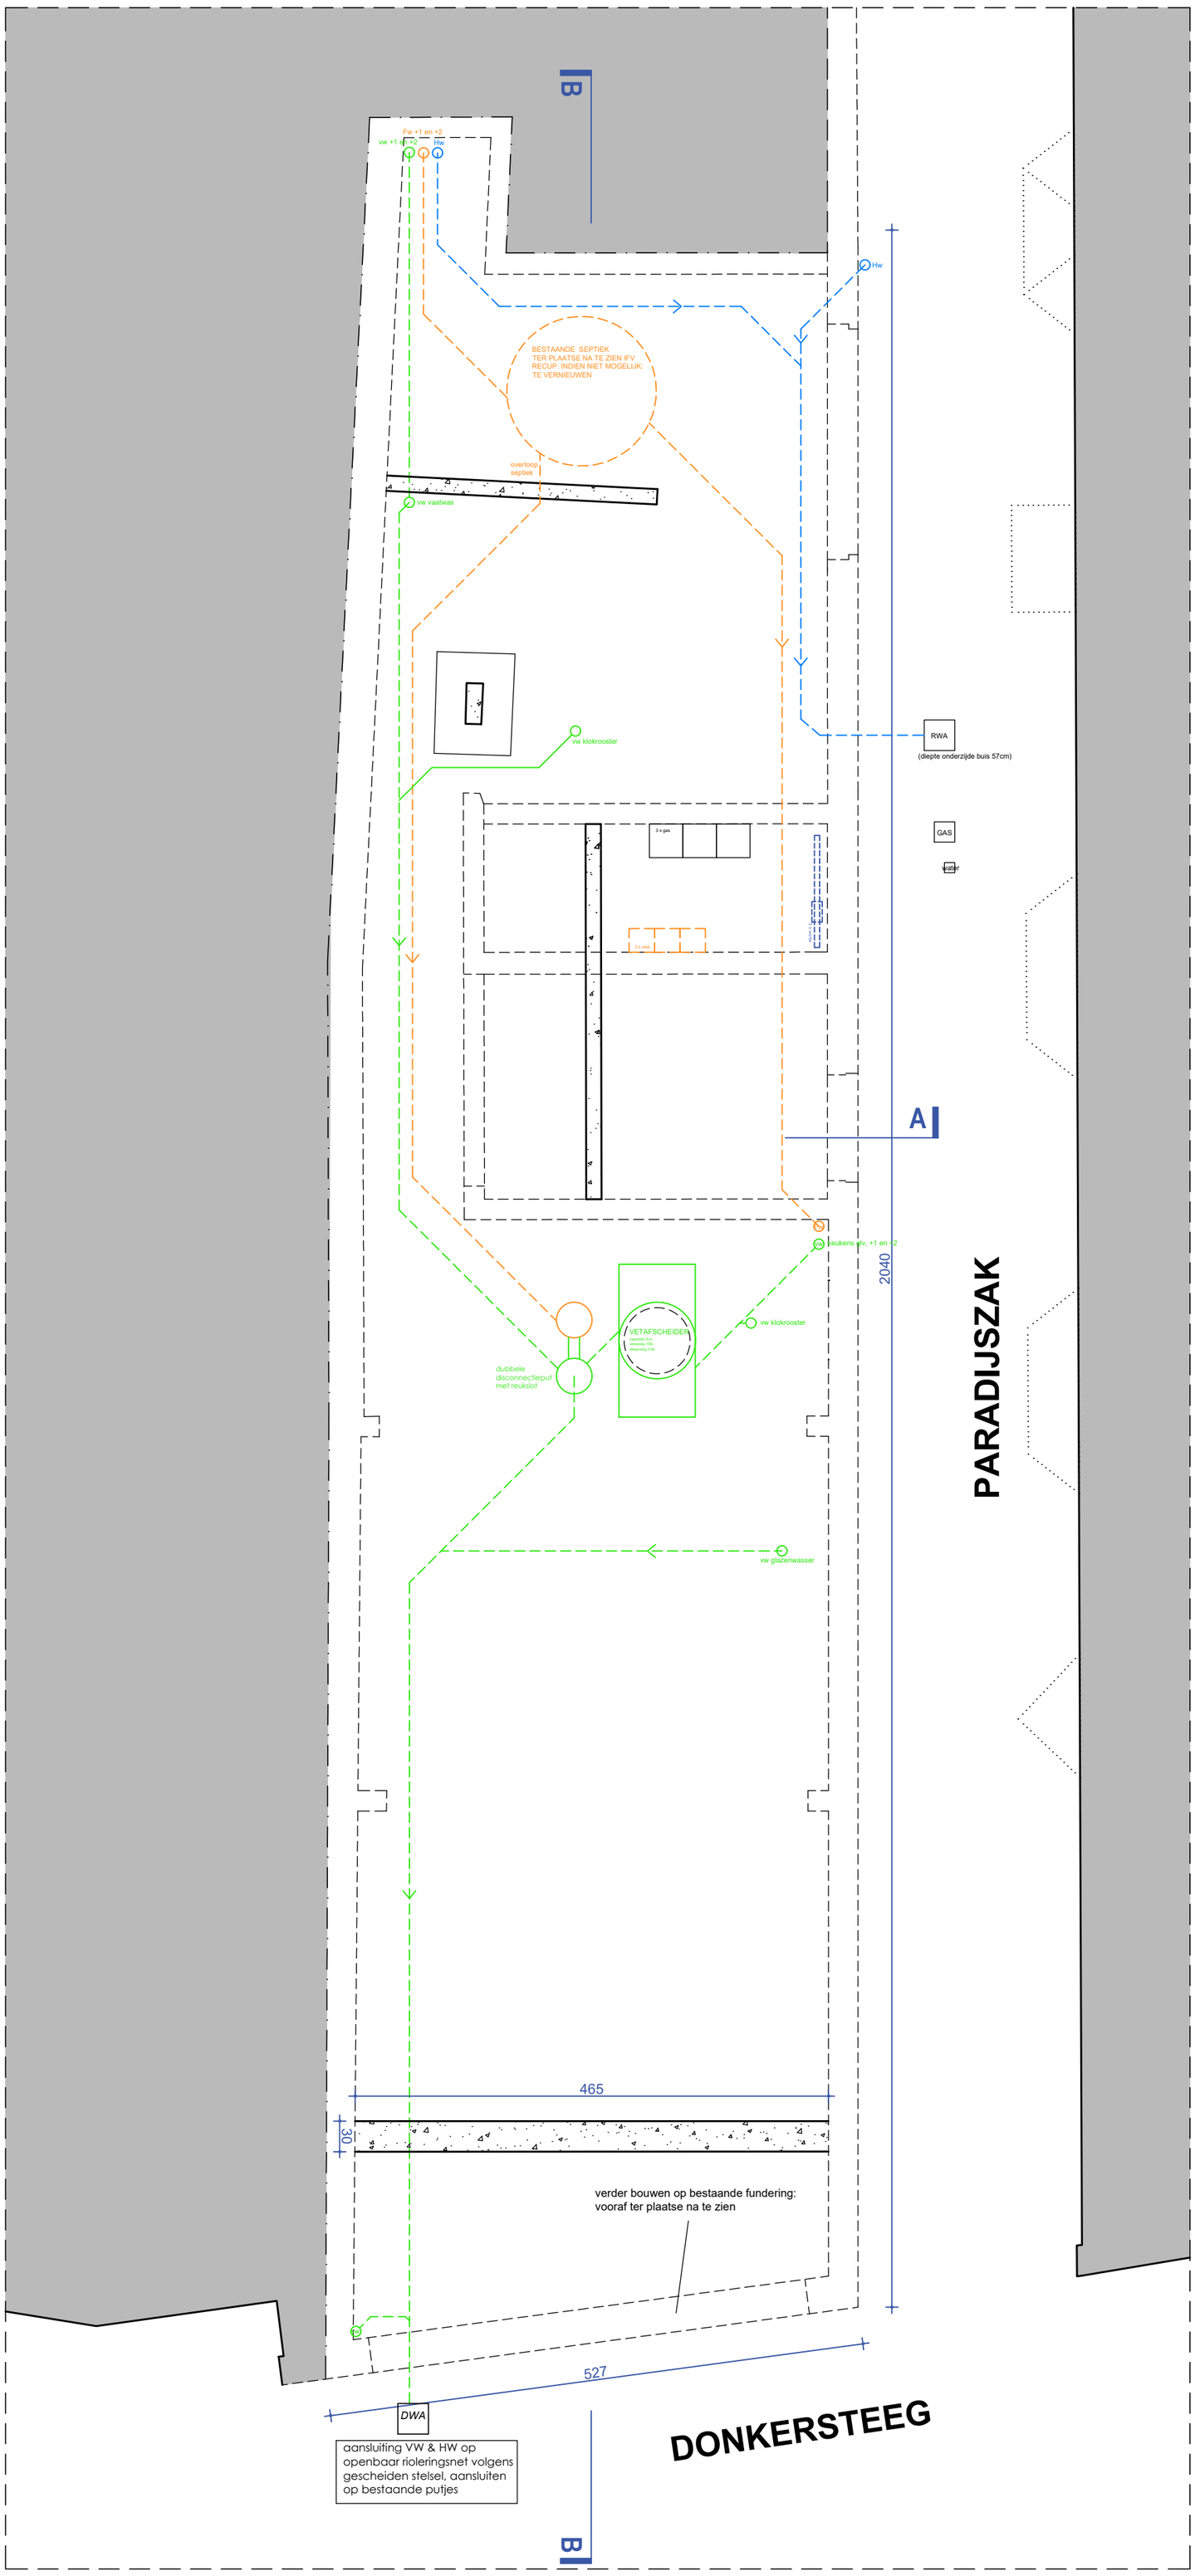

ZIE BIJZONDERE VOORWAARDE(N)

N

FUNDERINGS- & RIOLERINGSPLAN
nieuwe toestand
schaal 1:50

0 1 2 5m