


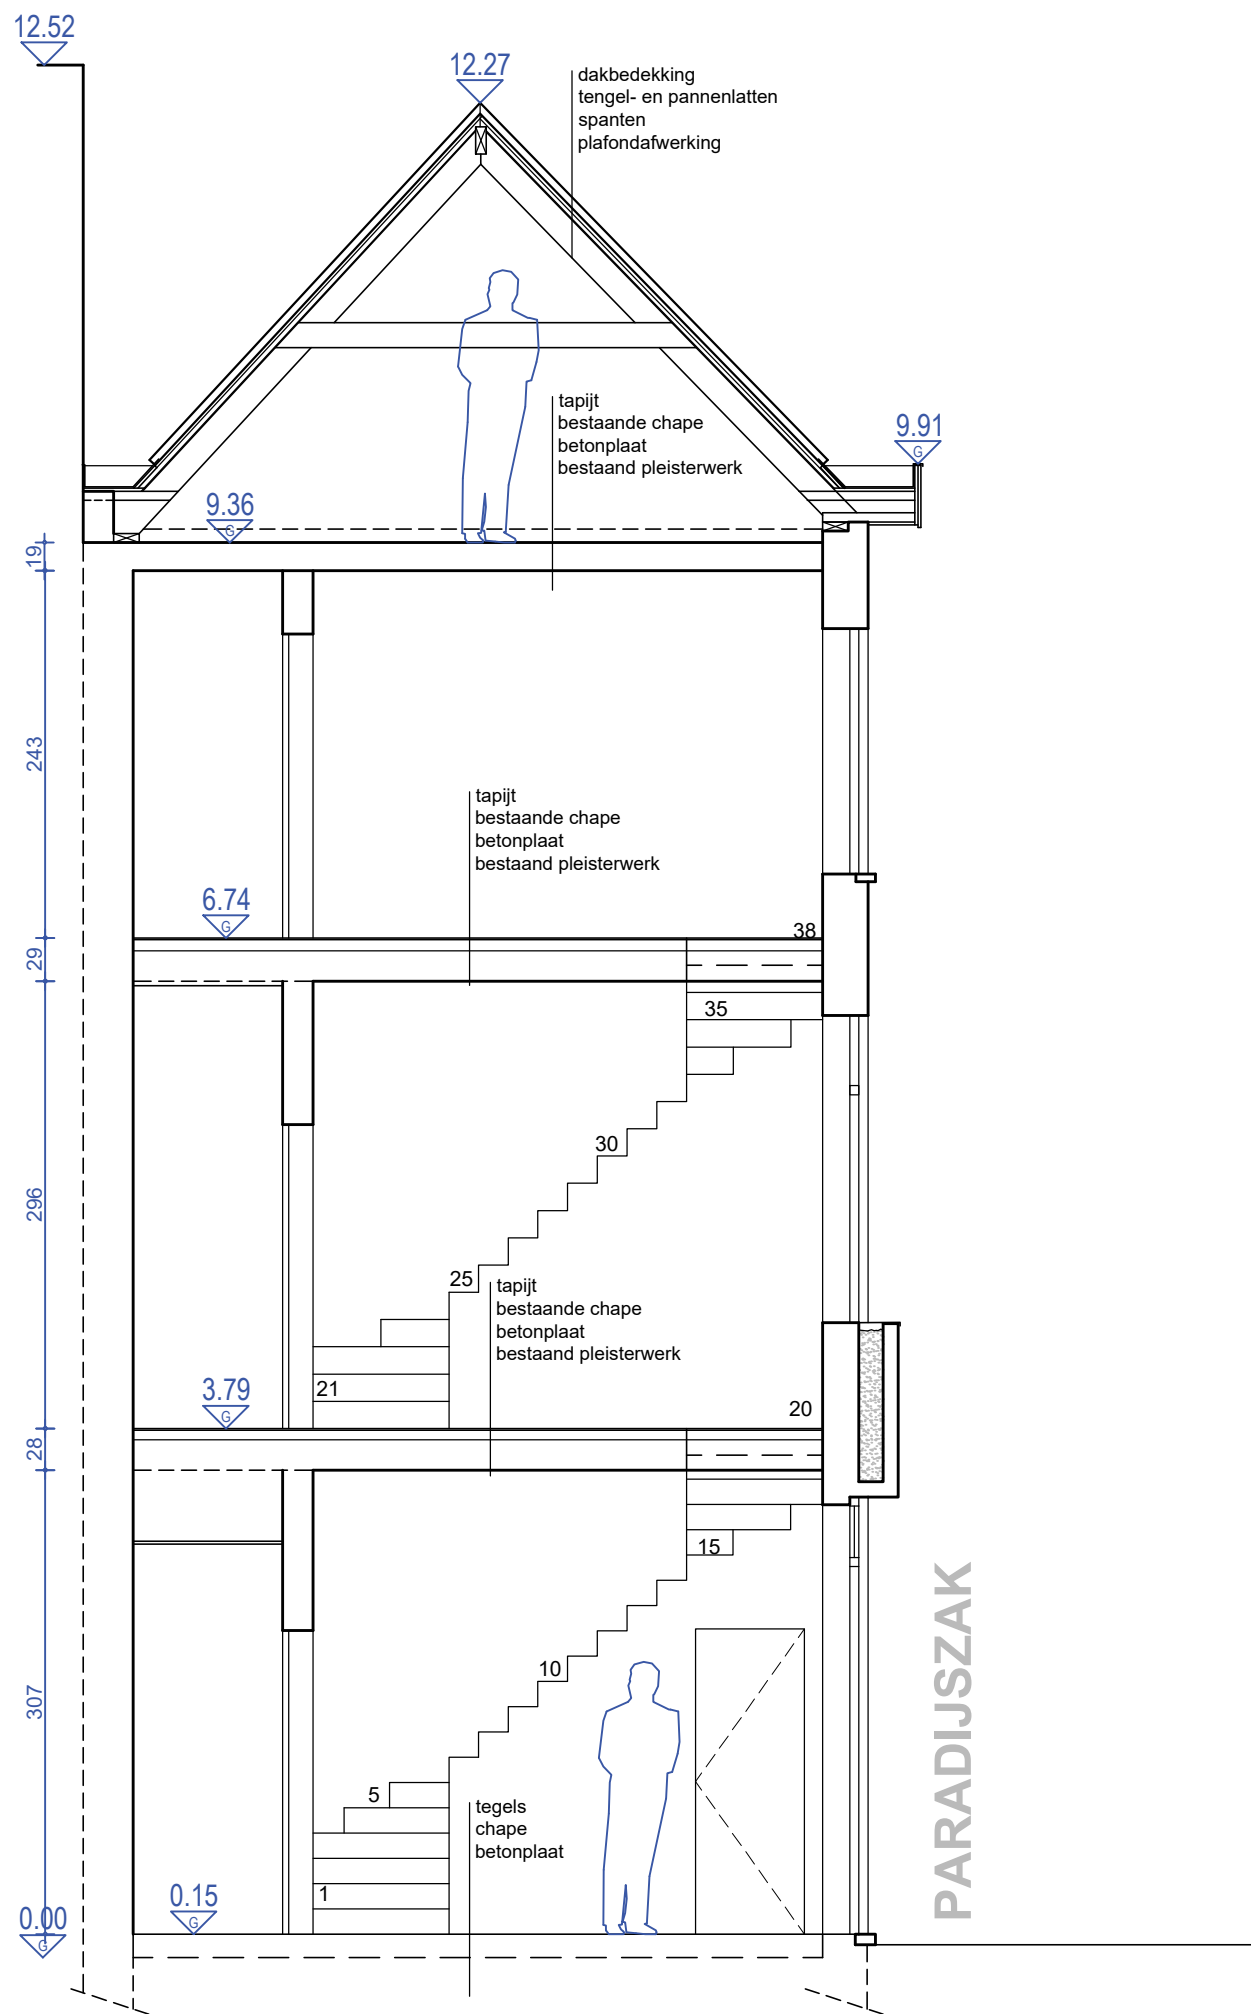

PRINCIPESNEDE A_TRAPHAL

bestaande toestand
schaal 1:50

