


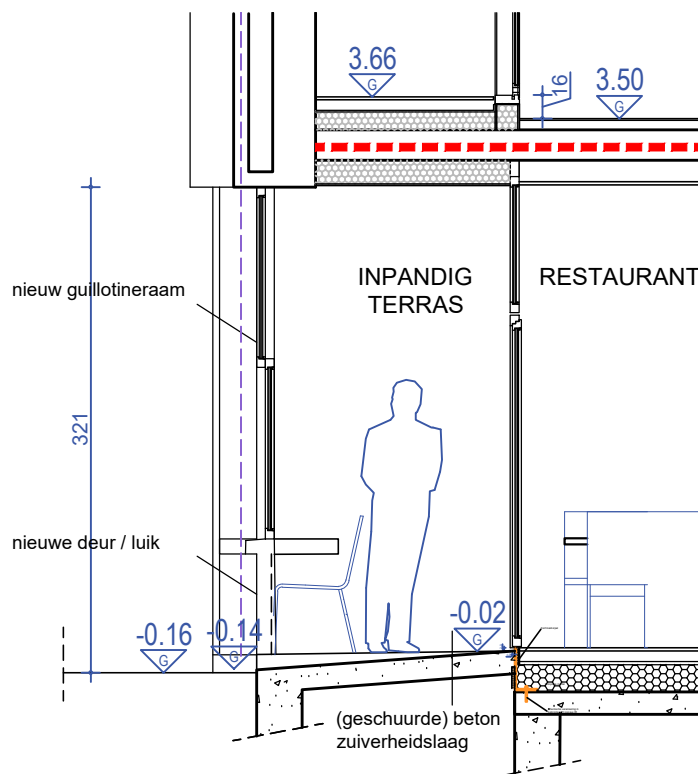

SNEDE B (reca gesloten)
nieuwe toestand
schaal 1:50



**ZIE BIJZONDERE
 VOORWAARDE(N)**