


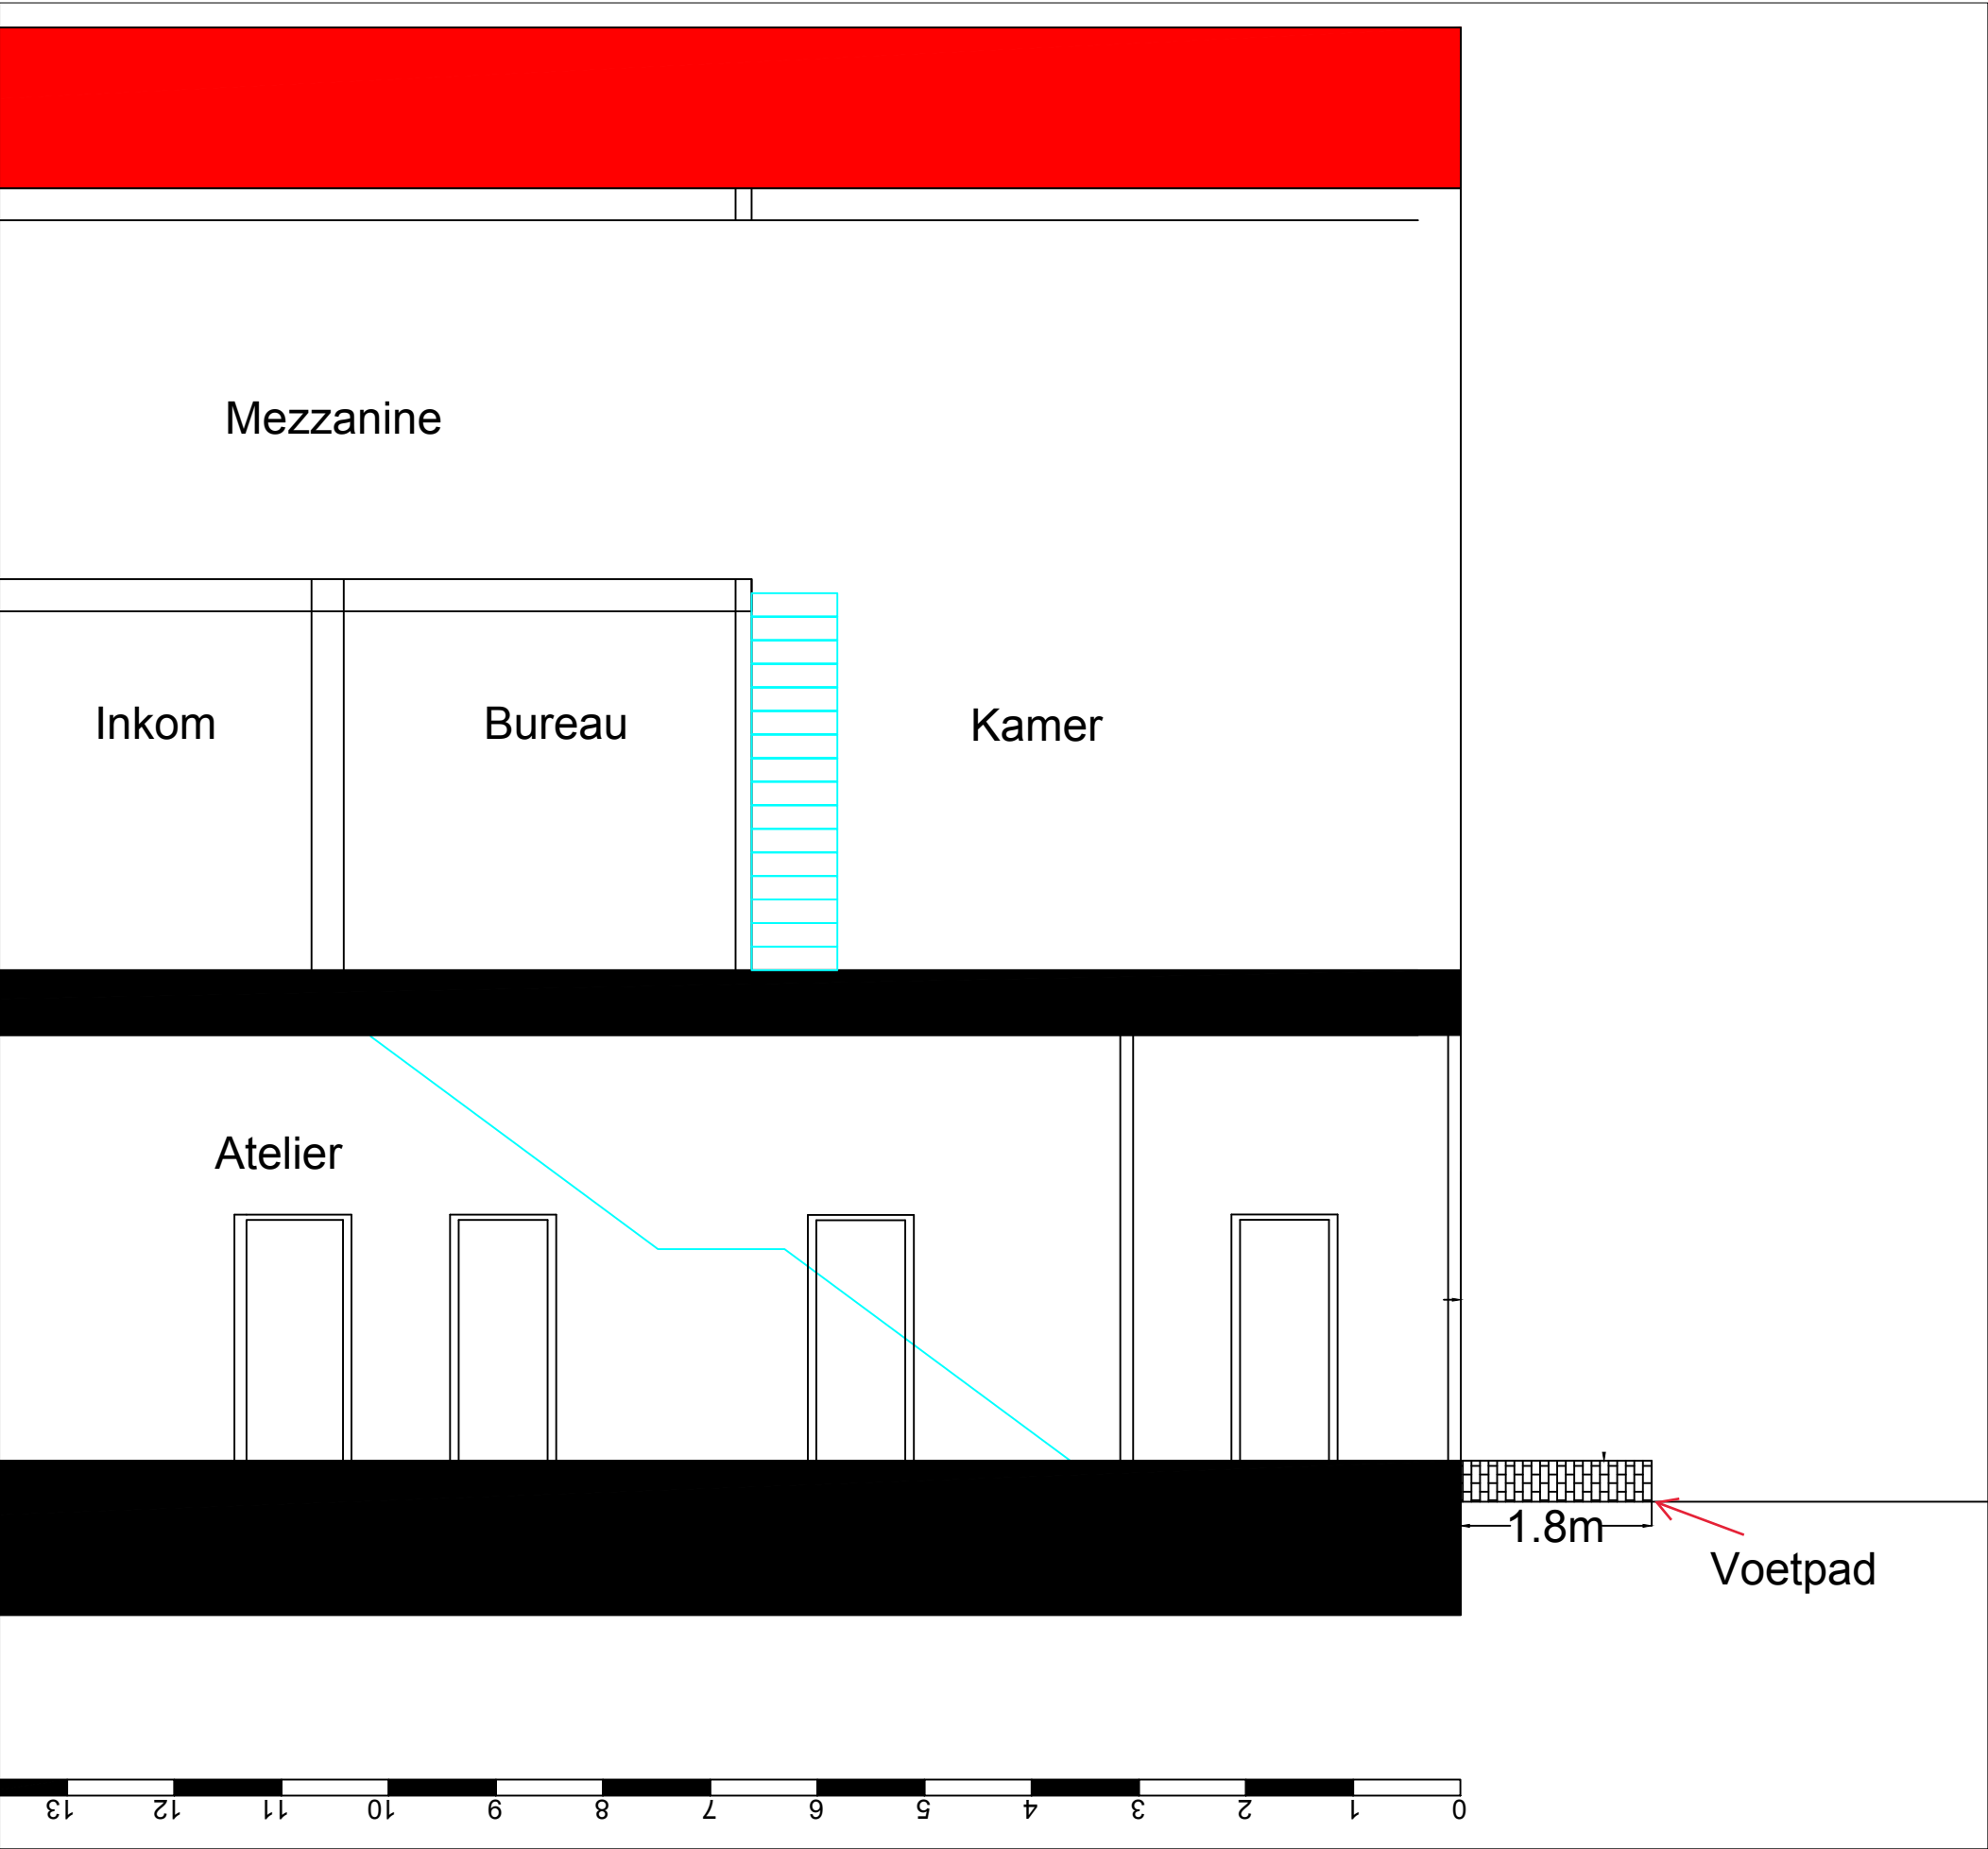

CAMPO BOMA	
ADRES	Bomastraat 35
	9000 Gent
PLAN	Snede
TOESTAND	BESTAAND