


30MA STRAAT 35
DWAARS DOORSNEDEN
TOESTAND: NIEUW
SCHAL: 1:50

ZIE BIJZONDERE
VOORWAARDE(N)

HOOGTES
ELEMENTEN

SNEDEN

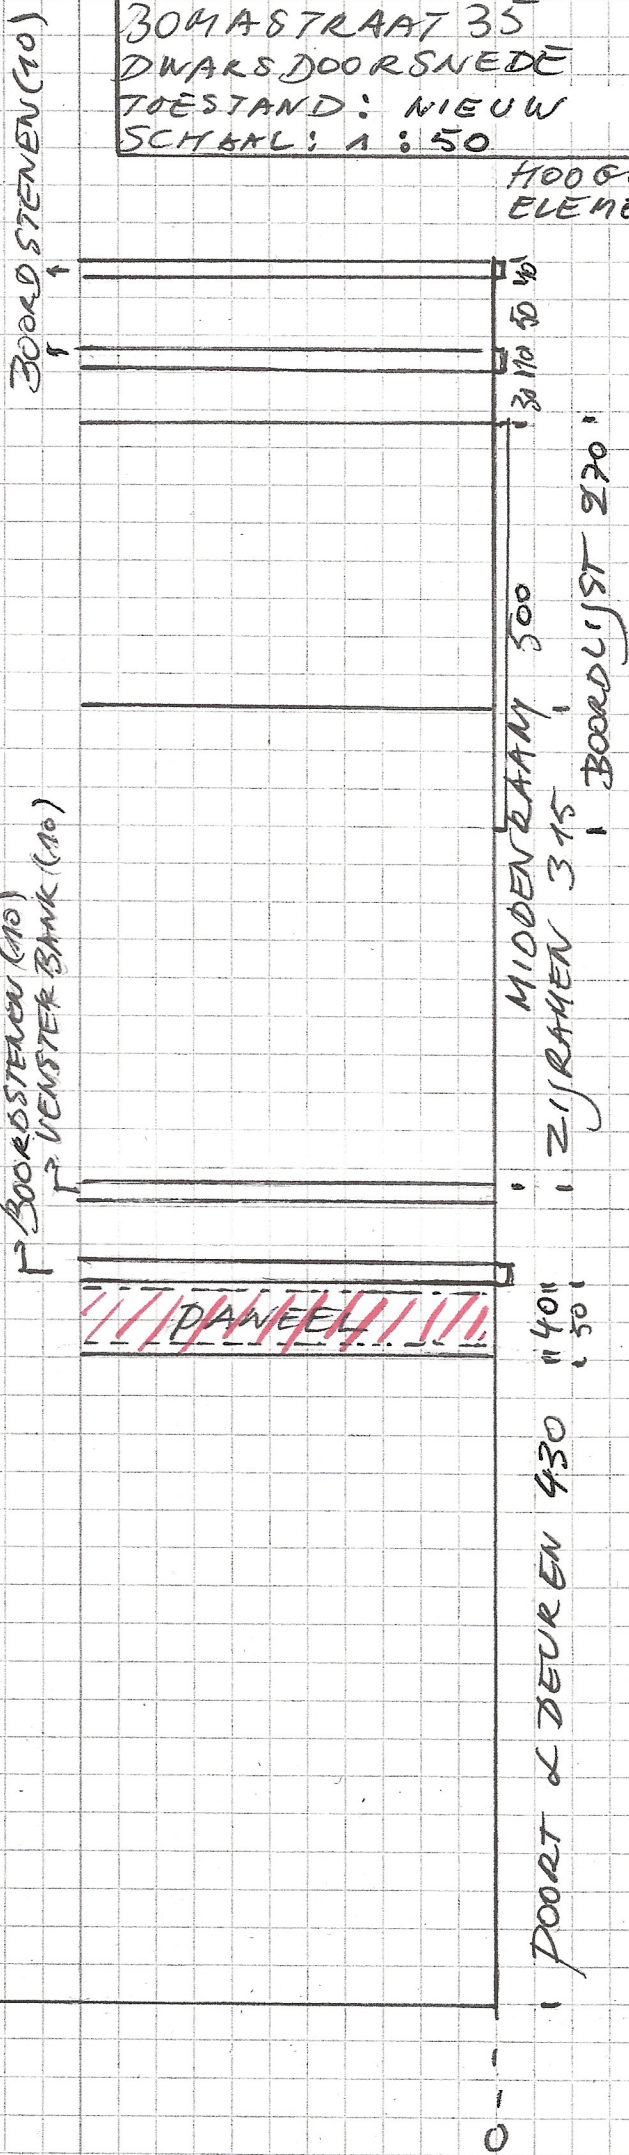

VOETPAD
180

0 = GEVEL/ROOI LIJN

