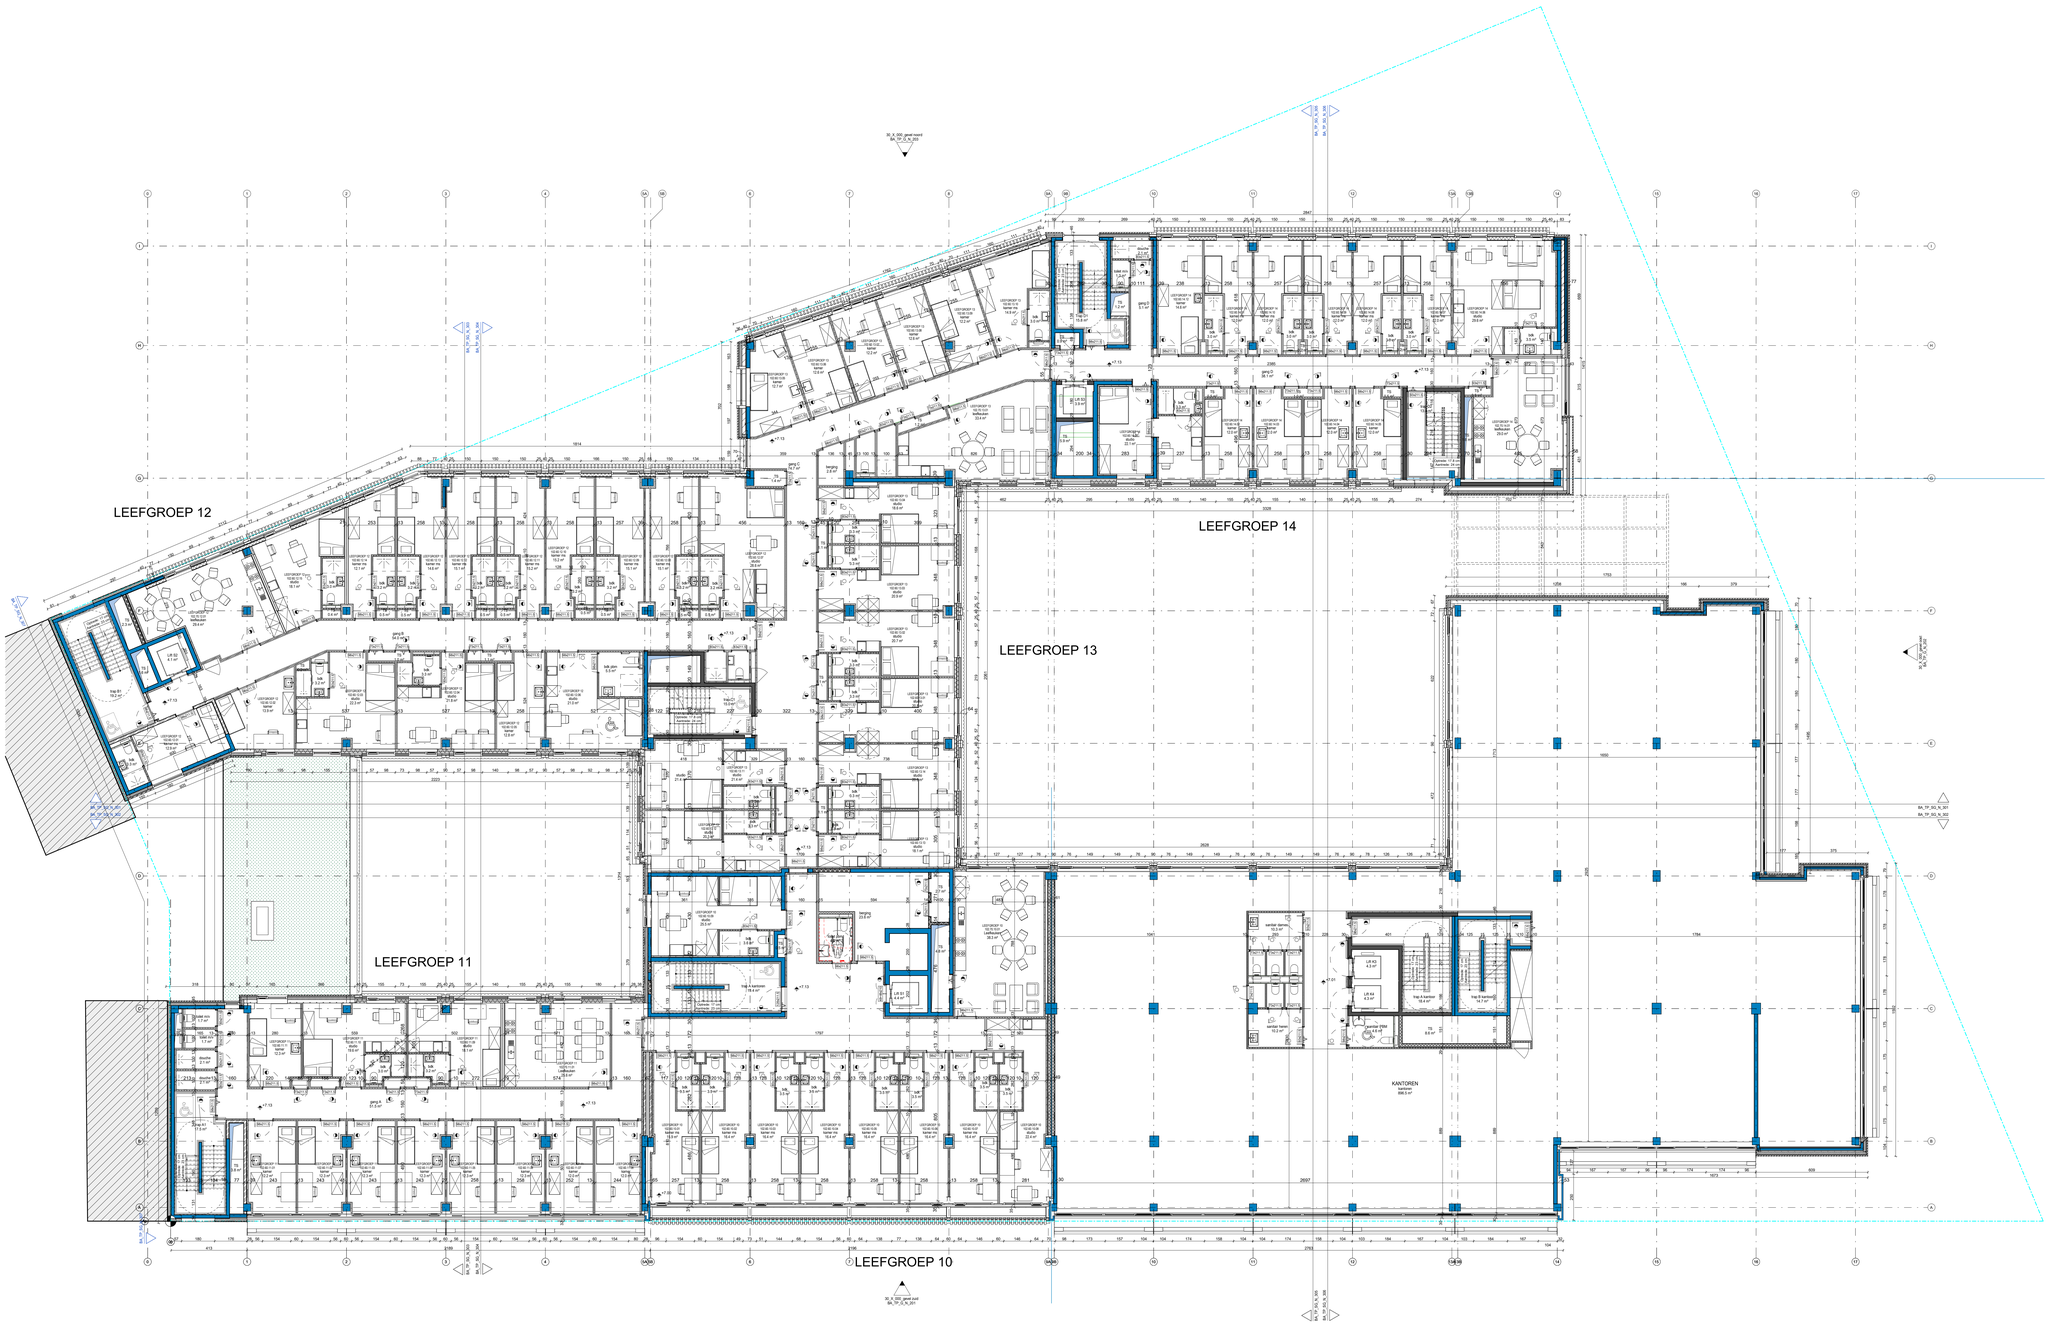

PROJECT

Renovatie en gedeeltelijke functiewijziging van een gebouw

TER PLAETEN

Sint-Lievenslaan 23-33 - Leeuwstraat 84 en 90, 9000 Gent

BOUWHEER

Alides
Foresestelaat 800bus 201, 9000 Gent
09 225 77 55
info@alides.be

verteg.woordigd door BV Real Value Management, vast verteg.woordigd door Robert Leemans

alides your partner in real estate

ARCHITECT — verteg.woordigd door J. Eyers

Jaspers-Eyers Architects
www.jaspers-eyers.be
Tervurenwest 35-37 T. +32 16 62 91 71
Hoogstraat 138 T. +32 2 514 04 56
Theodoorkwartier 51 3000 Leuven T. +32 11 22 21 83

ARCHITECT — verteg.woordigd door D. Somers

Bovenbouw Architectuur
Lange Lobroekstraat 149, 2060 Antwerpen
03 230 34 84
info@bovenbouw.be

STABILITEIT

fraeye & partners
Antwerpsesteenweg 39/201 - 9000 Gent
09 228 17 53
info@fraeyeenpartners.be

SPECIALE TECHNIEKEN

CES nv
Brusselsesteenweg 290 - 1730 Asse
02 452 20 02
info@ces.be

VEILIGHEIDSCOÖRDINATOR

VETO & Partners NV
Houtemstraat 25 - 8660 Oostende
09 362 04 40
info@vetopartners.be

AKOESTIEK

Bureau De Fonseca
De Villegas de Clercampstraat 152 - 1853 Grimbergen
02 267 05 38
contact@delfonseca.be

EPB-VERSLAGGEVER

REALED BV
Liebaardstraat 194 - 8791 Beveren - Leie
477 73 29 06
info@realed.be

Omgevingsvergunning Aanvraag

Verdieping +2

nieuwe toestand

plannummer: BA_TP_P_N_102	getekend: Author nagezien: Checker akkoord: JE	datum: 07/11/2025 schaal: 1 : 100