

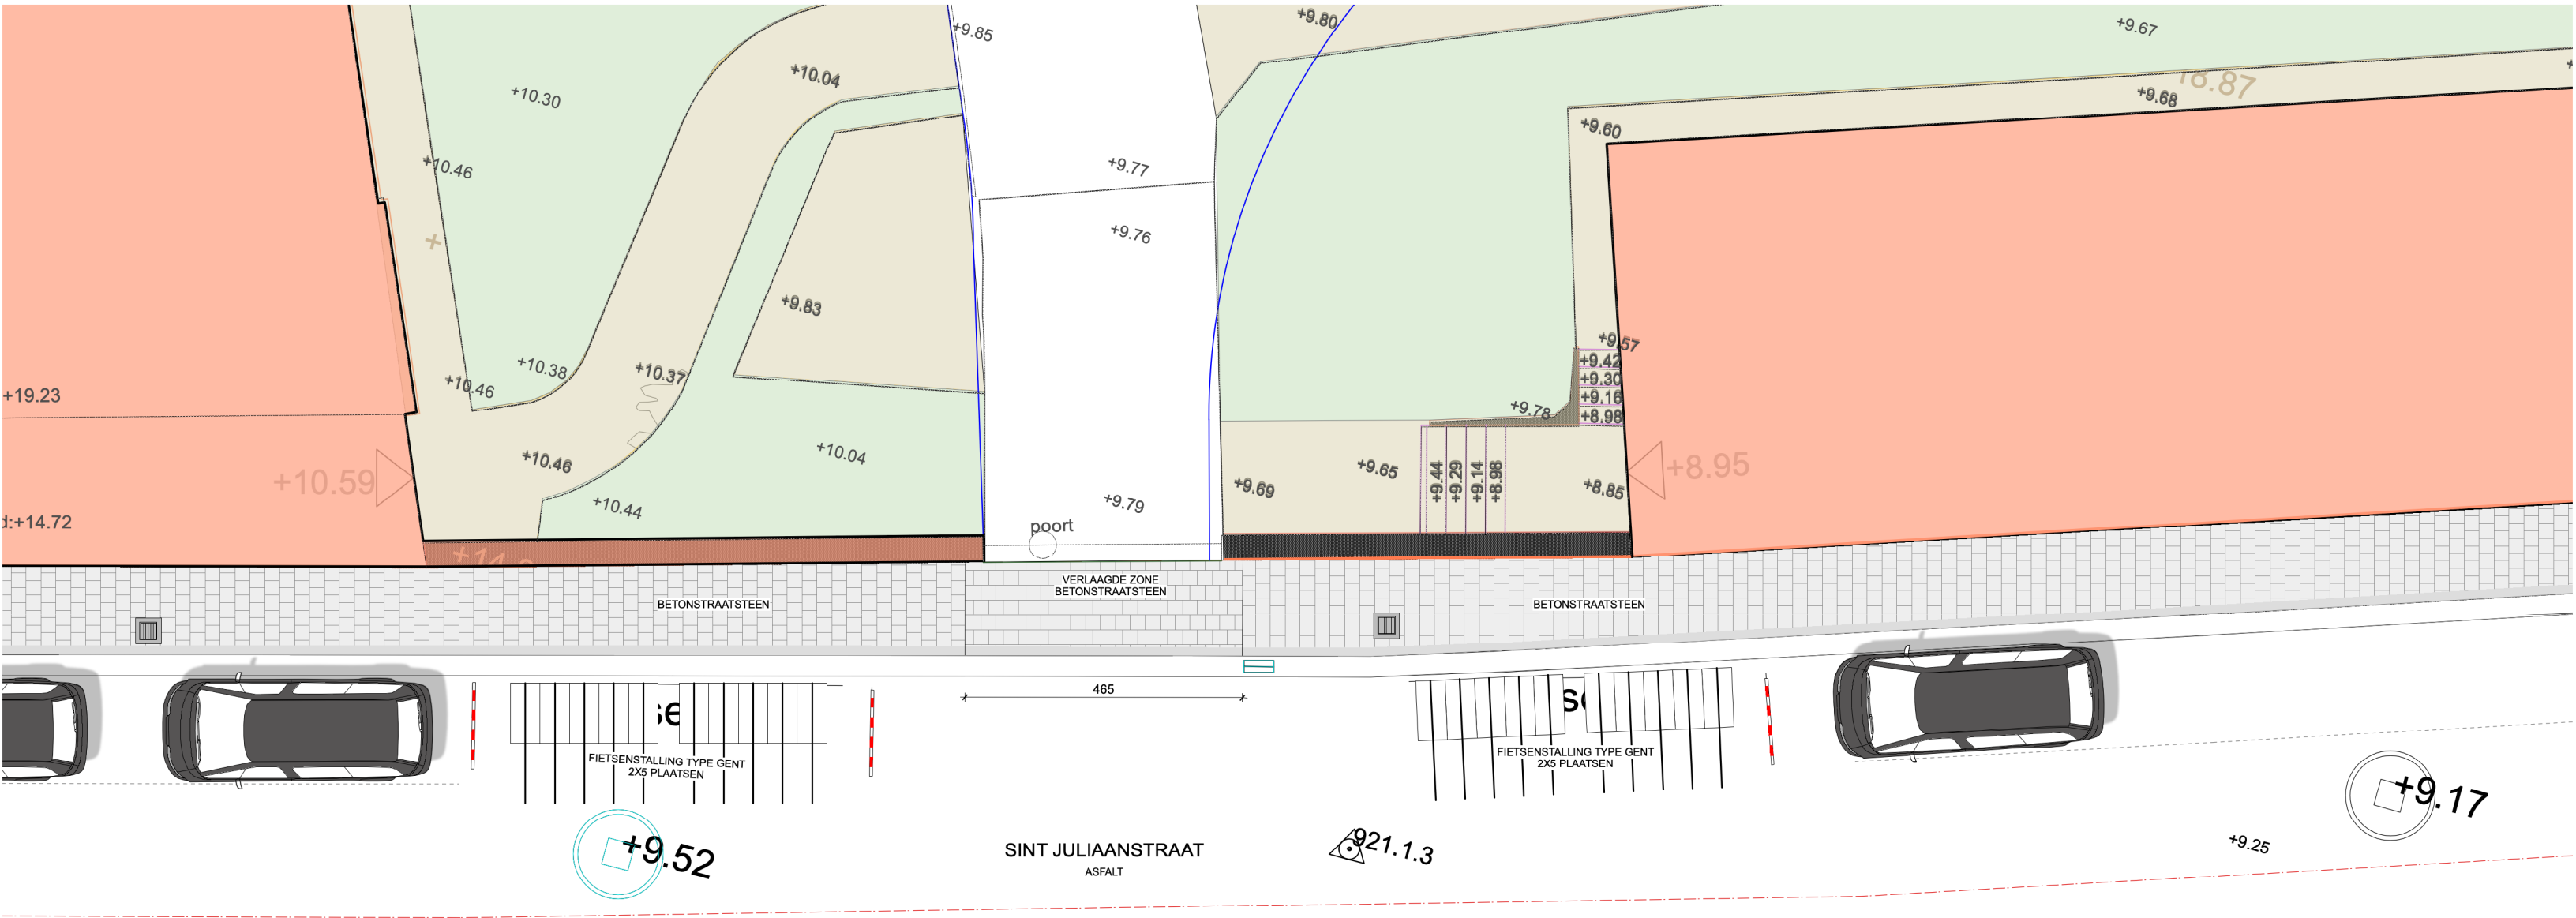
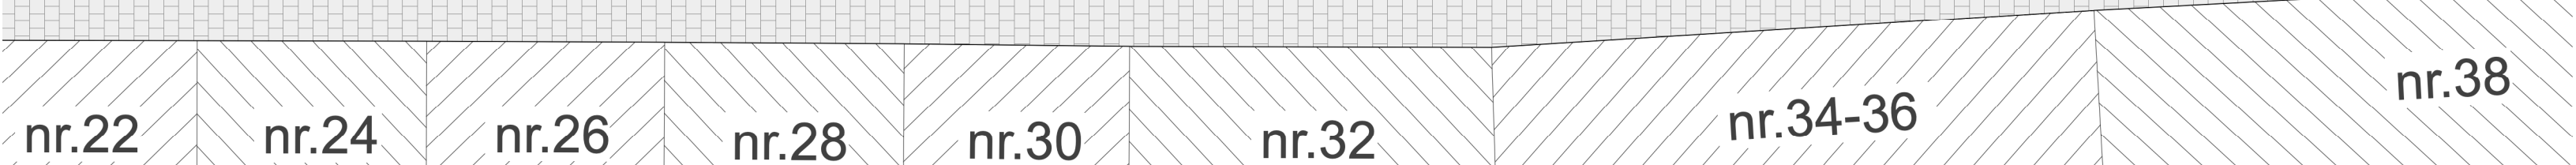


PLAN BESTAANDE TOESTAND

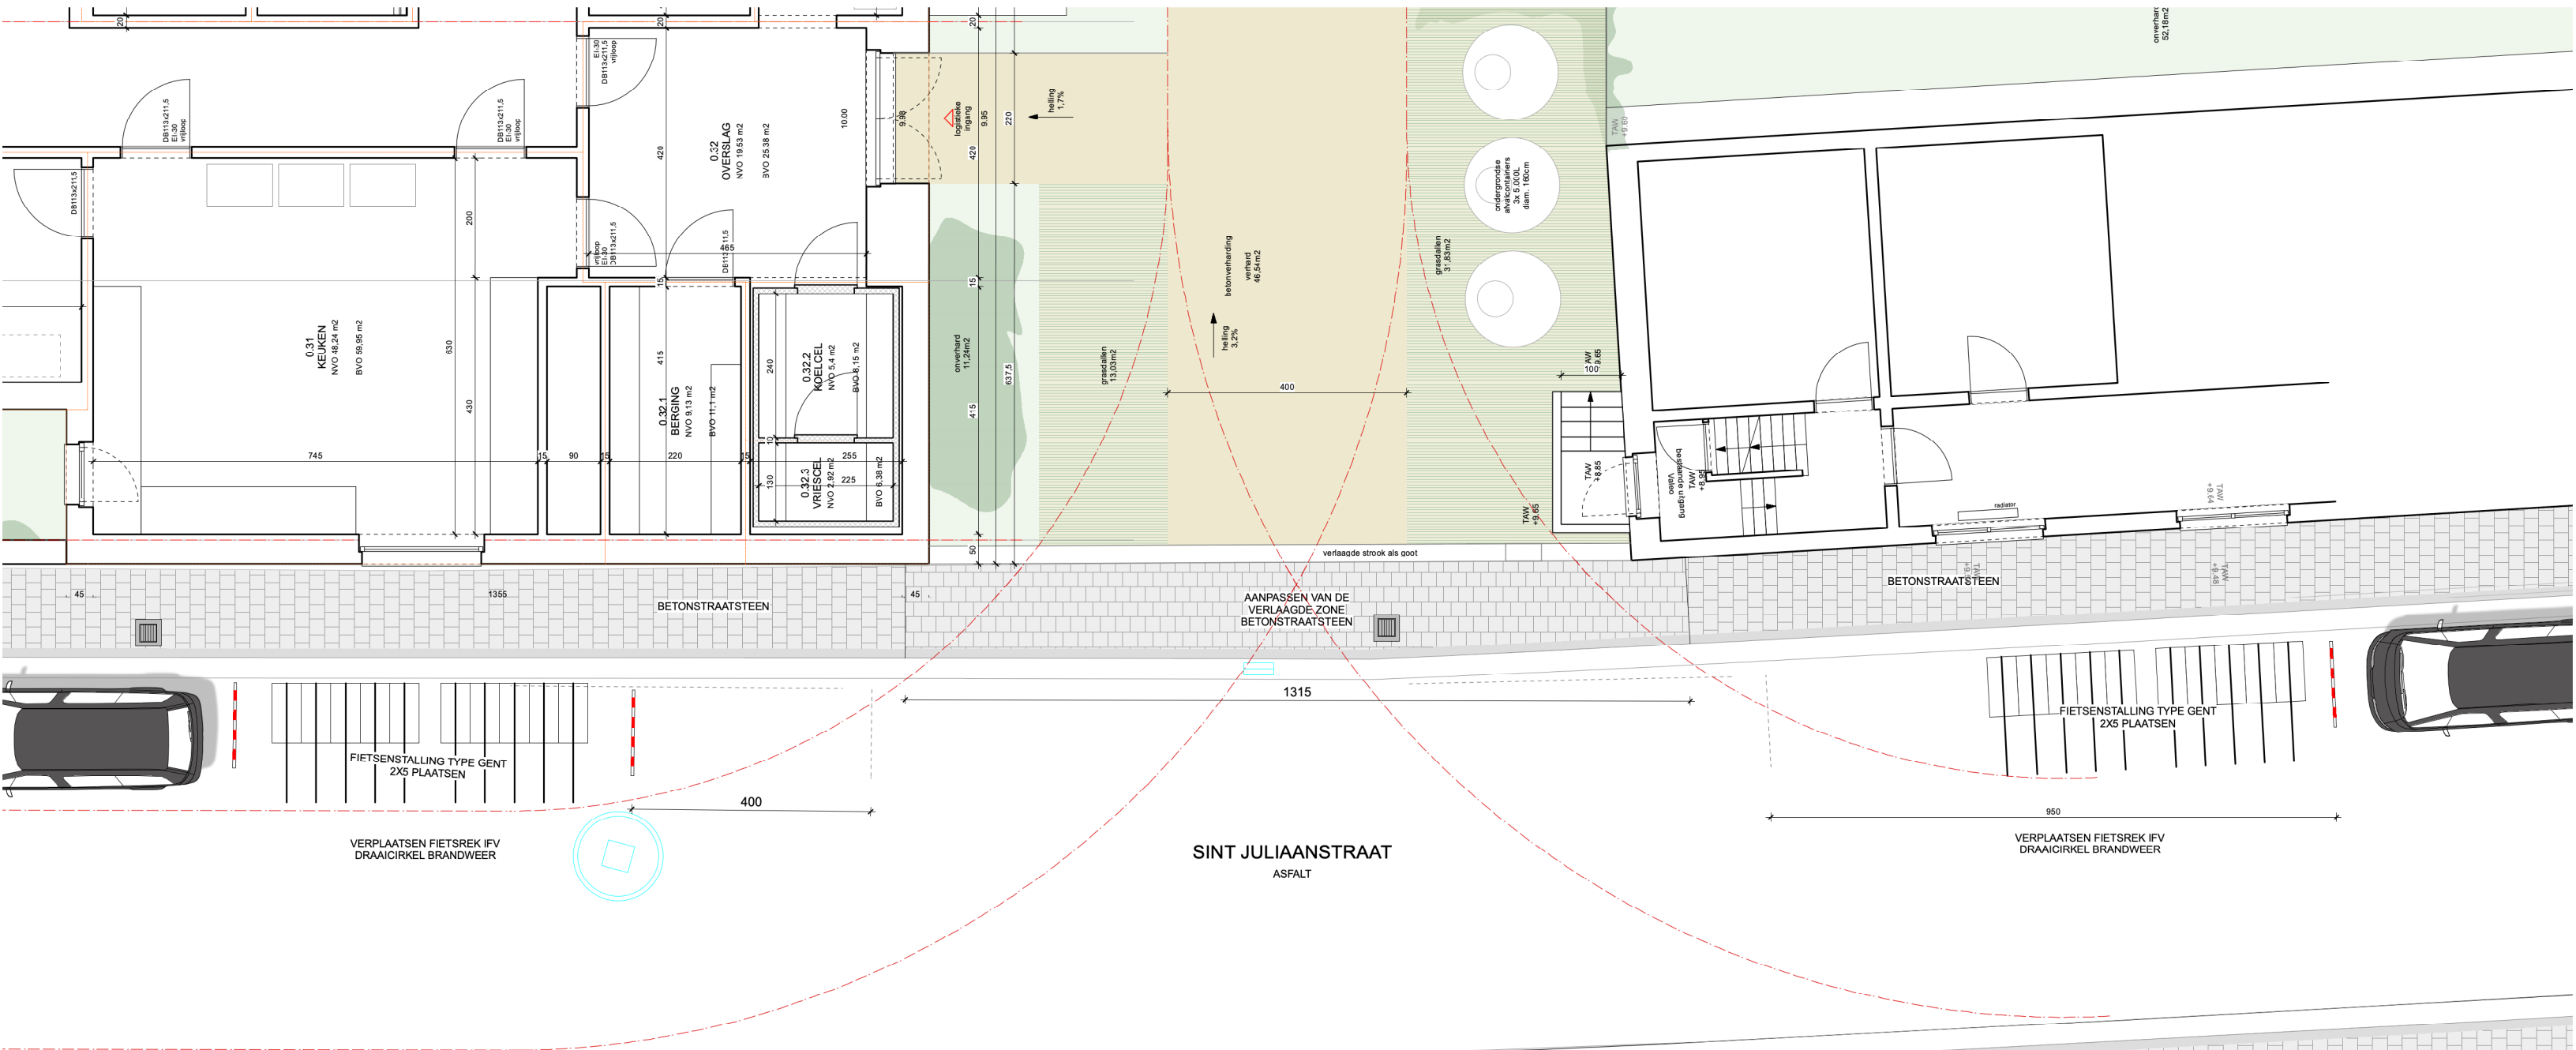

PLAN NIEUWE TOESTAND

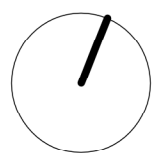

0 1 2 3 4 5 M

PROJECT 2201

Nieuwbouw voor de residentiële zorg van De Sleutel

PROVINCIE OOST-VLAANDEREN

GEMEENTE GENT

BOUWPLAATS

Sint Juliaanstraat / Stropstraat 9000 Gent

Gent 8° afd., Sectie H, nr 281r2

BOUWHEER

Vzw Organisatie Broeders van Liefde - De Sleutel

Stropkaai 38E

9000 Gent

BA_AanpassenOpenbaarDomein_P_N

ARCHITECT

archipl

ARCHIPL COLLECTIEF bv

Academiestraat 19(A1) 9000 GENT

T.0032 9 221 22 44

info@archipl.be

PLAN 37/37

GRONDPLAN AANPASSING OPENBAAR DOMEIN 1:100

BOUWAANVRAAG

25/08/2025