


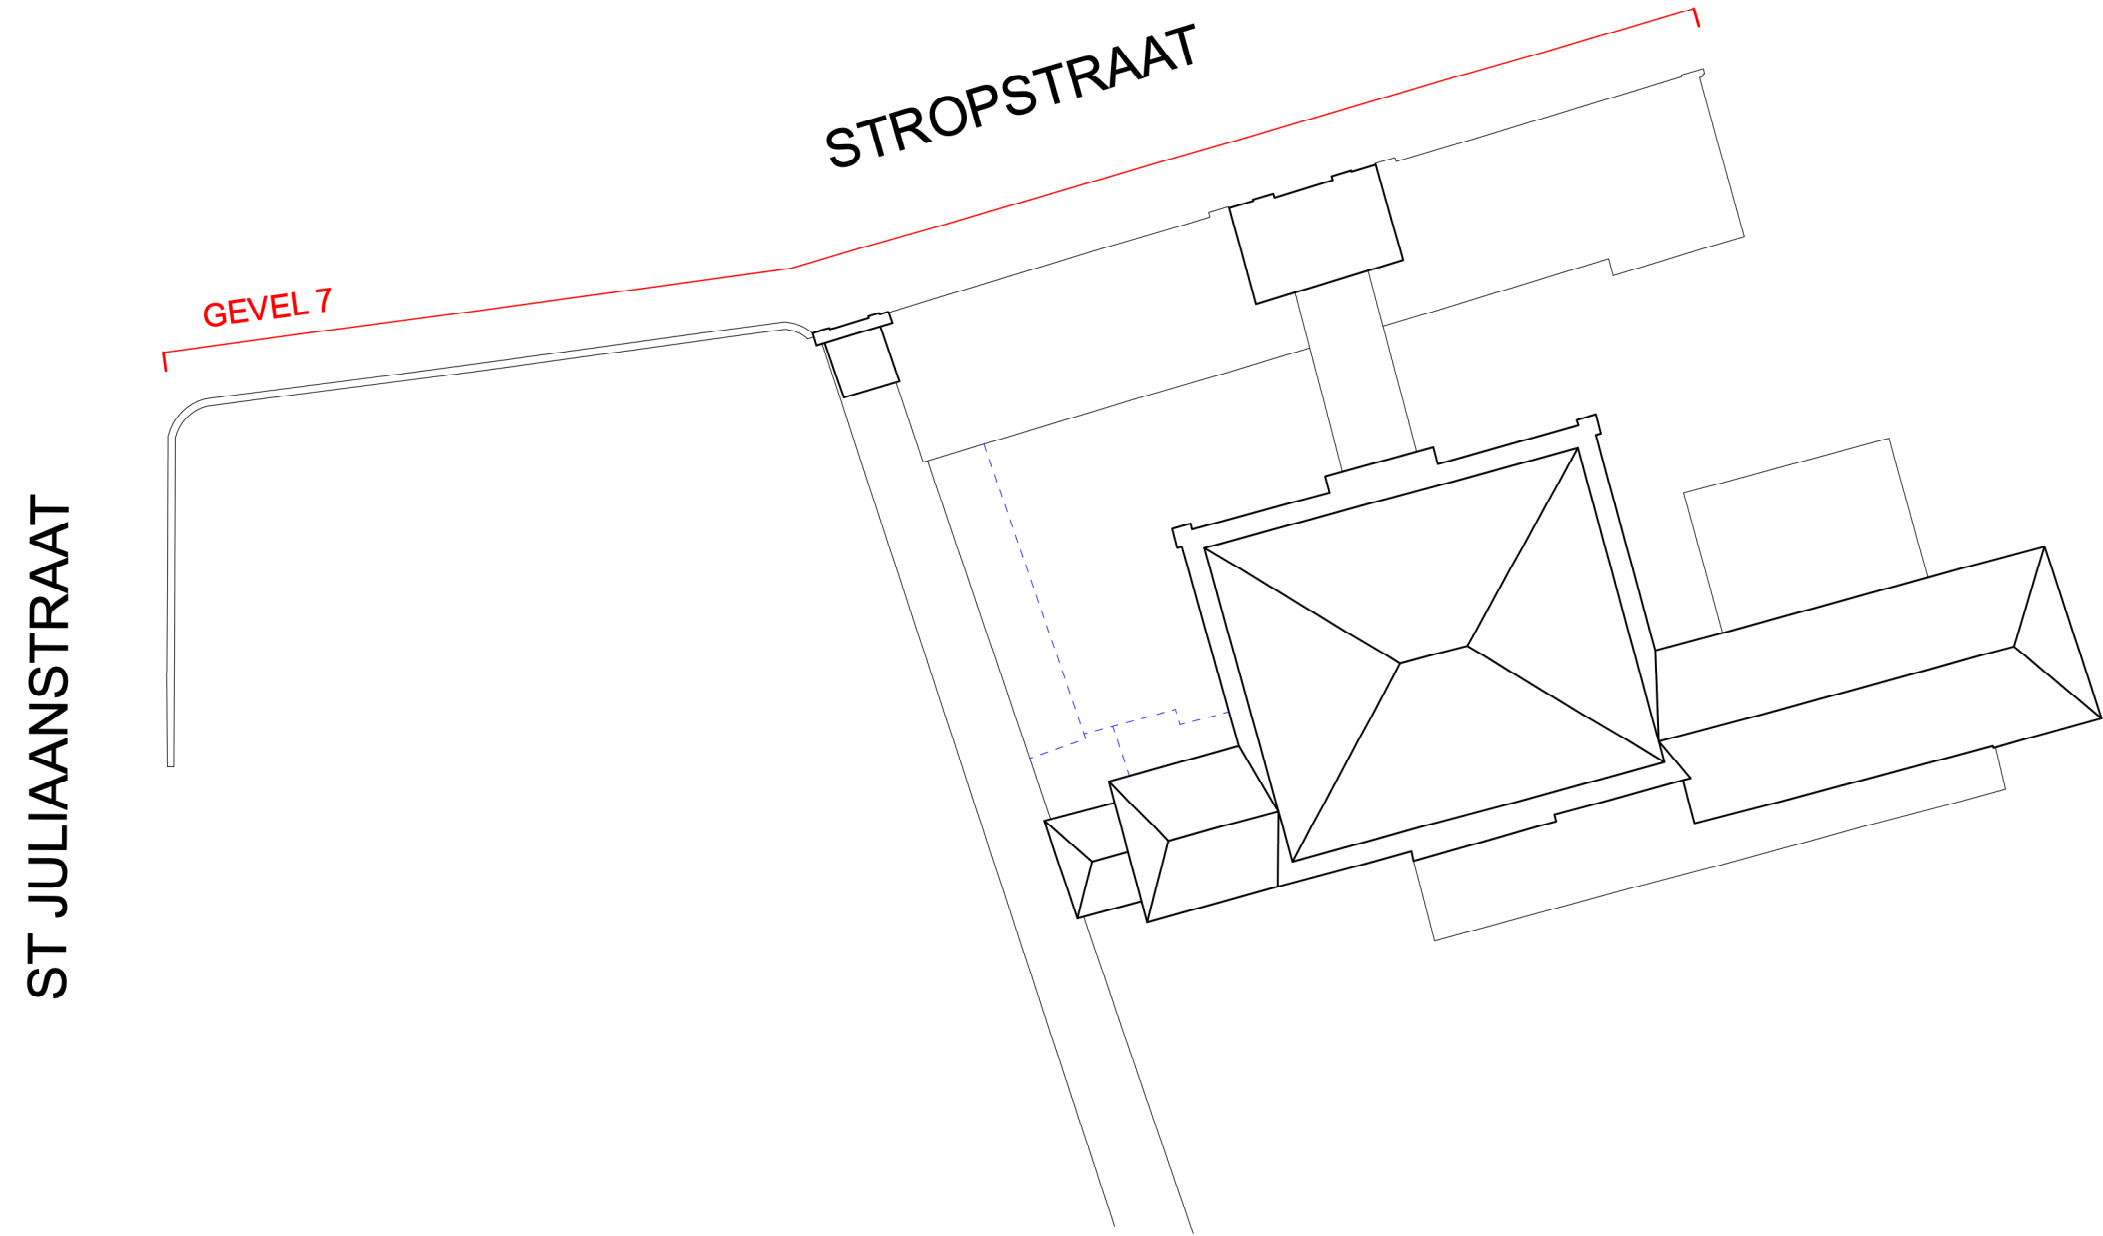

GEVEL 7 - STROPSTRAAT

0 1 2 3 4 5 M

PROJECT Nieuwbouw voor de residentiële zorg van De Sleutel	2201		BA DeSleutel_ G_N_7 provinciaal		PLAN	35/37
	PROVINCIE	OOST-VLAANDEREN	BOUWHEER	ARCHITECT	BESTAANDE TOESTAND GEVEL 1 - SINT JULIAANSTRAAT GEVEL 7 - STROPSTRAAT	1:100
	GEMEENTE	GENT	Vzw Organisatie Broeders van Liefde - De Sleutel	archipl ARCHIPL COLLECTIEF bv Academiestraat 19(A1) 9000 GENT T0032 9 221 22 44 info@archipl.be		
	BOUWPLAATS	Sint Juliaanstraat / Stropstraat 9000 Gent Gent 8° afd., Sectie H, nr 281/2	Stropkaai 38E 9000 Gent			
					BOUWAANVRAAG	25/08/2025