


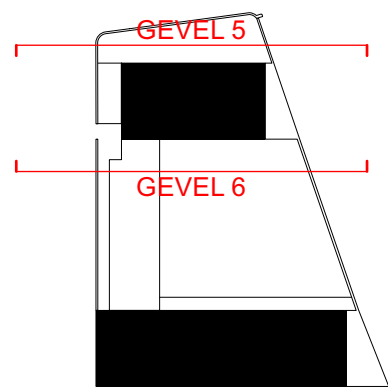


LEGENDE GEVEL


- 01. Gevelmetselwerk - bruin/rood genuanceerd
- 02. Gevelmetselwerk claustra - bruin/rood genuanceerd
- 03. Architectonisch beton - bruin/rood
- 04. Architectonisch beton - cementgrijs
- 05. Aluminium buitenschrijnwerk - wit
+ neutrale beglazing
- 06. Aluminium buitenschrijnwerk - bruin/rood
- 07. Spijltjesbalustrade staal - wit
- 08. Staalstructuur - wit
- 09. RVS - geweven gaas
- 10. Zonnentent - grijs/groen



GEVEL 5

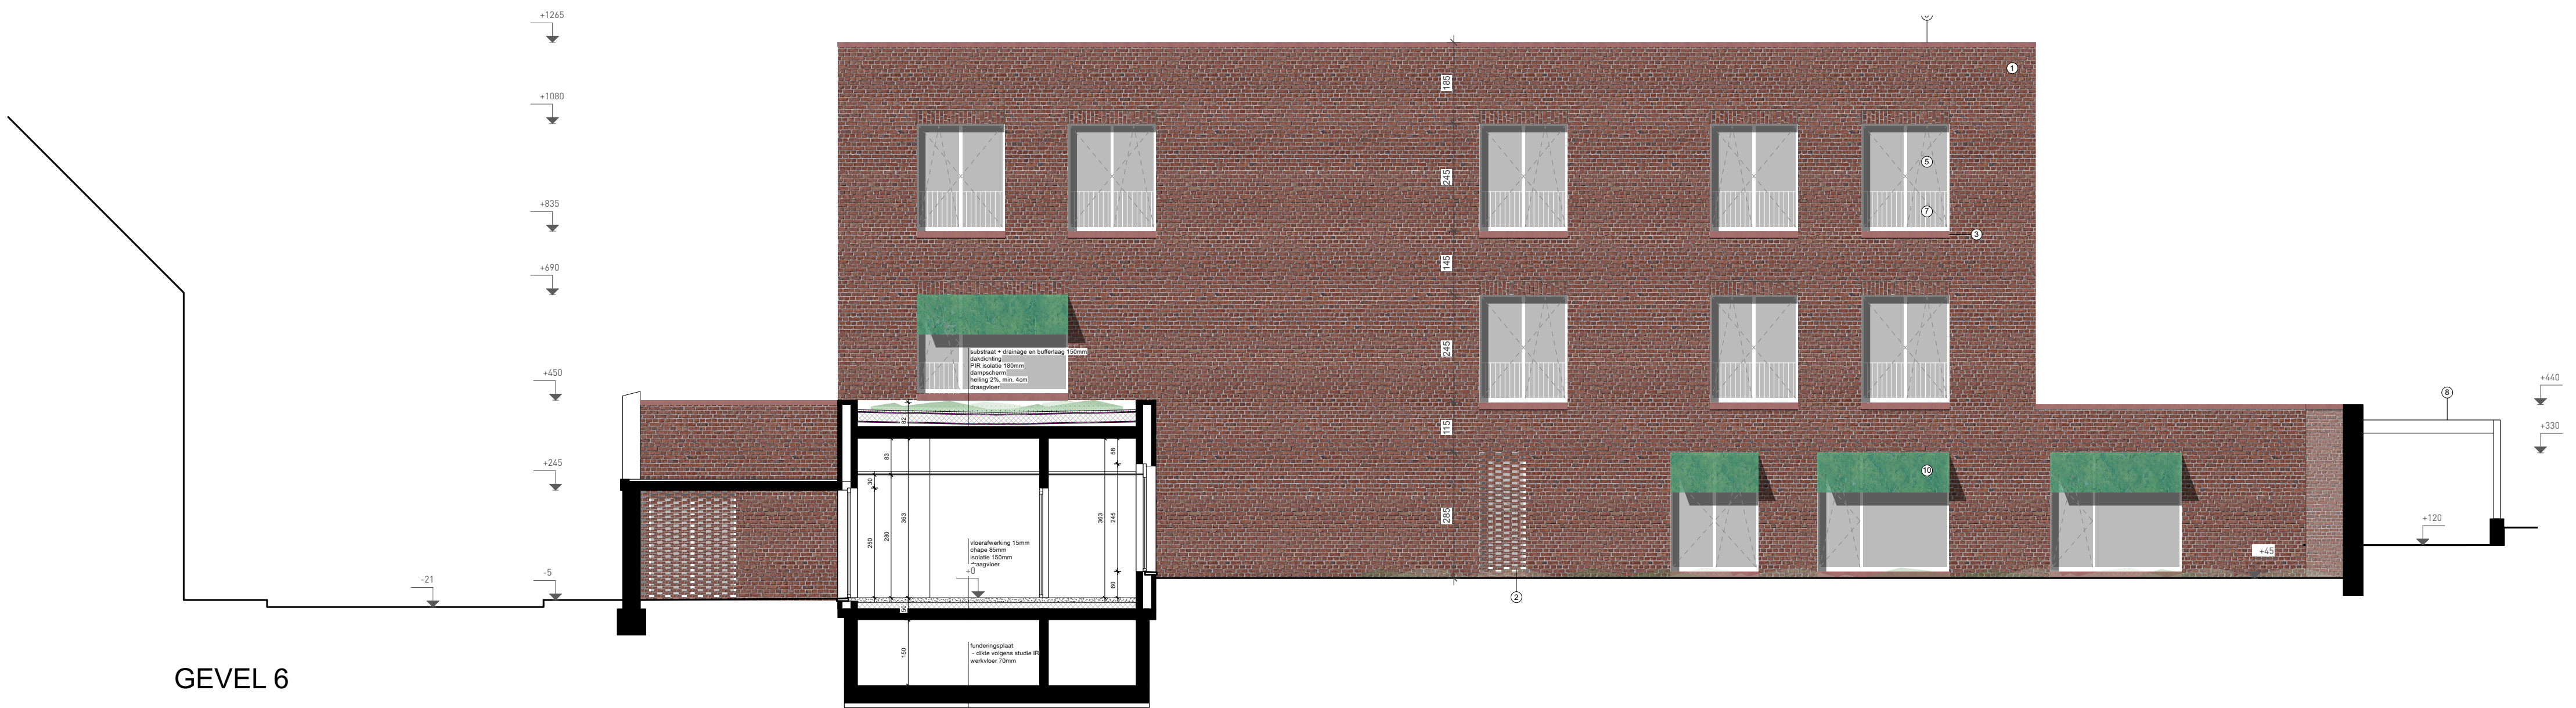

GEVEL 6

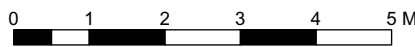

PROJECT Nieuwbouw voor de residentiële zorg van De Sleutel	2201	BA_DeSleutel_G_N_5 en 6	
	PROVINCIE	OOST-VLAANDEREN	BOUWHEER
	GEMEENTE	GENT	Vzw Organisatie Broeders van Liefde - De Sleutel
	BOUWPLAATS	Sint Juliaanstraat / Stropstraat 9000 Gent Gent 6 ^e afd., Sectie H, nr 281r2	ARCHITECT archipl ARCHIPL COLLECTIEF bv Academiestraat 19(A1) 9000 GENT T.0032 9 221 22 44 info@archipl.be

PLAN	16/37
GEVEL 4 GEVEL 5	1:100
BOUWAANVRAAG	25/08/2025