


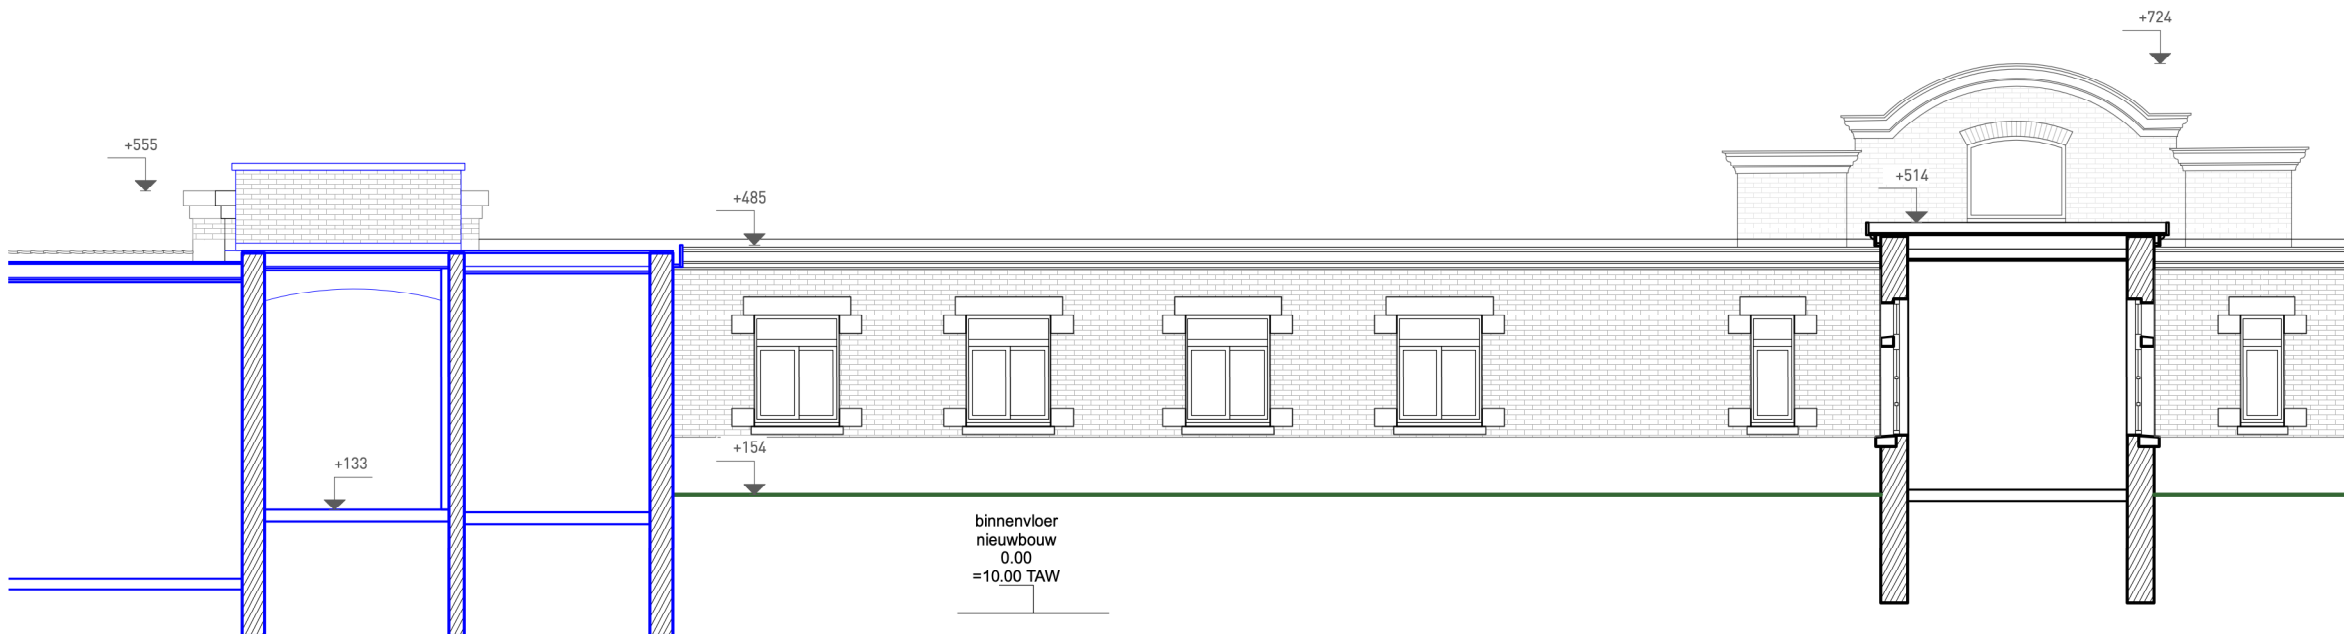


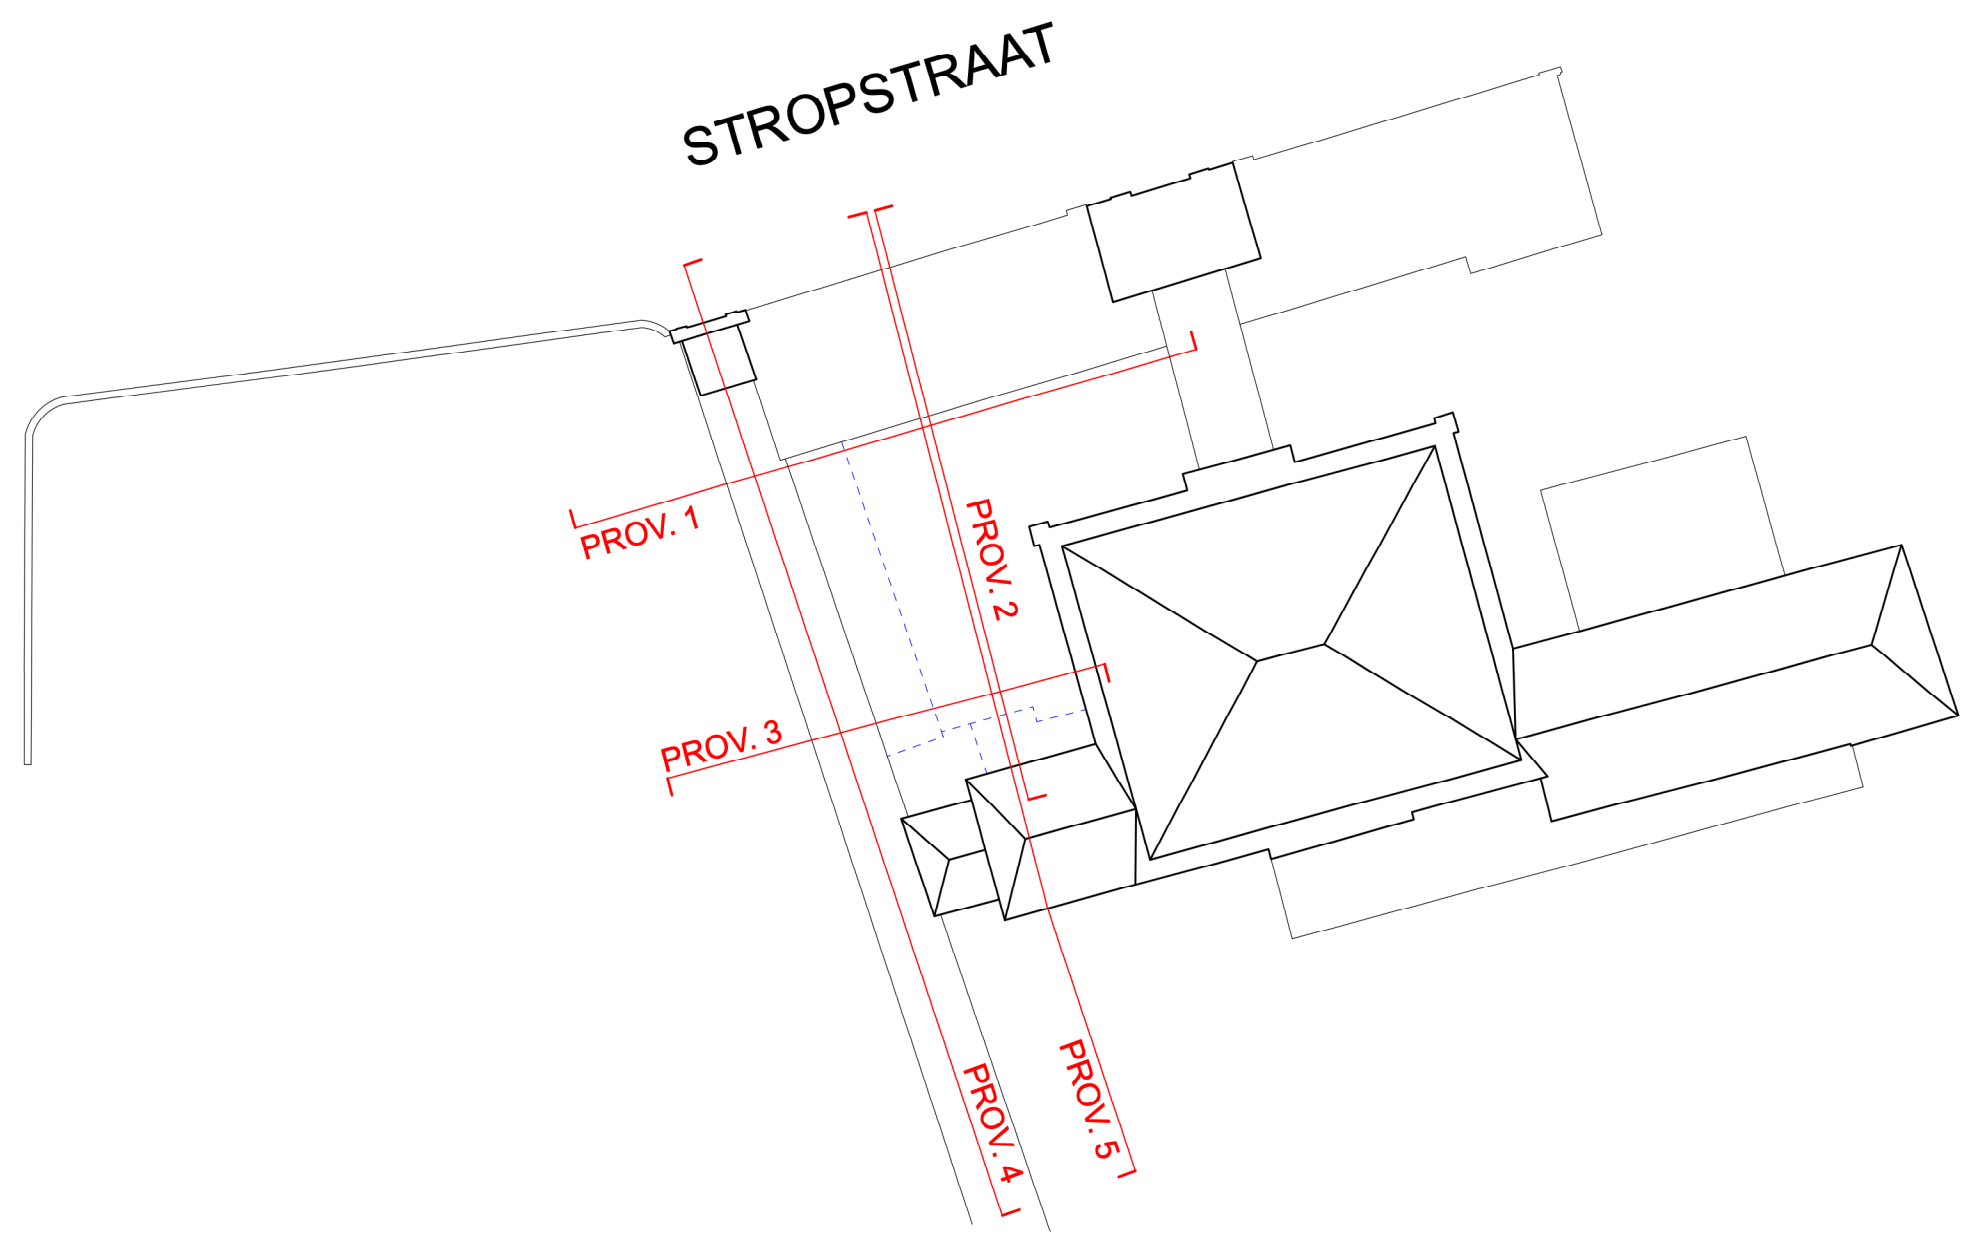

SNEDE PROV. 1

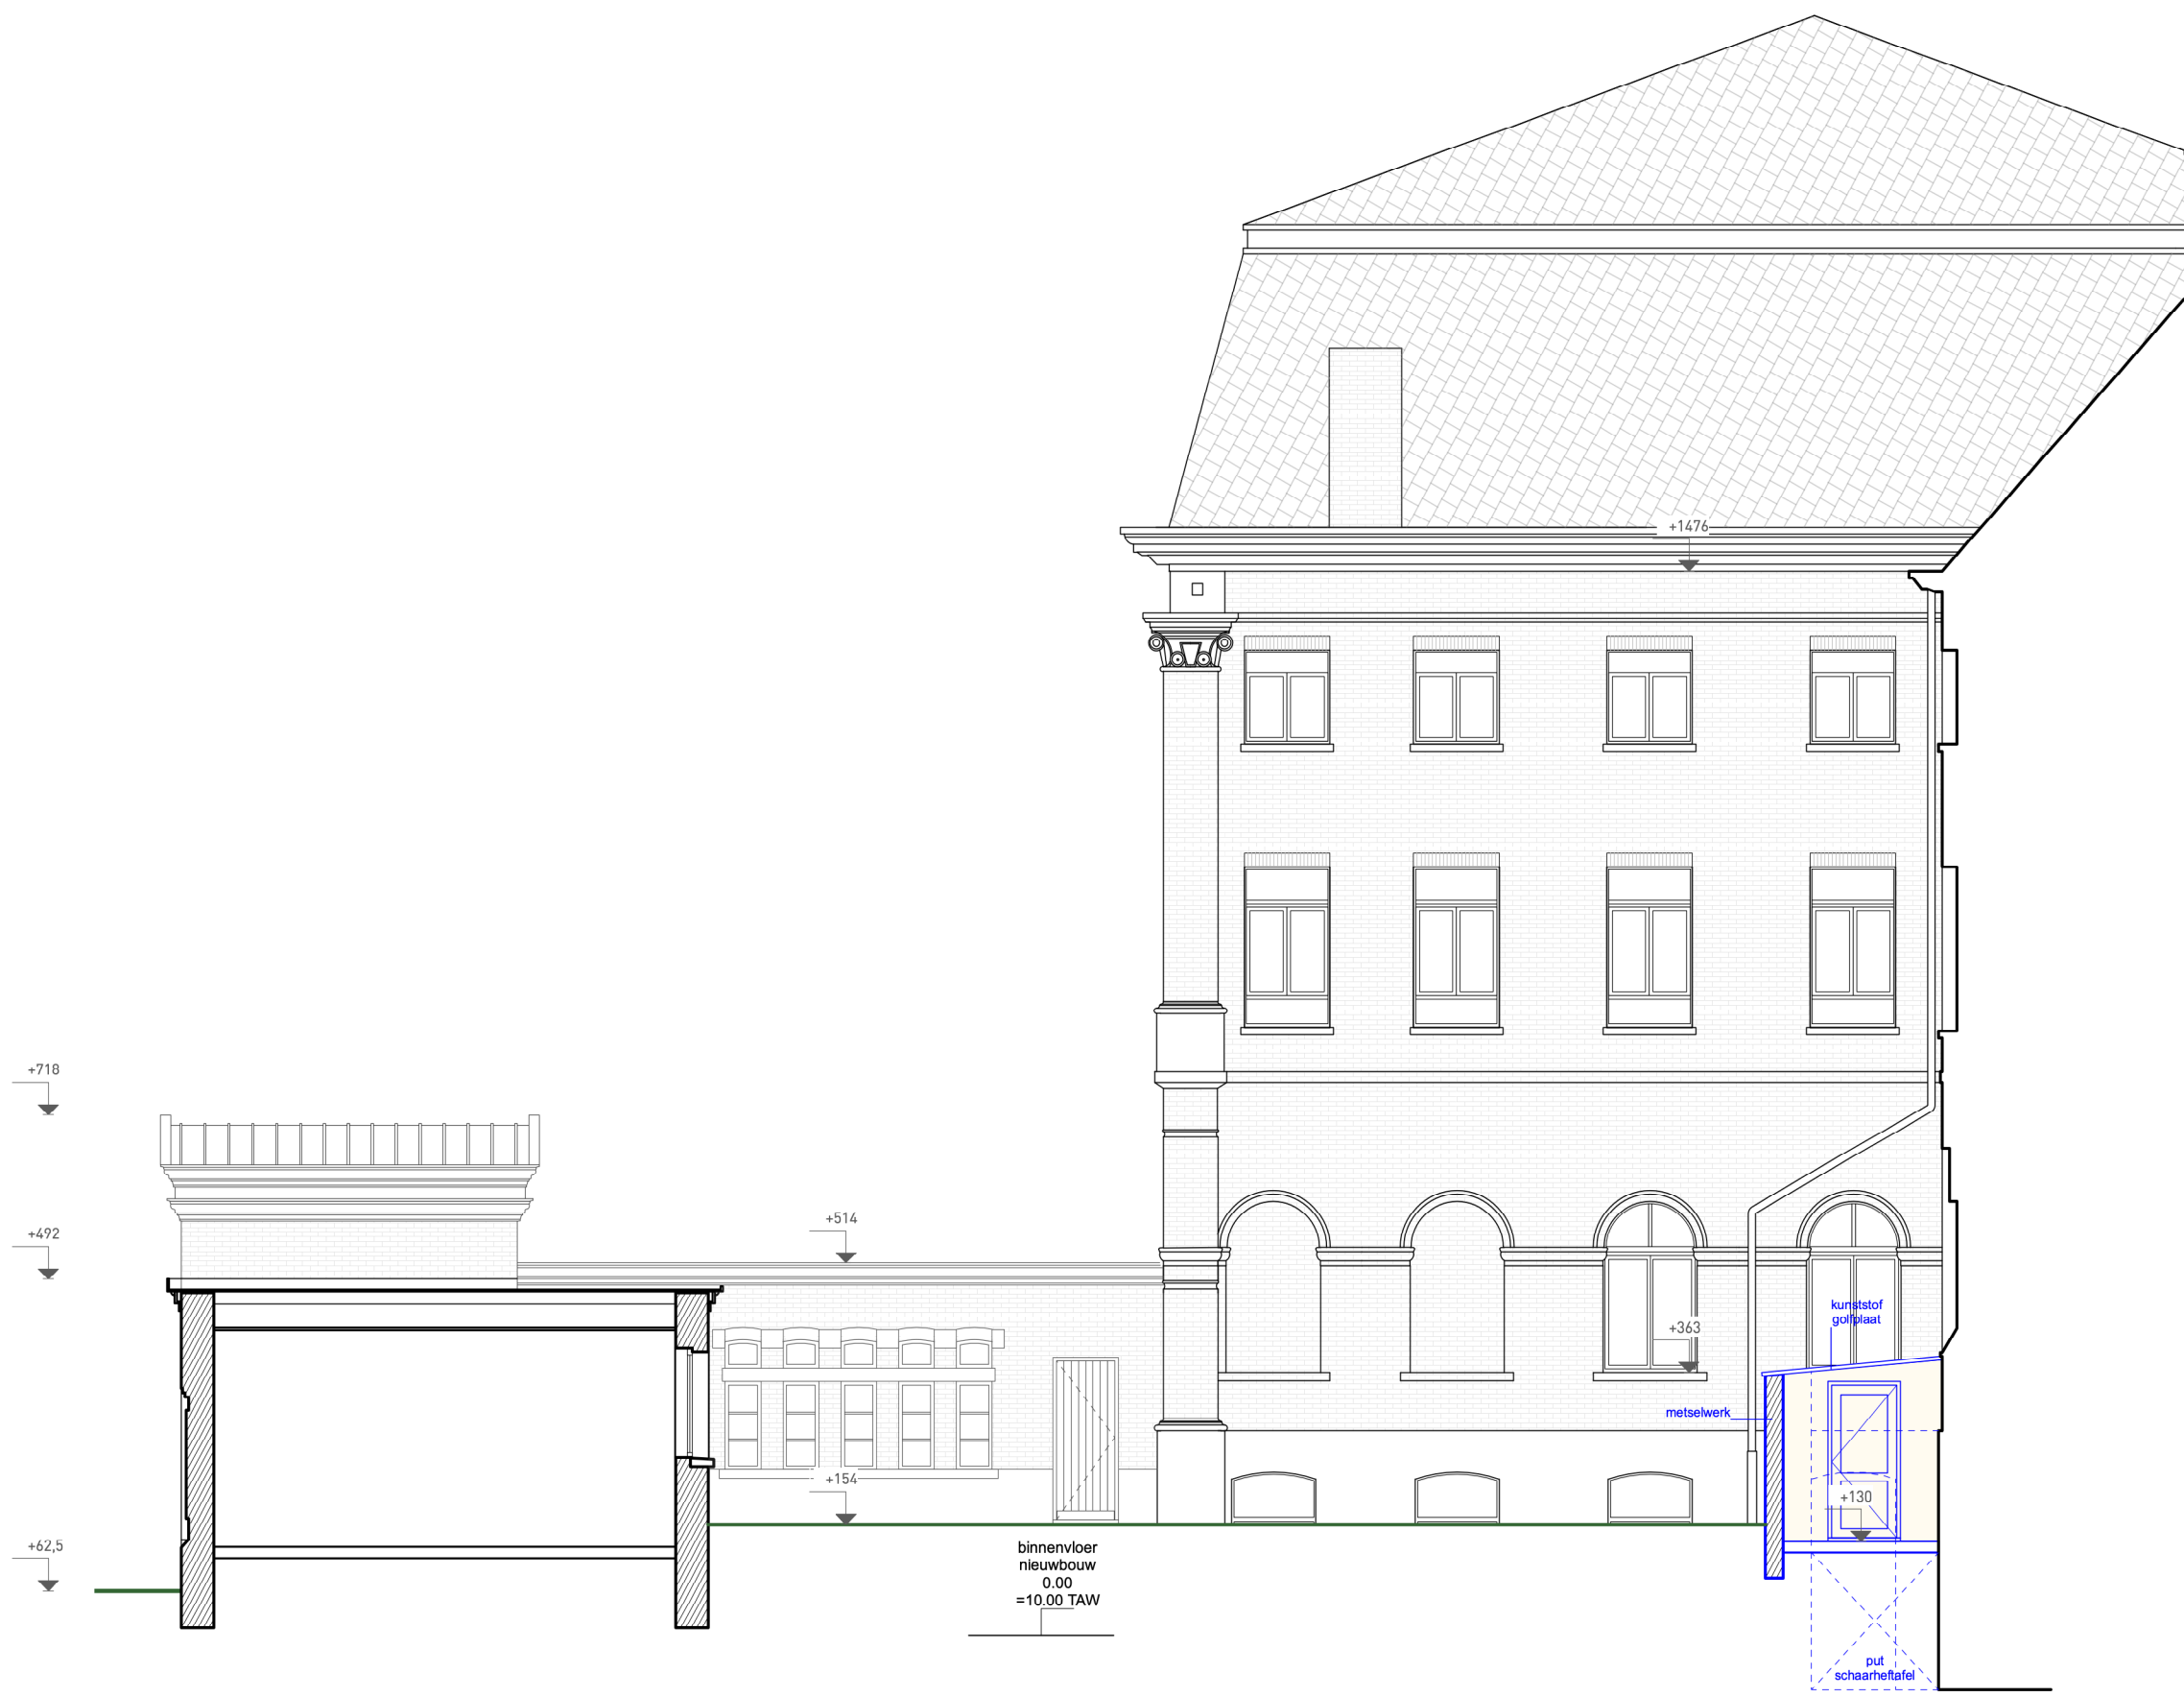


SNEDE PROV. 2

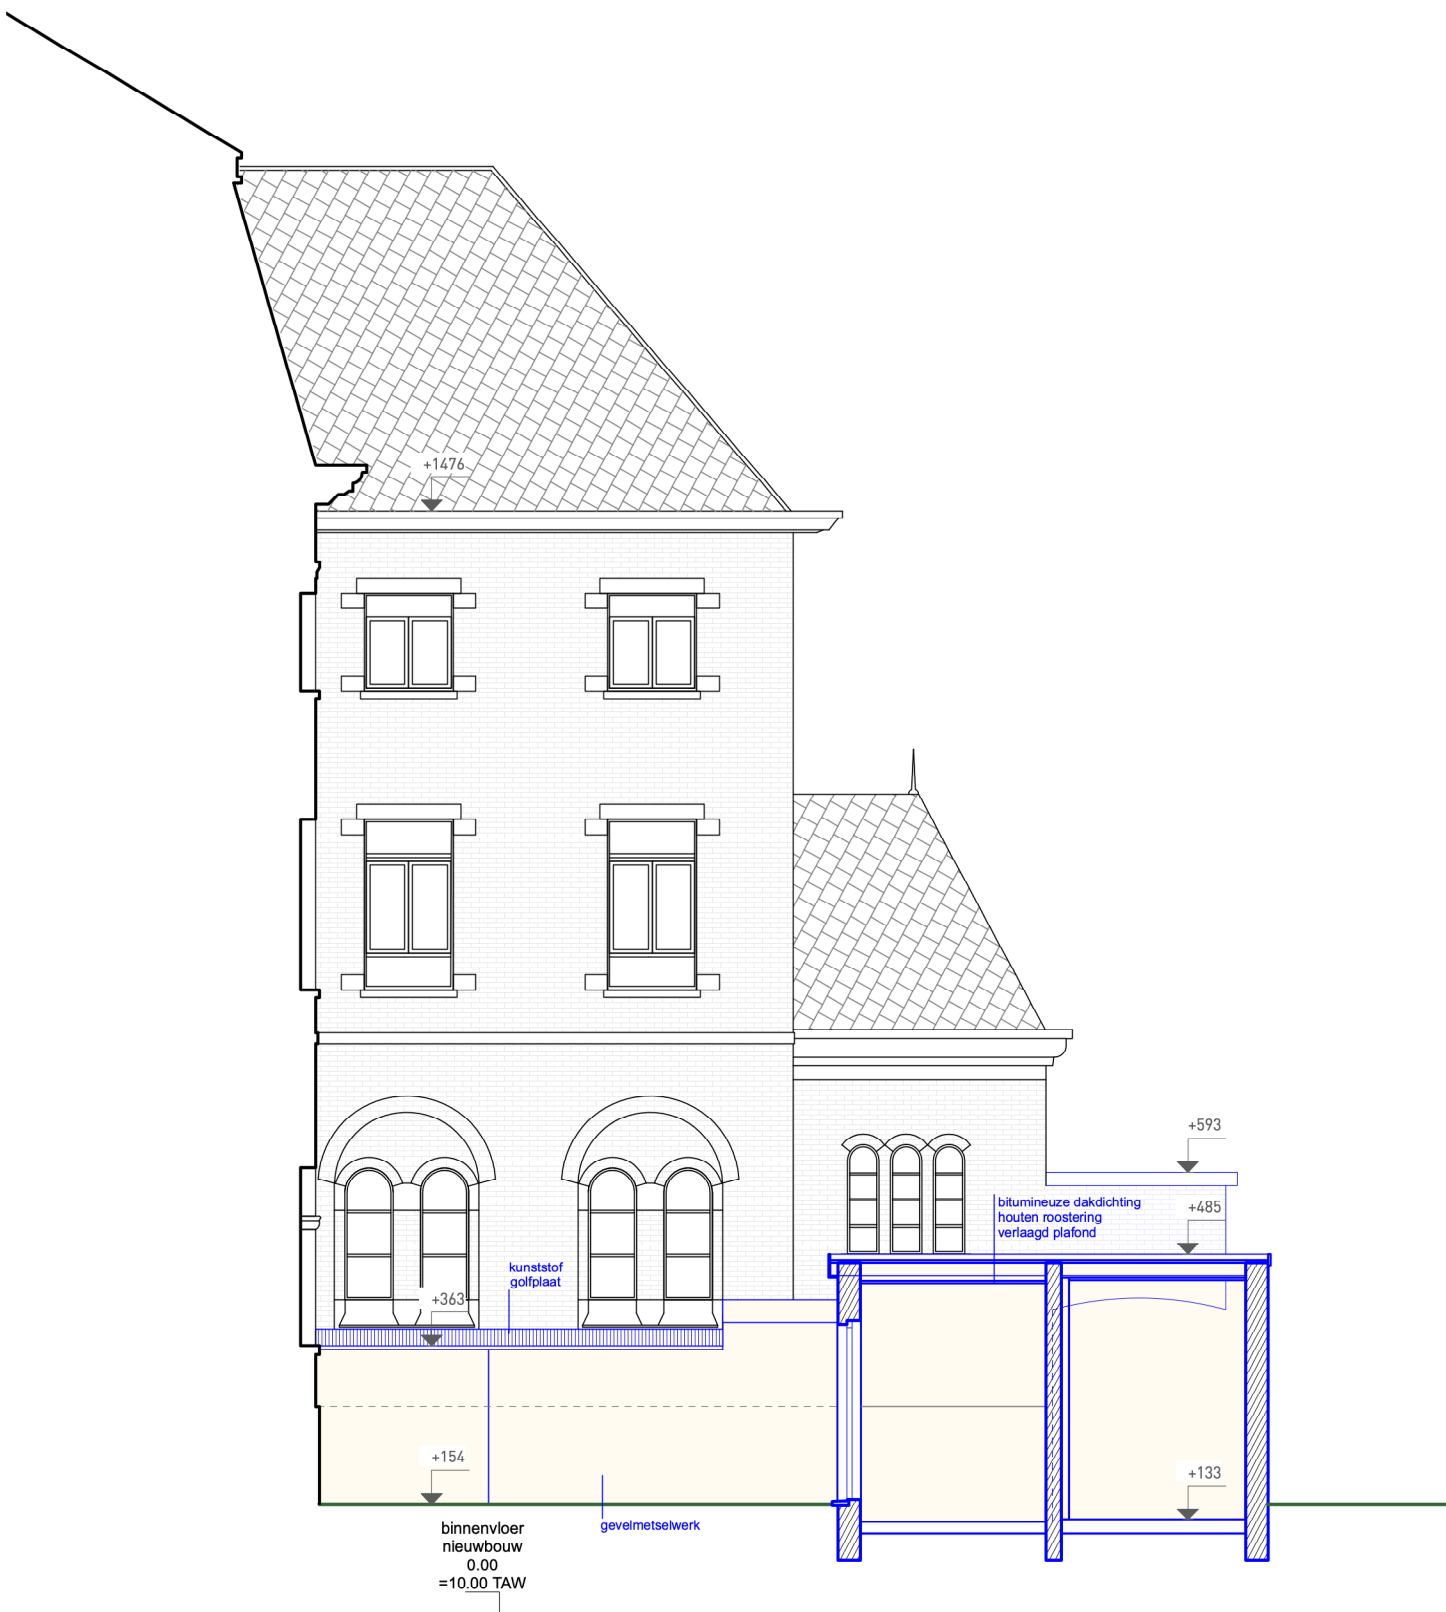

SNEDE PROV. 3



SNEDE PROV. 4

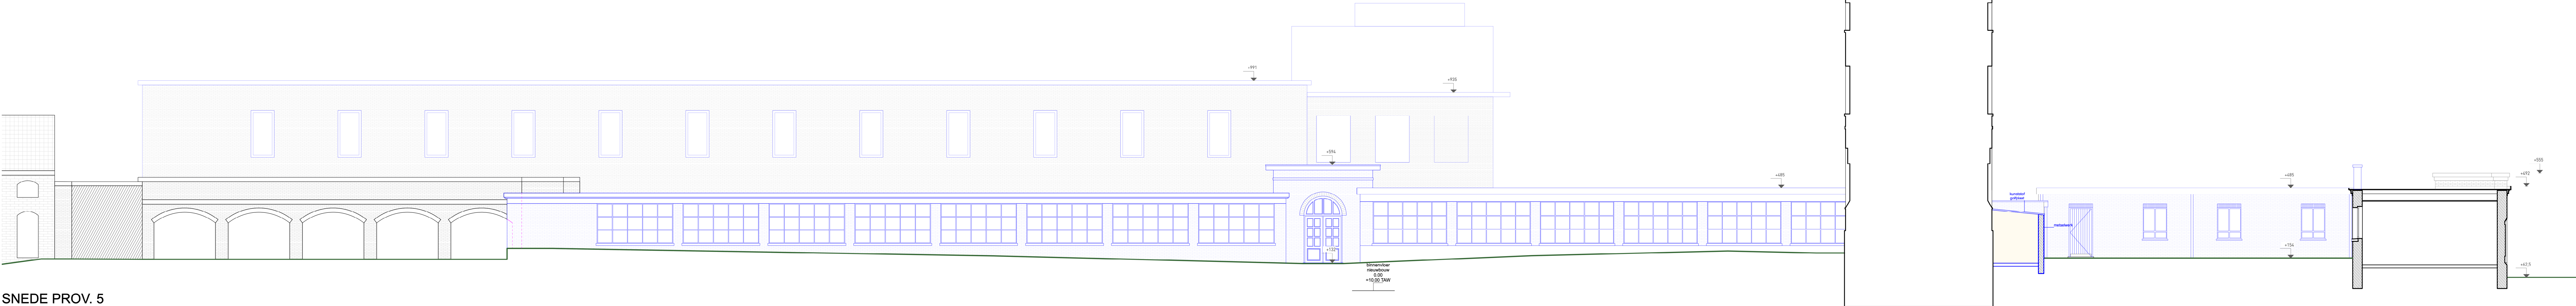

SNEDE PROV. 5

BLAUW = TE SLOPEN

PROJECT 2201		BA_DeSleutel_S_B_1 tem 5 provinciaal	
Nieuwbouw voor de residentiële zorg van De Sleutel		ARCHITECT	
PROVINCIE	OOST-VLAANDEREN	BOUWHEER	Vzw Organisatie Broeders van Liefde
GEMEENTE	GENT	Dijs Sleutel	9000 Gent
BOUWPLAATS	Sint Juliaanstraat / Stropstraat	Stropkaai 38E	9000 Gent
9000 Gent, Sectie H, nr 281/2		ARCHITECT	
		ARCHIPL COLLECTIEF bv	
		Academiestraat 19(A1) 9000 GENT	
		T.0032 9 221 22 44	
		info@archipl.be	
		PLAN 34/37	
		BESTAANDE TOESTAND 1:100	
		SNEDES prov. 1 tem 5	
		BOUWAANVRAAG 25/08/2025	