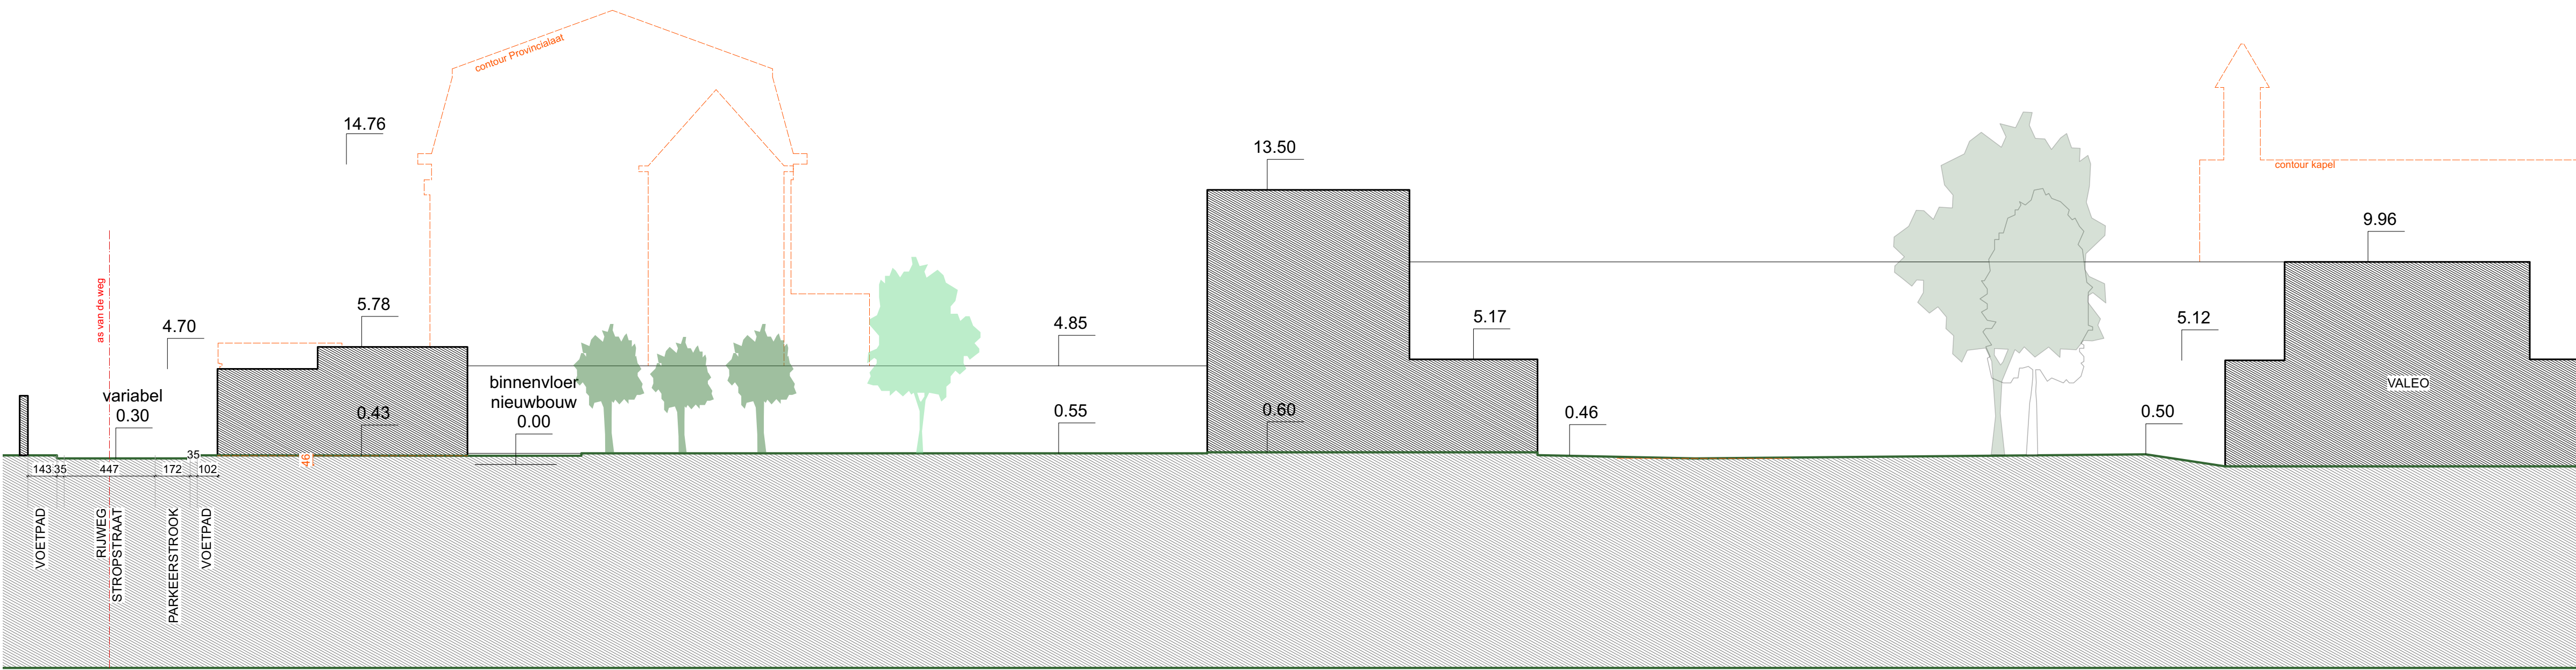


PROJECT	2201	BA_DeSleutel_T_B_1	
	Nieuwbouw voor de residentiële zorg van De Sleutel	PROVINCIE	OOST-VLAANDEREN
		GEMEENTE	GENT
		BOUWPLAATS	Sint Juliaanstraat / Stropstraat 9000 Gent Gent 8° afd., Sectie H, nr 281r2
		BOUWHEER	Vzw Organisatie Broeders van Liefde - De Sleutel Stropkaai 38E 9000 Gent
		ARCHITECT	archipl ARCHIPL COLLECTIEF bv Academiestraat 19(A1) 9000 GENT T.0032 9 221 22 44 info@archipl.be

PLAN	3/37
TERREINPROFIEL 1 BESTAANDE TOESTAND	1:200
BOUWAANVRAAG	25/08/2025