


Verkavelingswijziging samenstelling LOT 3 goedgekeurd door college burgemeester en schepenen te Gent op 25/02/2016.

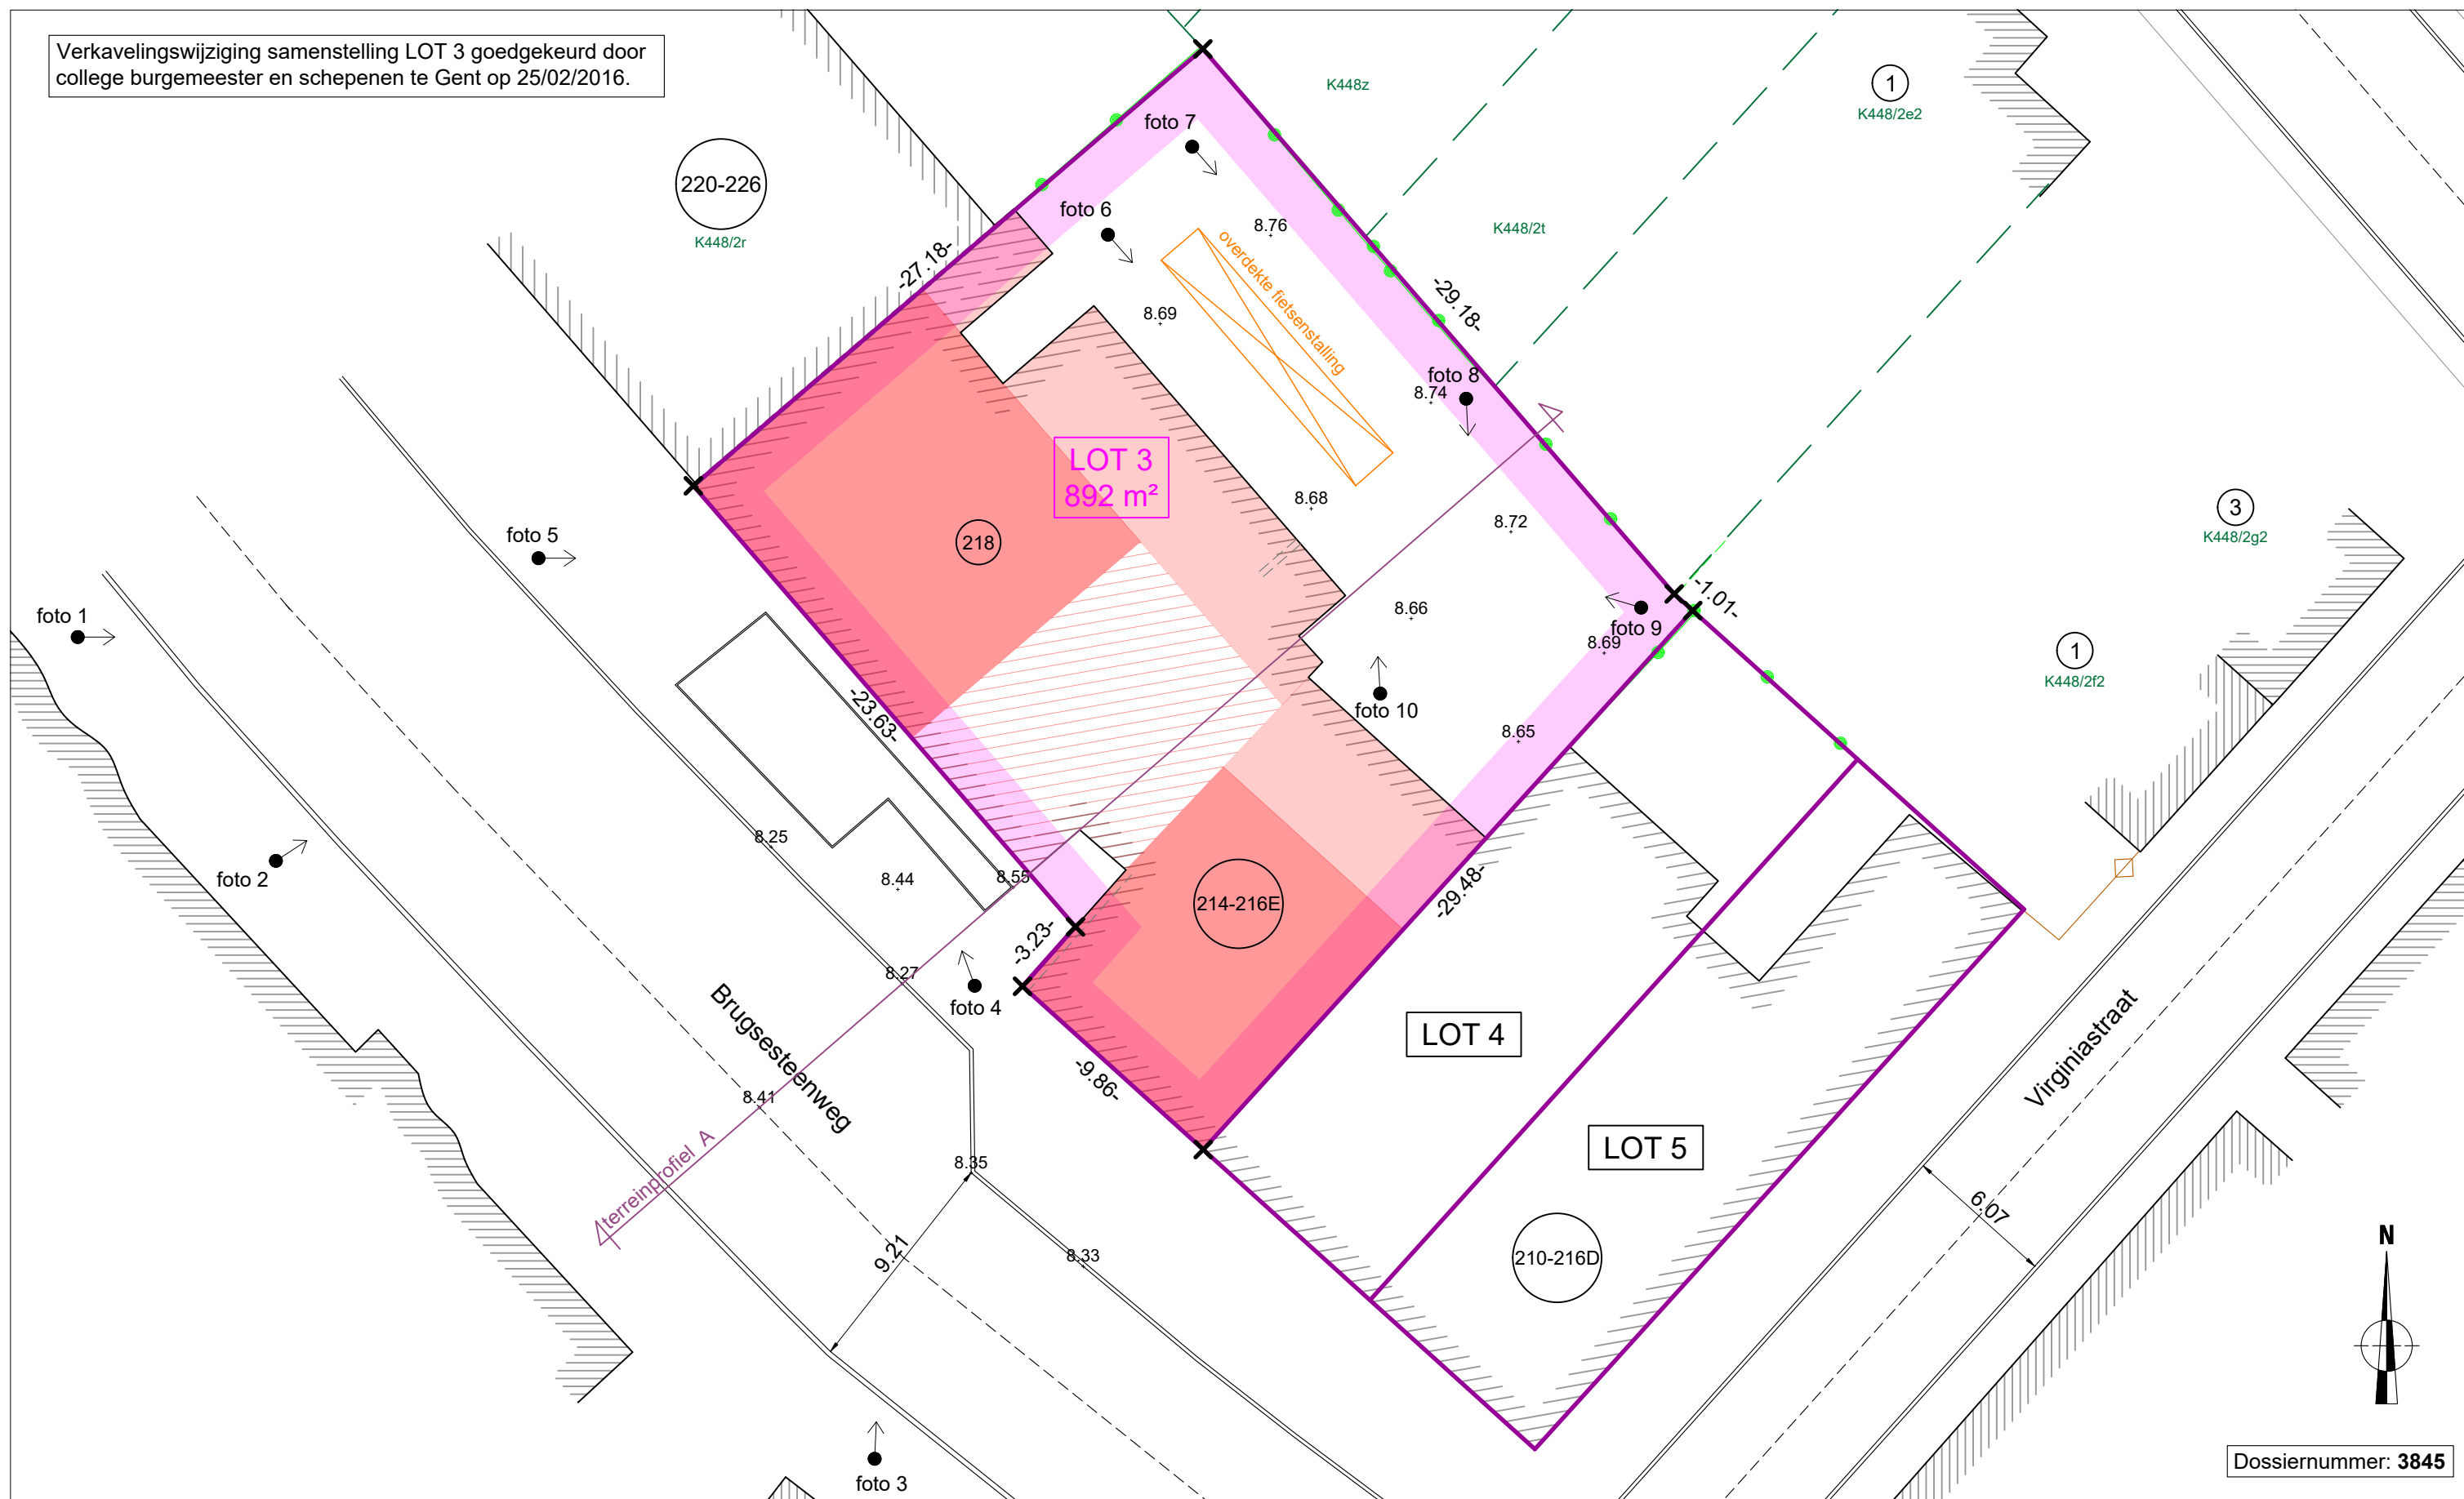

BIJSTELLING VERKADELING - BRUGSESTEENWEG, GENT
schaal 1/250 (eenheid in meter)
21/08/2025
Brugsesteenweg 210-218, 9000 Gent
Gent 16de afdeling, sectie K, 448/2g, 448/2m2, 448/2n2 & 448/2L2

VERKADELINGSPLAN BESTAANDE TOESTAND