

PLAN AANPASSINGEN	aanpassing	tek.	datum	nummer

PROJECT	VERKAVELINGSAANVRAAG 9031 DRONGEN, Halewijnstationstraat 33
----------------	--

LIGGING	Halewijnstationstraat 33 9031 Drongen KADASTER: GENT, 27e Afdeling, SIE D, perceel 264b
----------------	---

PLANTITEL	BESTAANDE TOESTAND - TERREINPROFIELEN
------------------	--

OPDRACHTGEVER	BVBA Purus Sk Bogaertstraat 28 9830 Sint-Martens-Latem
----------------------	--


Opgemeten op datum van 27 augustus 2024 door landmeter-expert Ian Vander Auwermeulen, beëdigd voor de rechtbank van Eerste Aanleg te Gent en ingeschreven op het tableau der landmeters-experten onder het nummer LAN 121500, voor het landmeterskantoor Exteria bv ingeschreven onder het nummer BE 0543.441.906, verzekerd voor beroepsaansprakelijkheid bij NV Protect SA (BE 0440.719.894 met polisnummer 00/A.12362).



Gemeenteplein 11B, 9090 Melle
gsm: 0472 90 44 85 e-mail: ian@exteria.be
www.exteria.be


TERREINPROFIEL AA'

Schaal : 1/250
Referentiehoogte : 1.00
X 97351.628 -> 97440.737
Y 193819.661 -> 193844.104

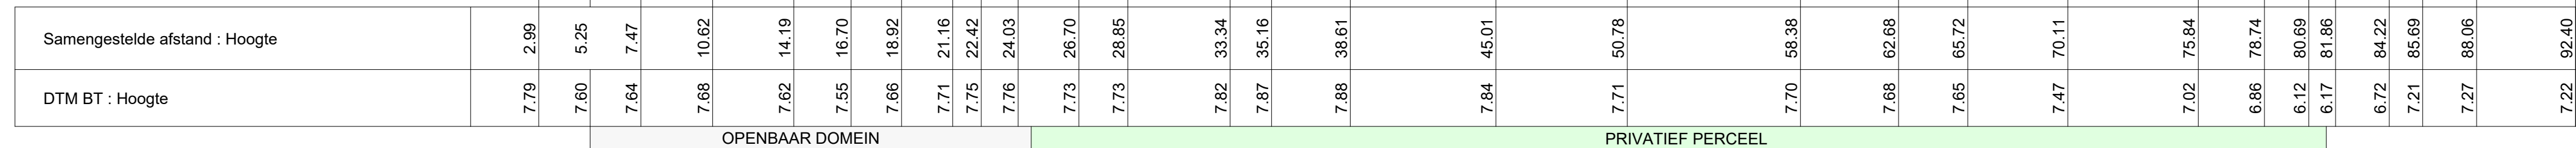

TERREINPROFIEL BB'

Schaal : 1/250
Referentiehoogte : 1.00
X 97394.162 -> 97418.668
Y 193860.259 -> 193770.920

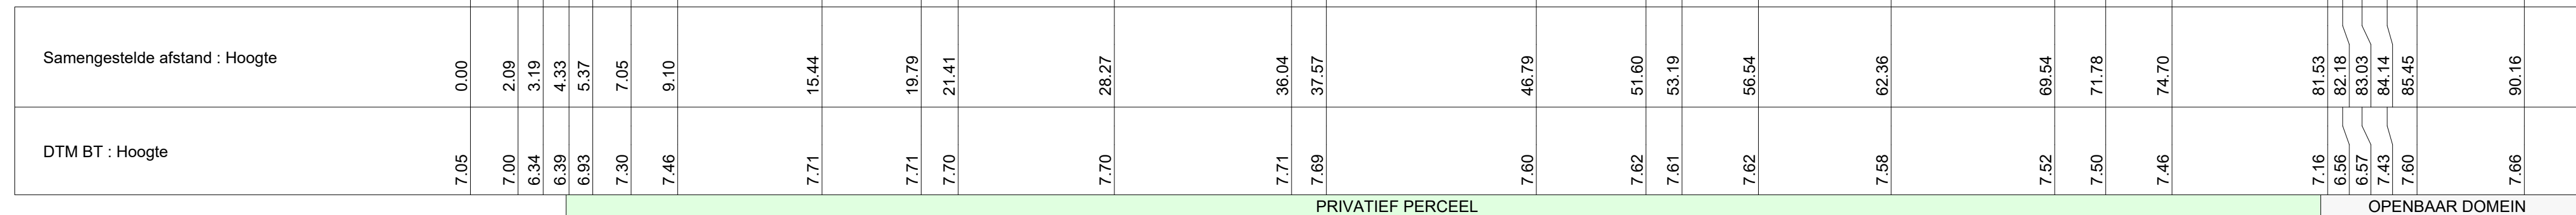

Legende

-  maaiveldhoogte
 aanduiding hoogtepunt
 aanduiding snede

schaal 1/200

