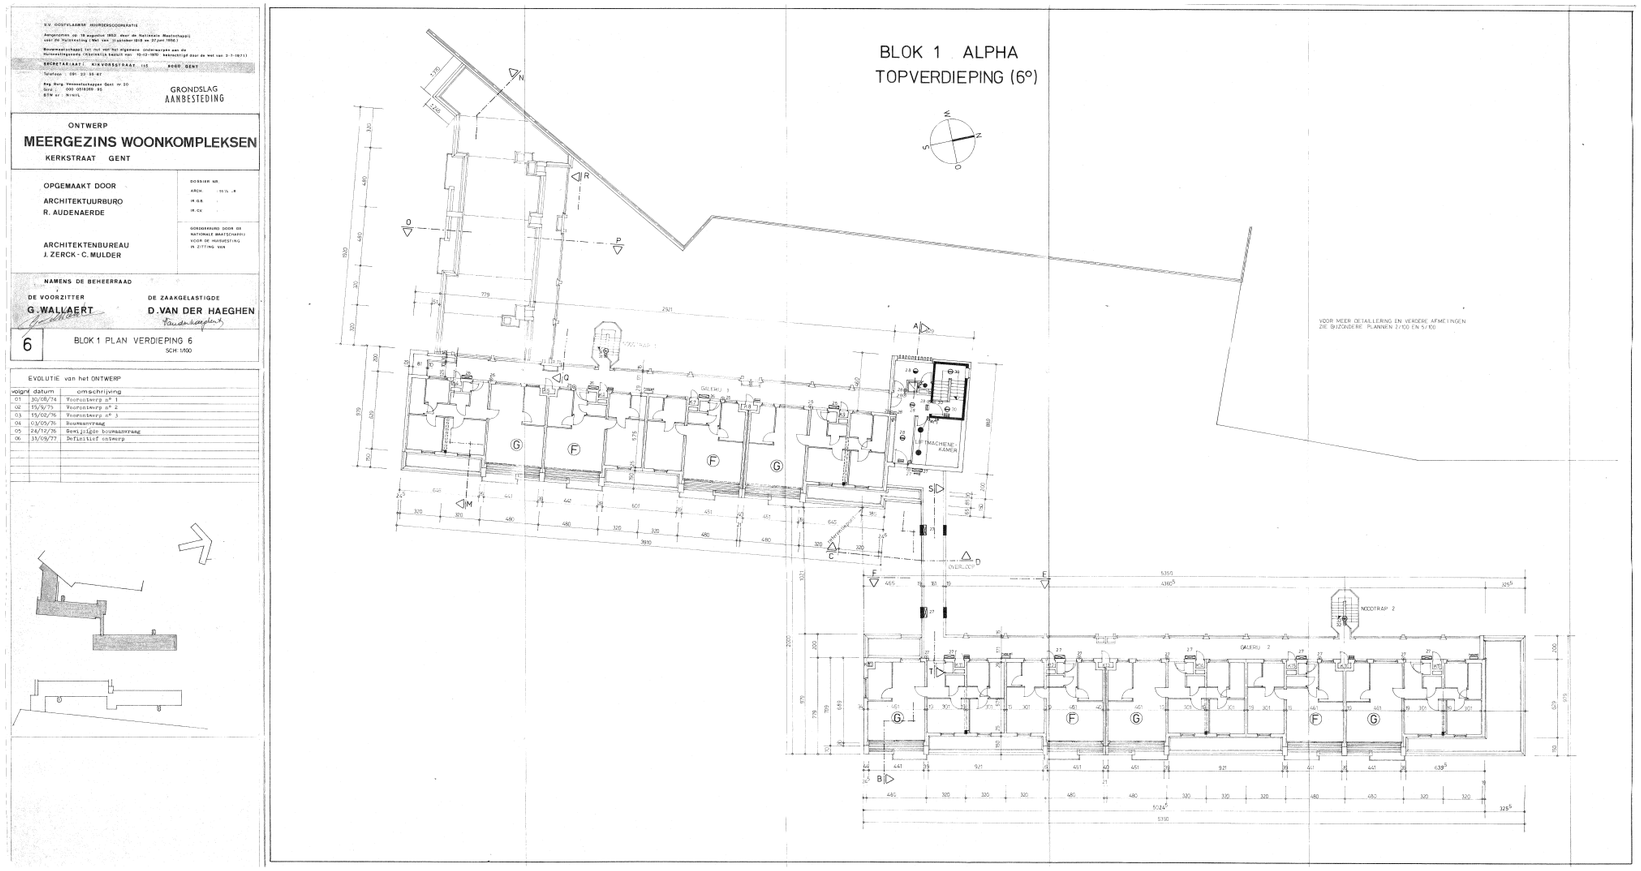

Regentiestraat 74 I 9100 Sint-Niklaas
Tel. 03/778 88 40
e-mail: as@arq.be

arQ I architectenstudio

0 10 20 30 40 50 m

- BA_Alfa_P_B_Verdieping 6

Witte Kaproenen

dossier: 253876.WKS
datum: 27/08/2025
schaal: 1:500