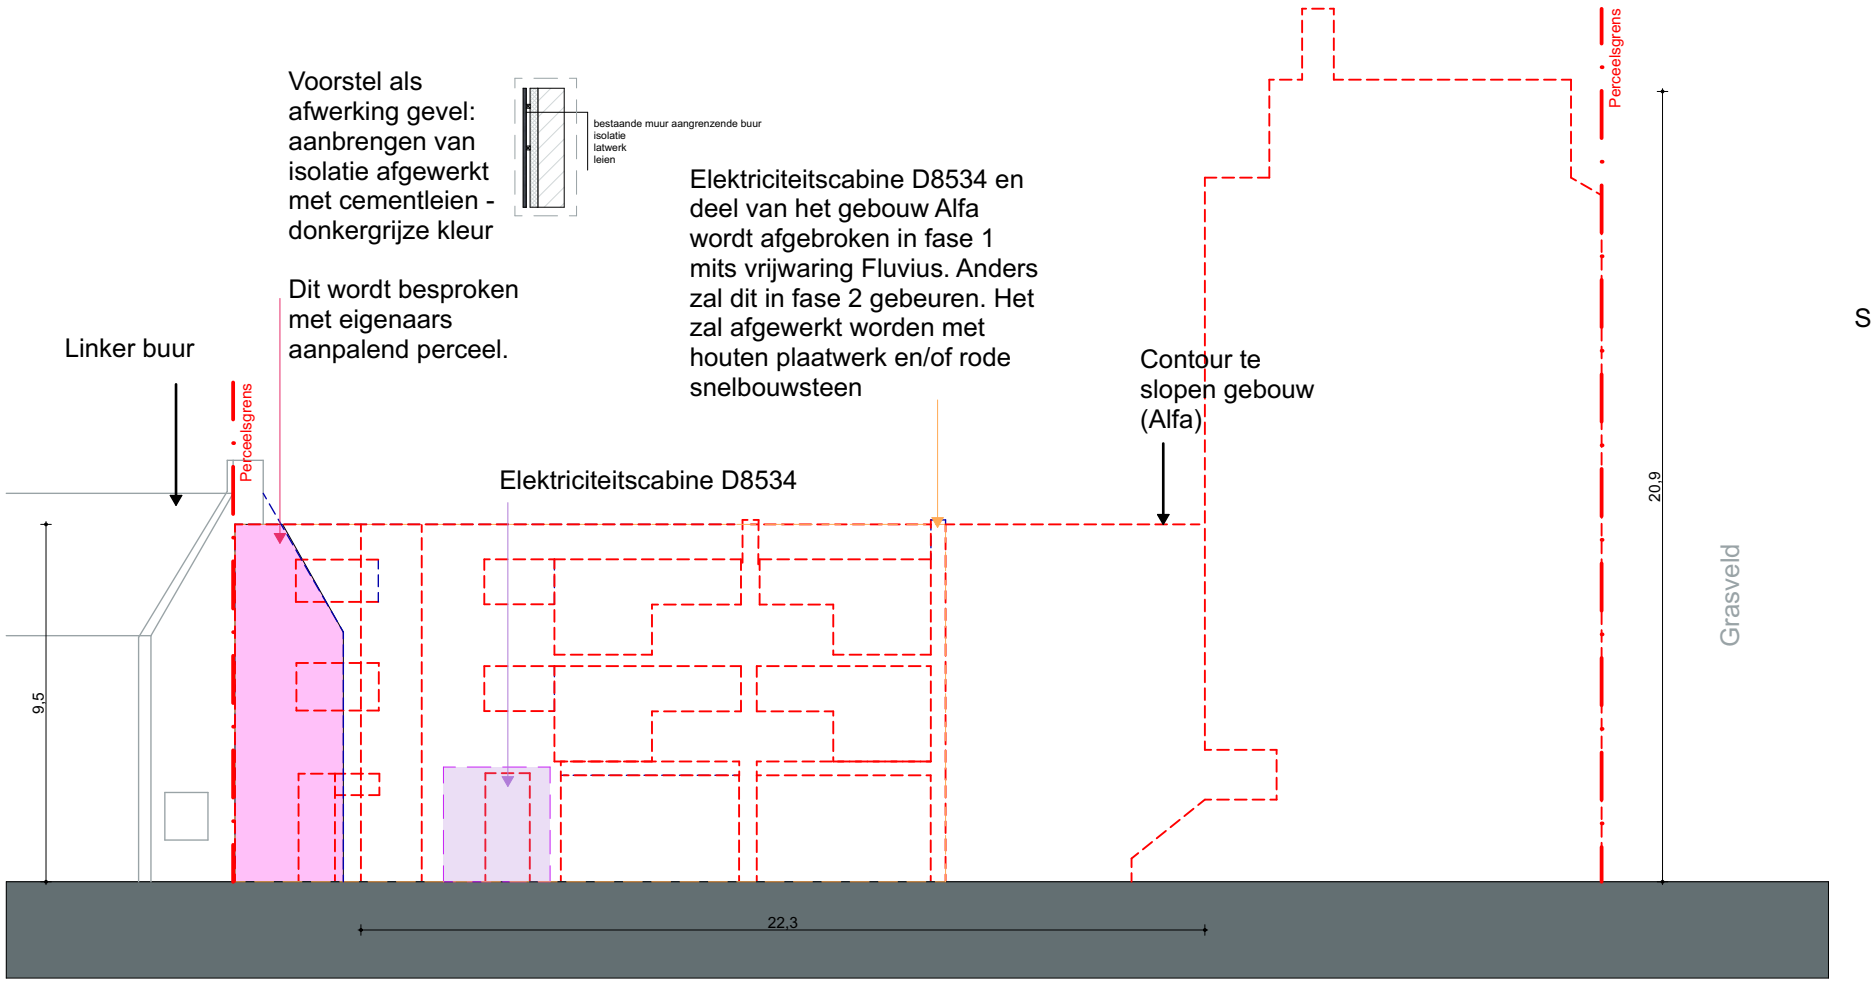

Regentiestraat 74 I 9100 Sint-Niklaas
Tel. 03/778 88 40
e-mail: as@arq.be

arQ I architectenstudio

ZIE BIJZONDERE VOORWAARDE(N)

0 10 20 m

- BA_G_N_Alfa

Witte Kaproenen

dossier: 253876.WKS
datum: 28/08/2025
schaal: 1:200