

GRONDSLAG AANBESTEDING

ONTWERP MEERGEZINS WOONKOMPLEKSEN
KERKSTRAAT GENT

OPGEMAAKT DOOR
ARCHITECTENBUREAU
R. AUDENAERDE

ARCHITECTENBUREAU
J. ZERCK - G. MULDER


NAMENS DE BEHEERRAAD
DE VOORZITTER
G. WALLAERT

DE ZAAKGELEIDE
D. VAN DER HAEGHEN

9 BLOK 2 PLAN VERDIEPINGEN 1+2
PLAN VERDIEPINGEN 3+4+5 SCH. 1/100

EVOLUTIE VAN HET ONTWERP

datum	omschrijving
01/05/04	Voorontwerp, n° 1
15/09/04	Voorontwerp, n° 2
15/09/04	Voorontwerp, n° 3
08/09/06	Bouwaanpak
24/02/06	Bewijzen bouwvergunning
31/03/07	Betekend ontwerp

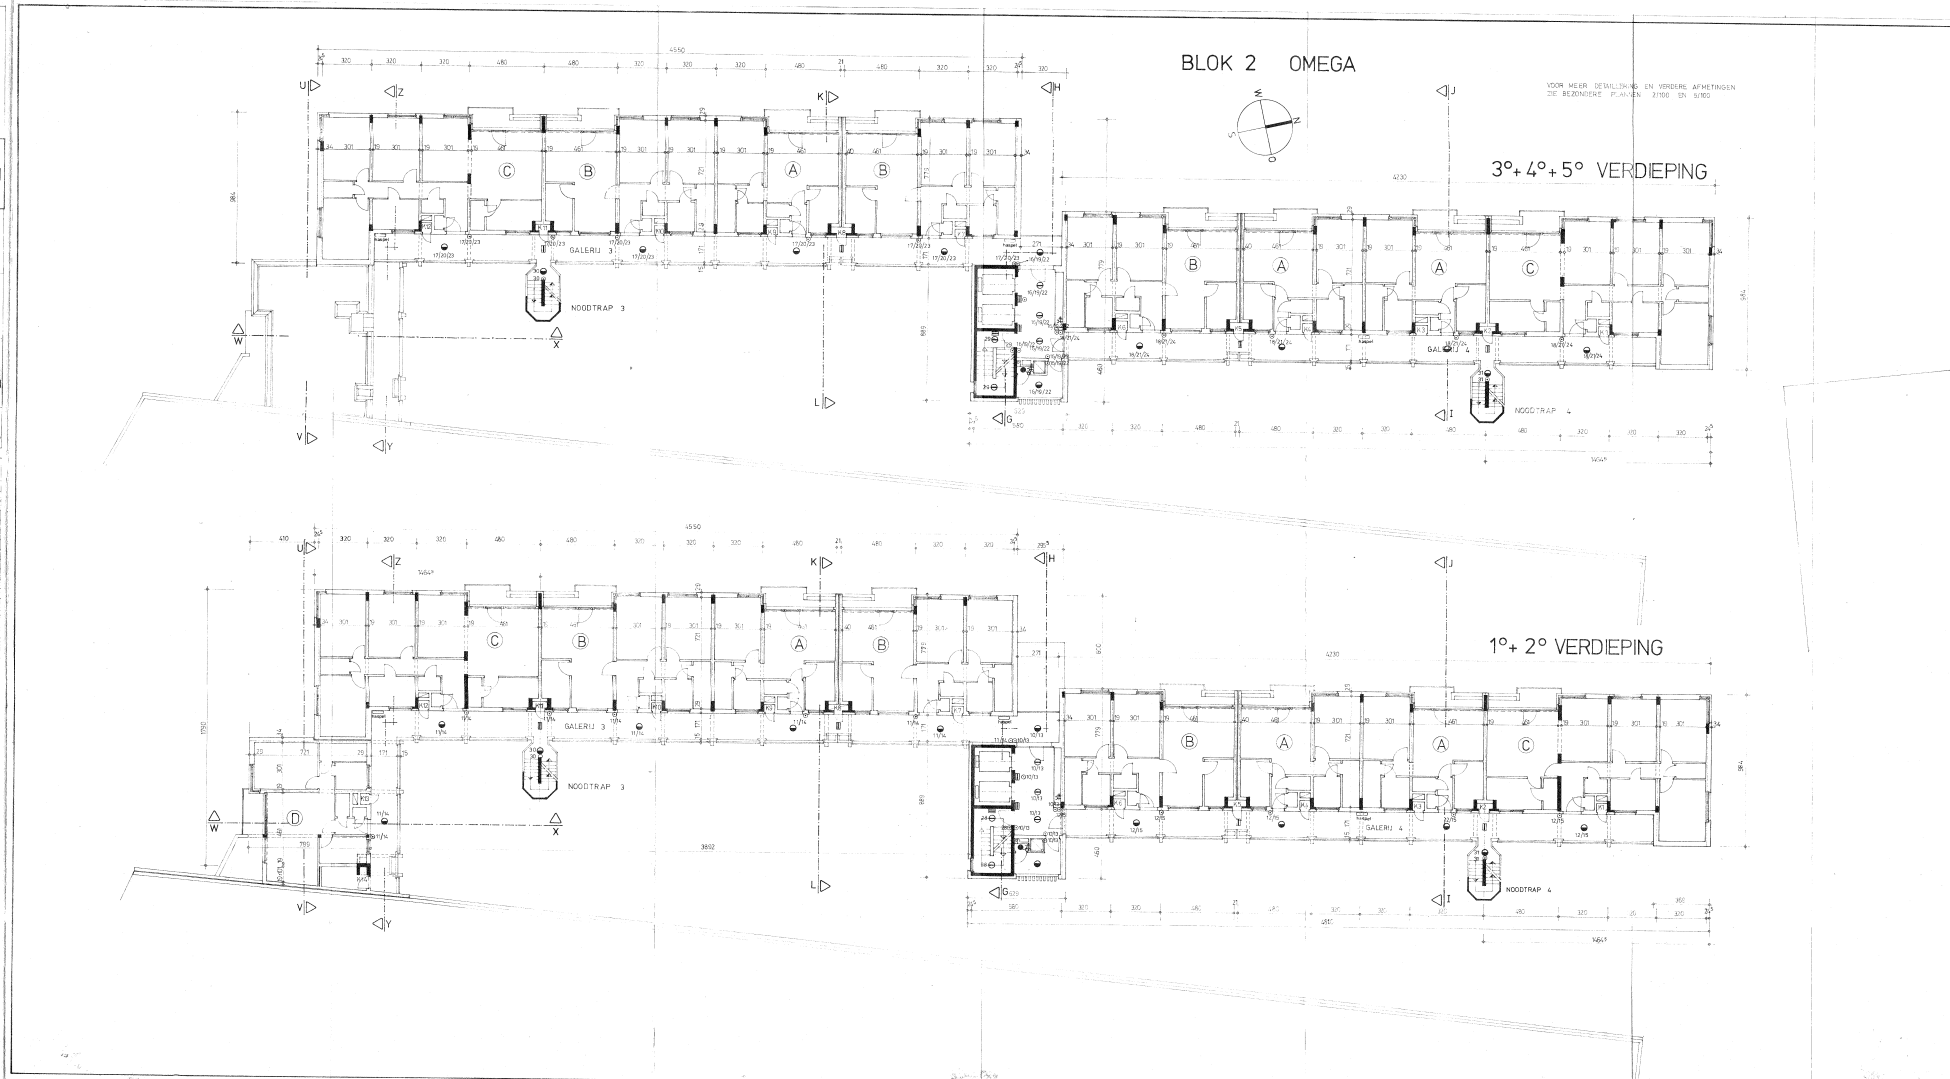

Regentiestraat 74 | 9100 Sint-Niklaas
Tel. 03/778 88 40
e-mail: as@arq.be

arQ | architectenstudio

- BA_OMEGA_P_B_Verdieping1-5



Witte Kaproenen
dossier **253876.WKS**
datum: 27/08/2025
schaal: 1:500