


Residentie Alfa

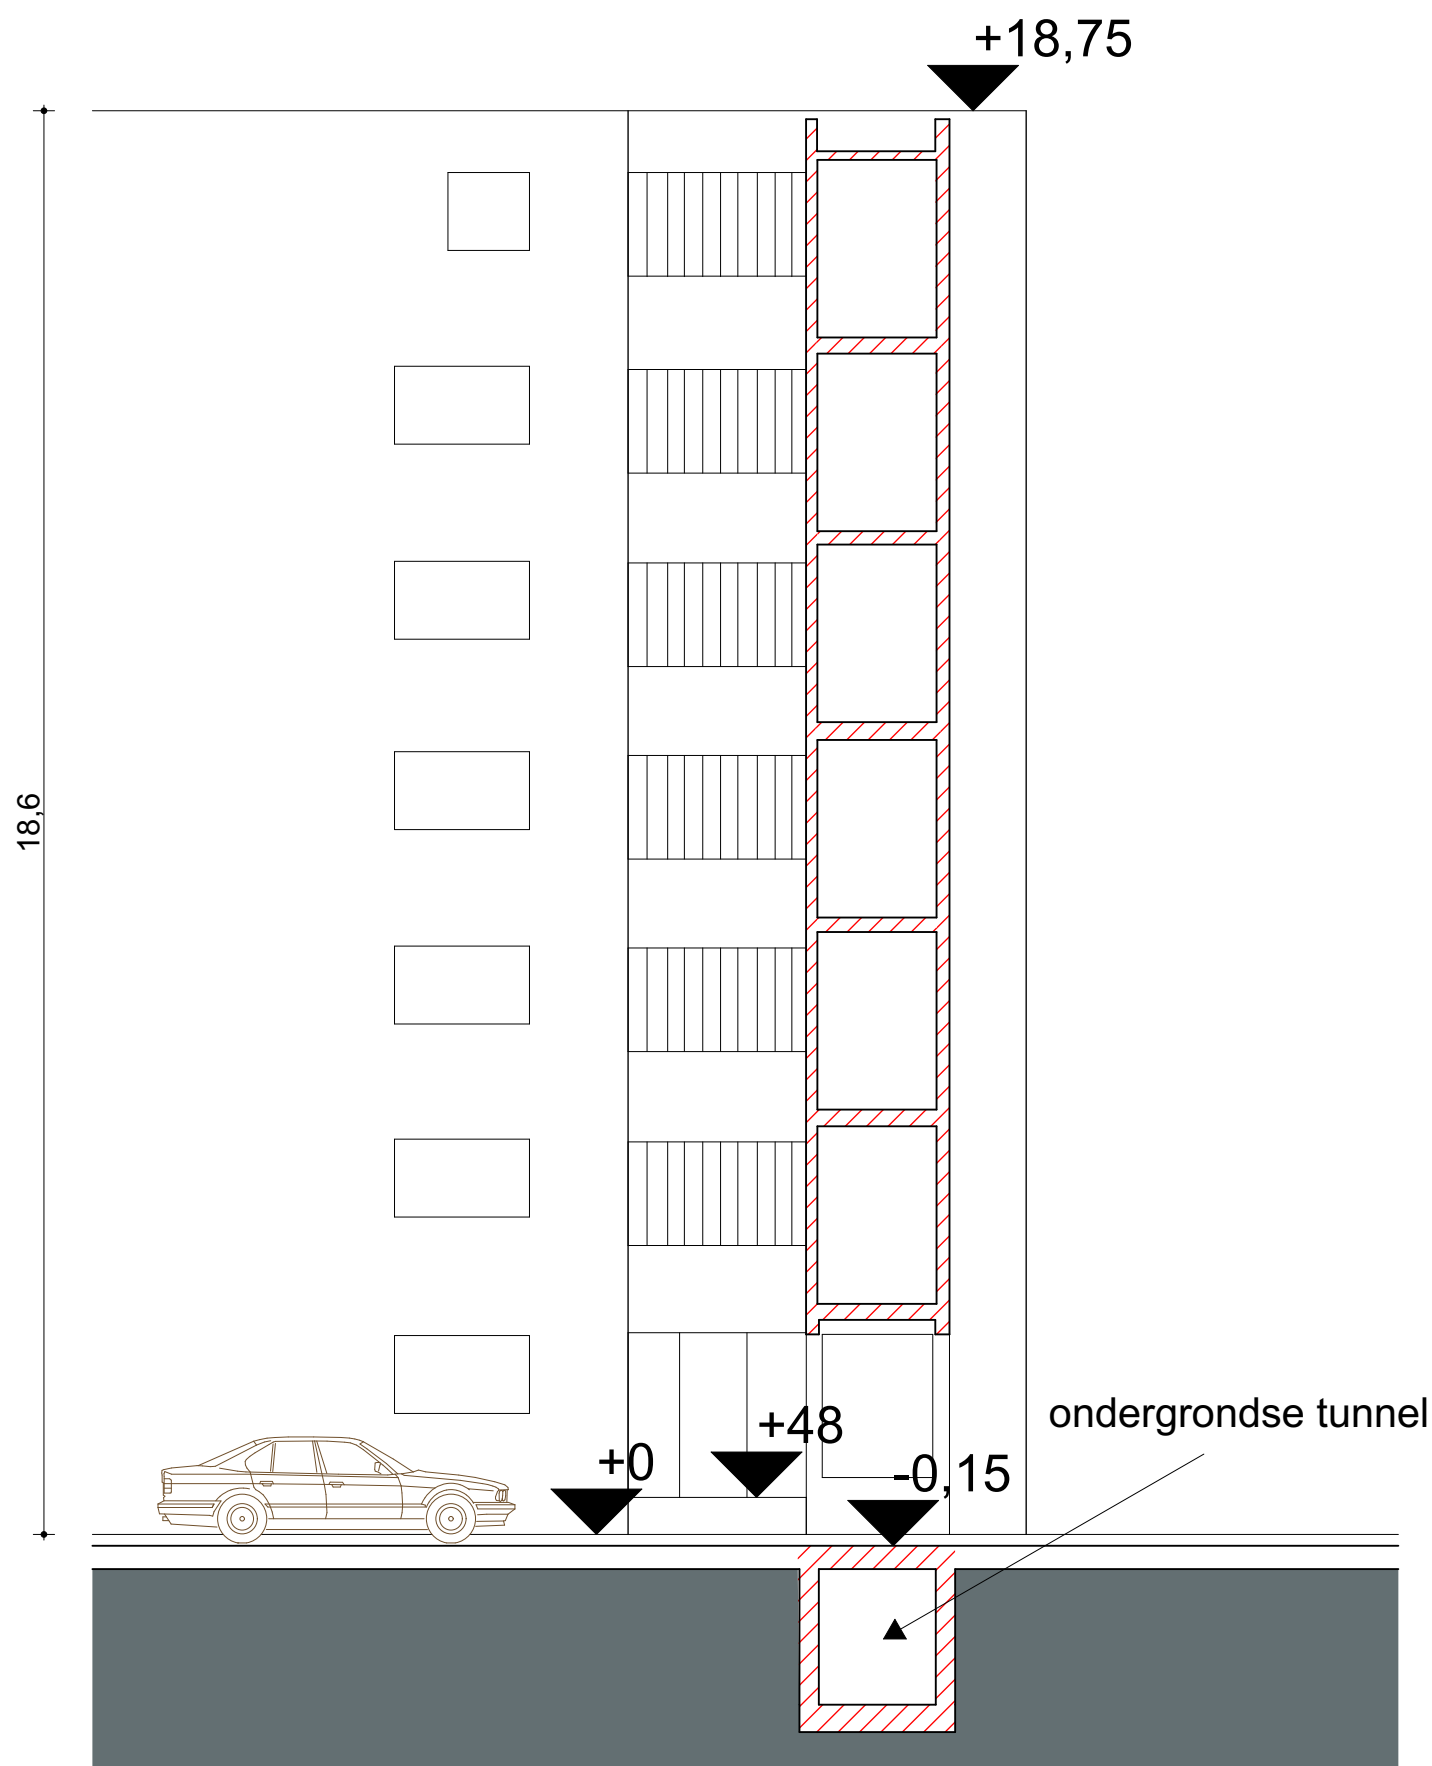


Sneede EE' BT (detail)

te behouden te slopen te behouden



Regentiestraat 74 | 9100 Sint-Niklaas
Tel. 03/778 88 40
e-mail: as@arq.be
arQ | architectenstudio

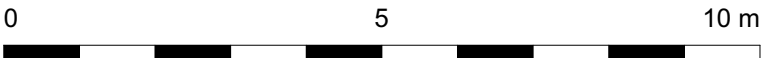

- BA_S_B_EE'
Witte Kaproenen
dossier 253876.WKS
datum: 27/08/2025
schaal: 1:100