


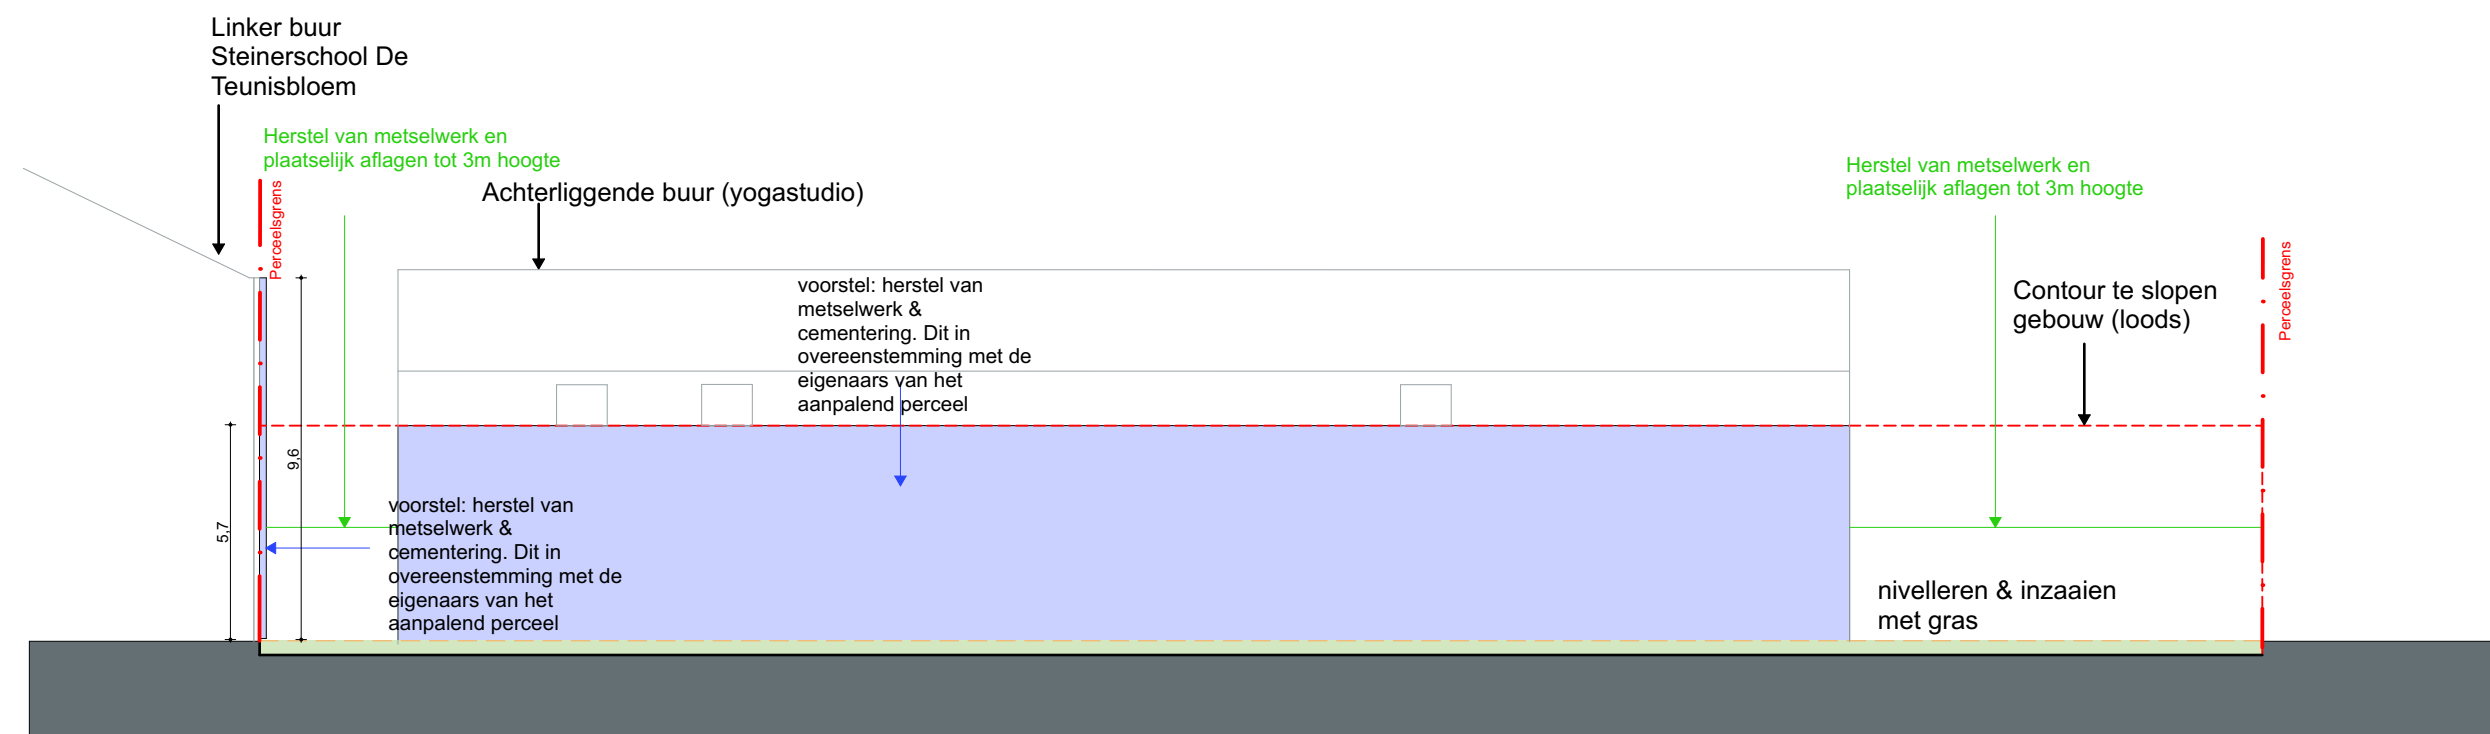


Snede CC' NT

**ZIE BIJZONDERE
VOORWAARDE(N)**



Regentiestraat 74 | 9100 Sint-Niklaas
Tel: 03/778 88 40
e-mail: as@arq.be
arQ | architectenstudio

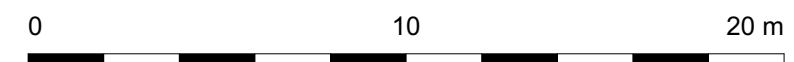

- BA_S_N_CC'
Witte Kaproenen
dossier: 253876.WKS
datum: 27/08/2025
schaal: 1:200