


NOKHOOGTE LINKERBUUR OVERNEMEN + 7CM EXTRA HOOGTE IFV TE
VERNIEUWEN/ TE ISOLEREN DAKPAKKET

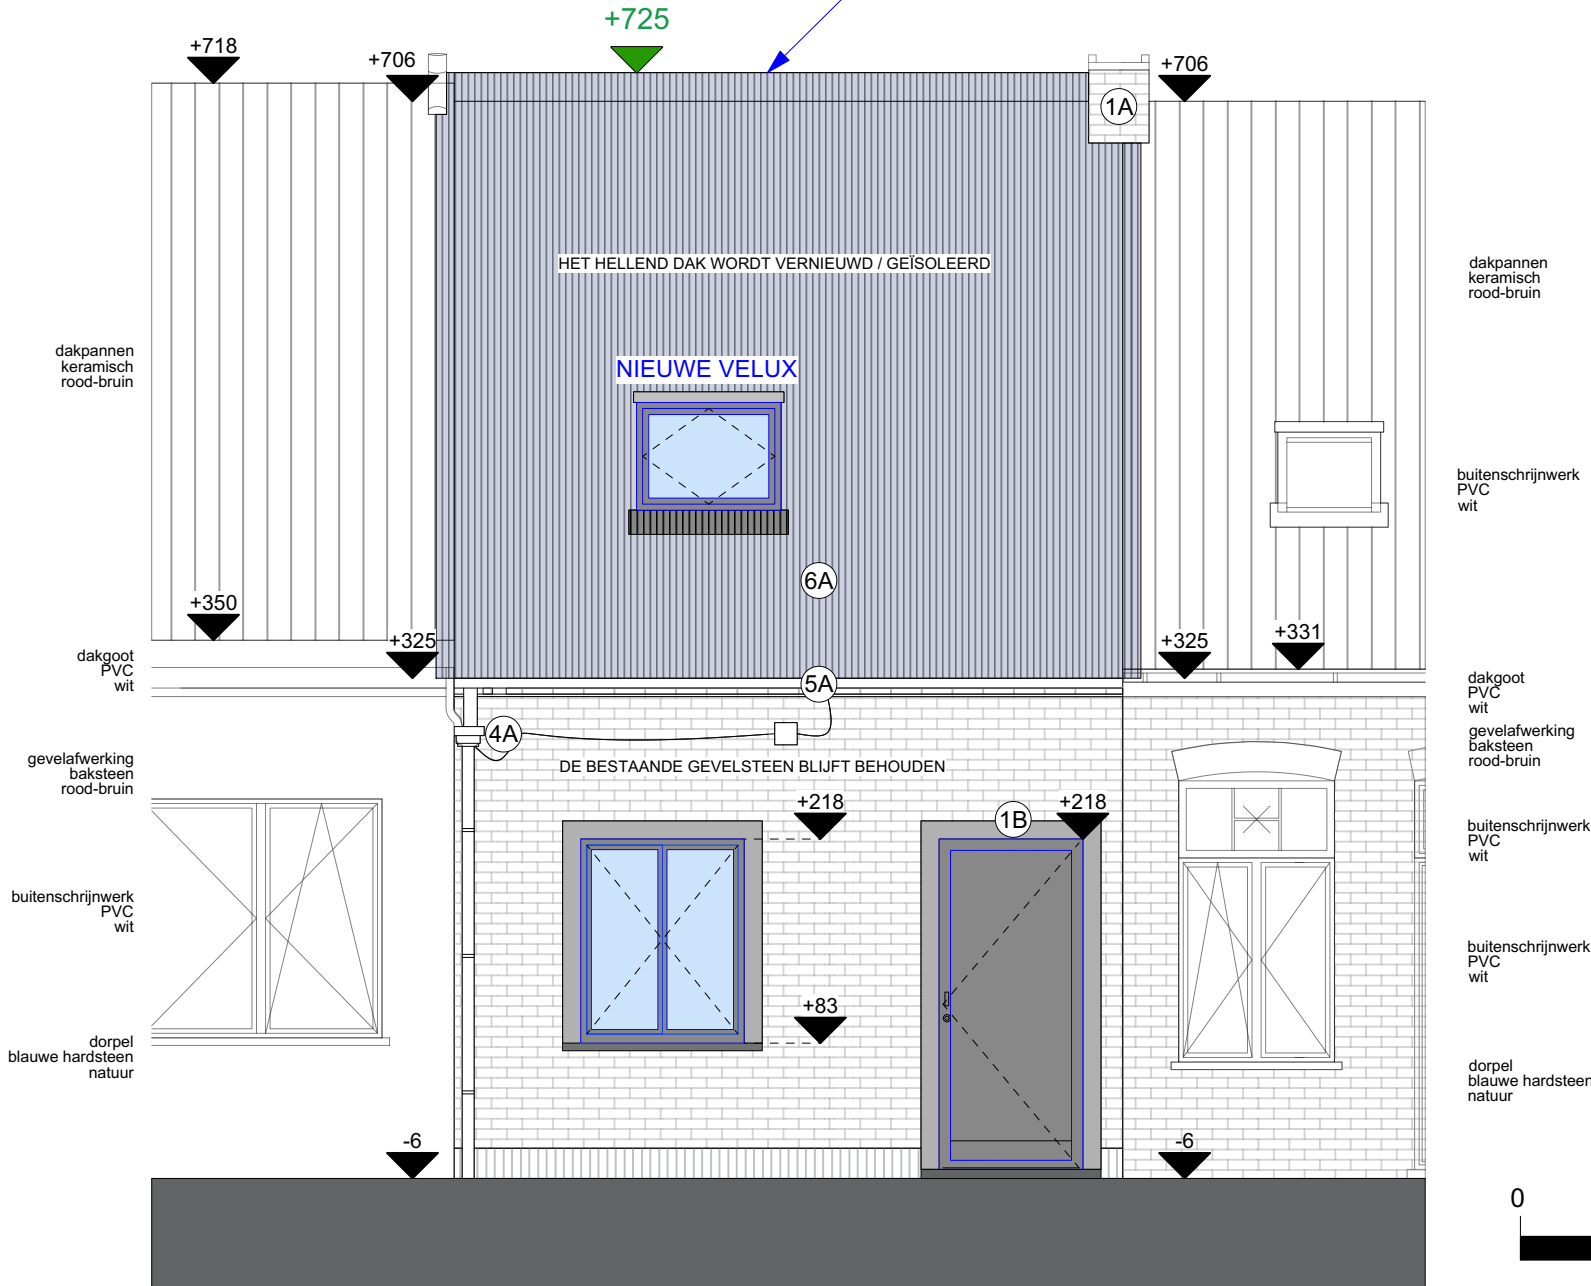

LEGENDE NIEUWE TOESTAND

- 1/ WIT TOT BEIGE ECRU KLEURIGE BLEKE GEVELSTEEN
- 2/ ANTRACIET ZOT ZWARTKLEURIG BUITENSCHRIJNWERK
- 3/ ZWART TOT DONKERGRIJZE LEIEN OF HOUTEN GEVELAFWERKING
- 4/ TE VERNIEUWEN DAK (ER VANUITGAAND DAT HET DAK AAN DE BUITENZIJDE GEÏSOLEERD WORDT) DONKERGRIJZE DAKPAN

dakpannen
keramisch
rood-bruin

buitenschrijnwerk
PVC
wit

dakgoot
PVC
wit
gevelafwerking
baksteen
rood-bruin

buitenschrijnwerk
PVC
wit

buitenschrijnwerk
PVC
wit

dorpel
blauwe hardsteen
natuur



BOUWAANVRAAG PROJECT: ALIXE & TRUWE VOORGEVEL - NIEUW TOESTAND

Hogeheerweg 67 - 9051 Sint-Denijs-Westrem (9000 Gent)
schaal 1/50