


Materialen bestaande toestand			
nr.	type	materiaal	kleur
1A	Gevelafwerking	baksteen	rood-bruin
1B	Gevelafwerking	natuursteen	grijs-beige
1C	Gevelafwerking	hout	bruin
2A	Buitenschrijnwerk	Hout	bruin
2B	Buitenschrijnwerk	Dakvlakraam	grijs
3A	Dorpels	Blauwe hardsteen	
4A	Regenwaterafvoer	PVC	grijs
5A	Hanggoot	PVC	grijs
6A	Dakafwerking	Keramische dakpannen	grijs

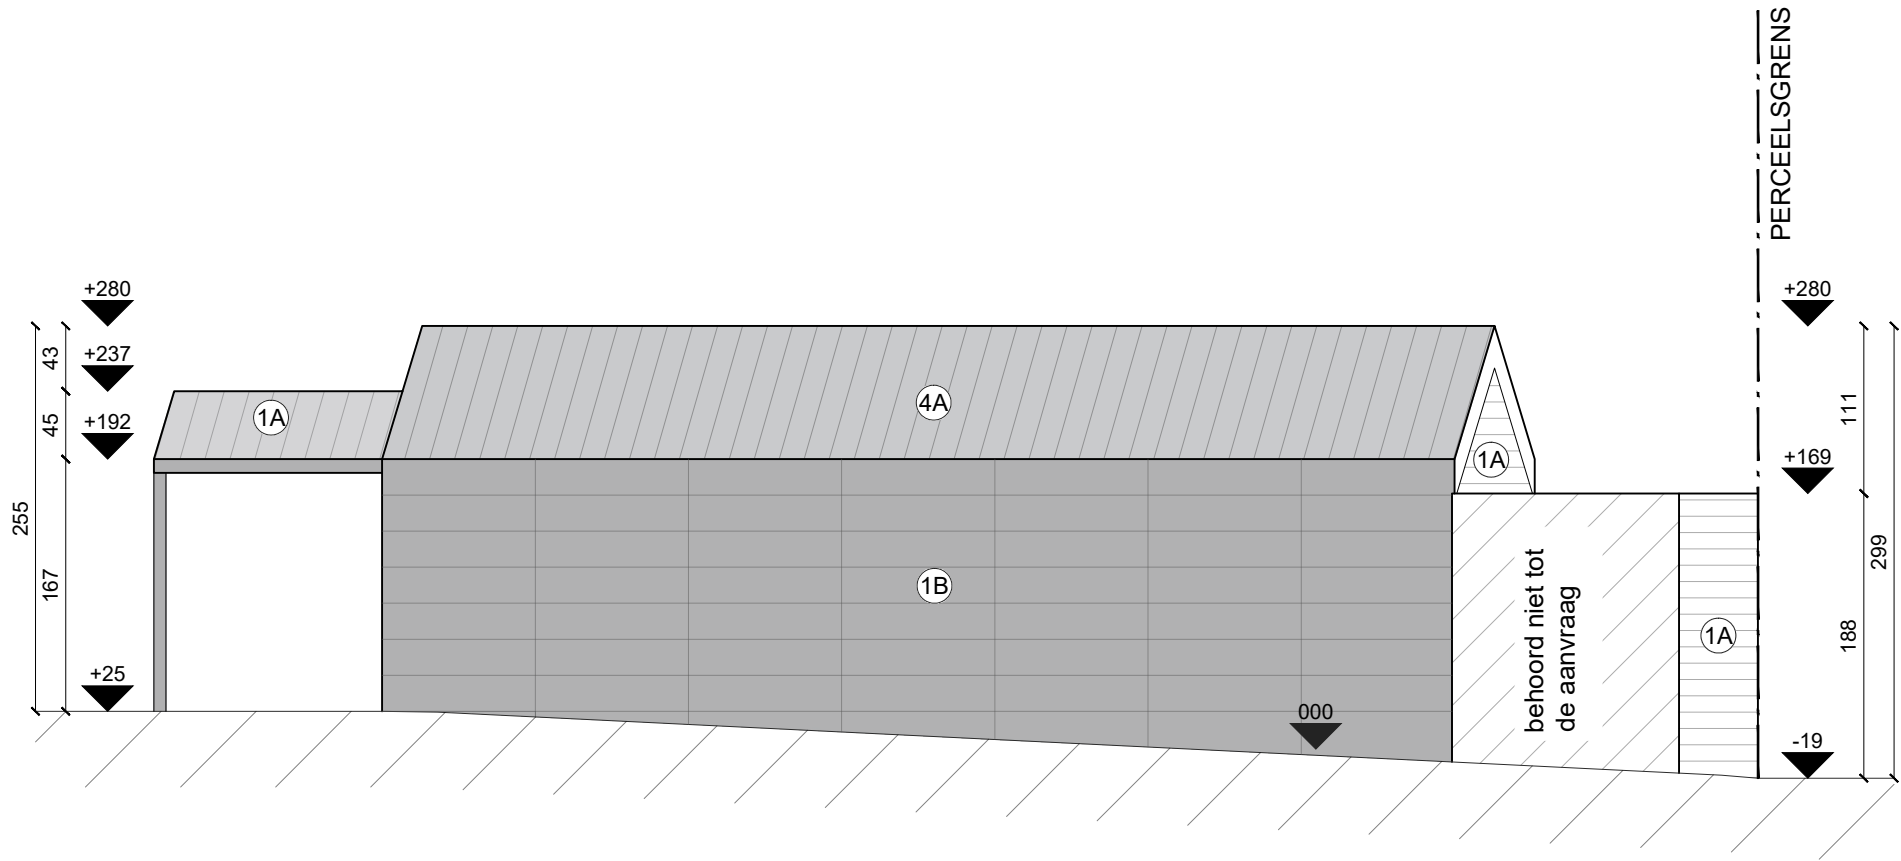

BOUWAANVRAAG PROJECT: ALIXE & TRUWE
BESTAANDE GARAGE/ TUINPAVILJOEN ACHTERGEVEL - BESTAANDE TOESTAND

Hogeheerweg 67 - 9051 Sint-Denijs-Westrem (9000 Gent)
schaal 1/50

