


| Materialen bestaande toestand |                   |                      |             |
|-------------------------------|-------------------|----------------------|-------------|
| nr.                           | type              | materiaal            | kleur       |
| 1A                            | Gevelafwerking    | baksteen             | rood-bruin  |
| 1B                            | Gevelafwerking    | natuursteen          | grijs-beige |
| 1C                            | Gevelafwerking    | hout                 | bruin       |
| 2A                            | Buitenschrijnwerk | Hout                 | bruin       |
| 2B                            | Buitenschrijnwerk | Dakvlakraam          | grijs       |
| 3A                            | Dorpels           | Blauwe hardsteen     |             |
| 4A                            | Regenwaterafvoer  | PVC                  | grijs       |
| 5A                            | Hanggoot          | PVC                  | grijs       |
| 6A                            | Dakafwerking      | Keramische dakpannen | grijs       |

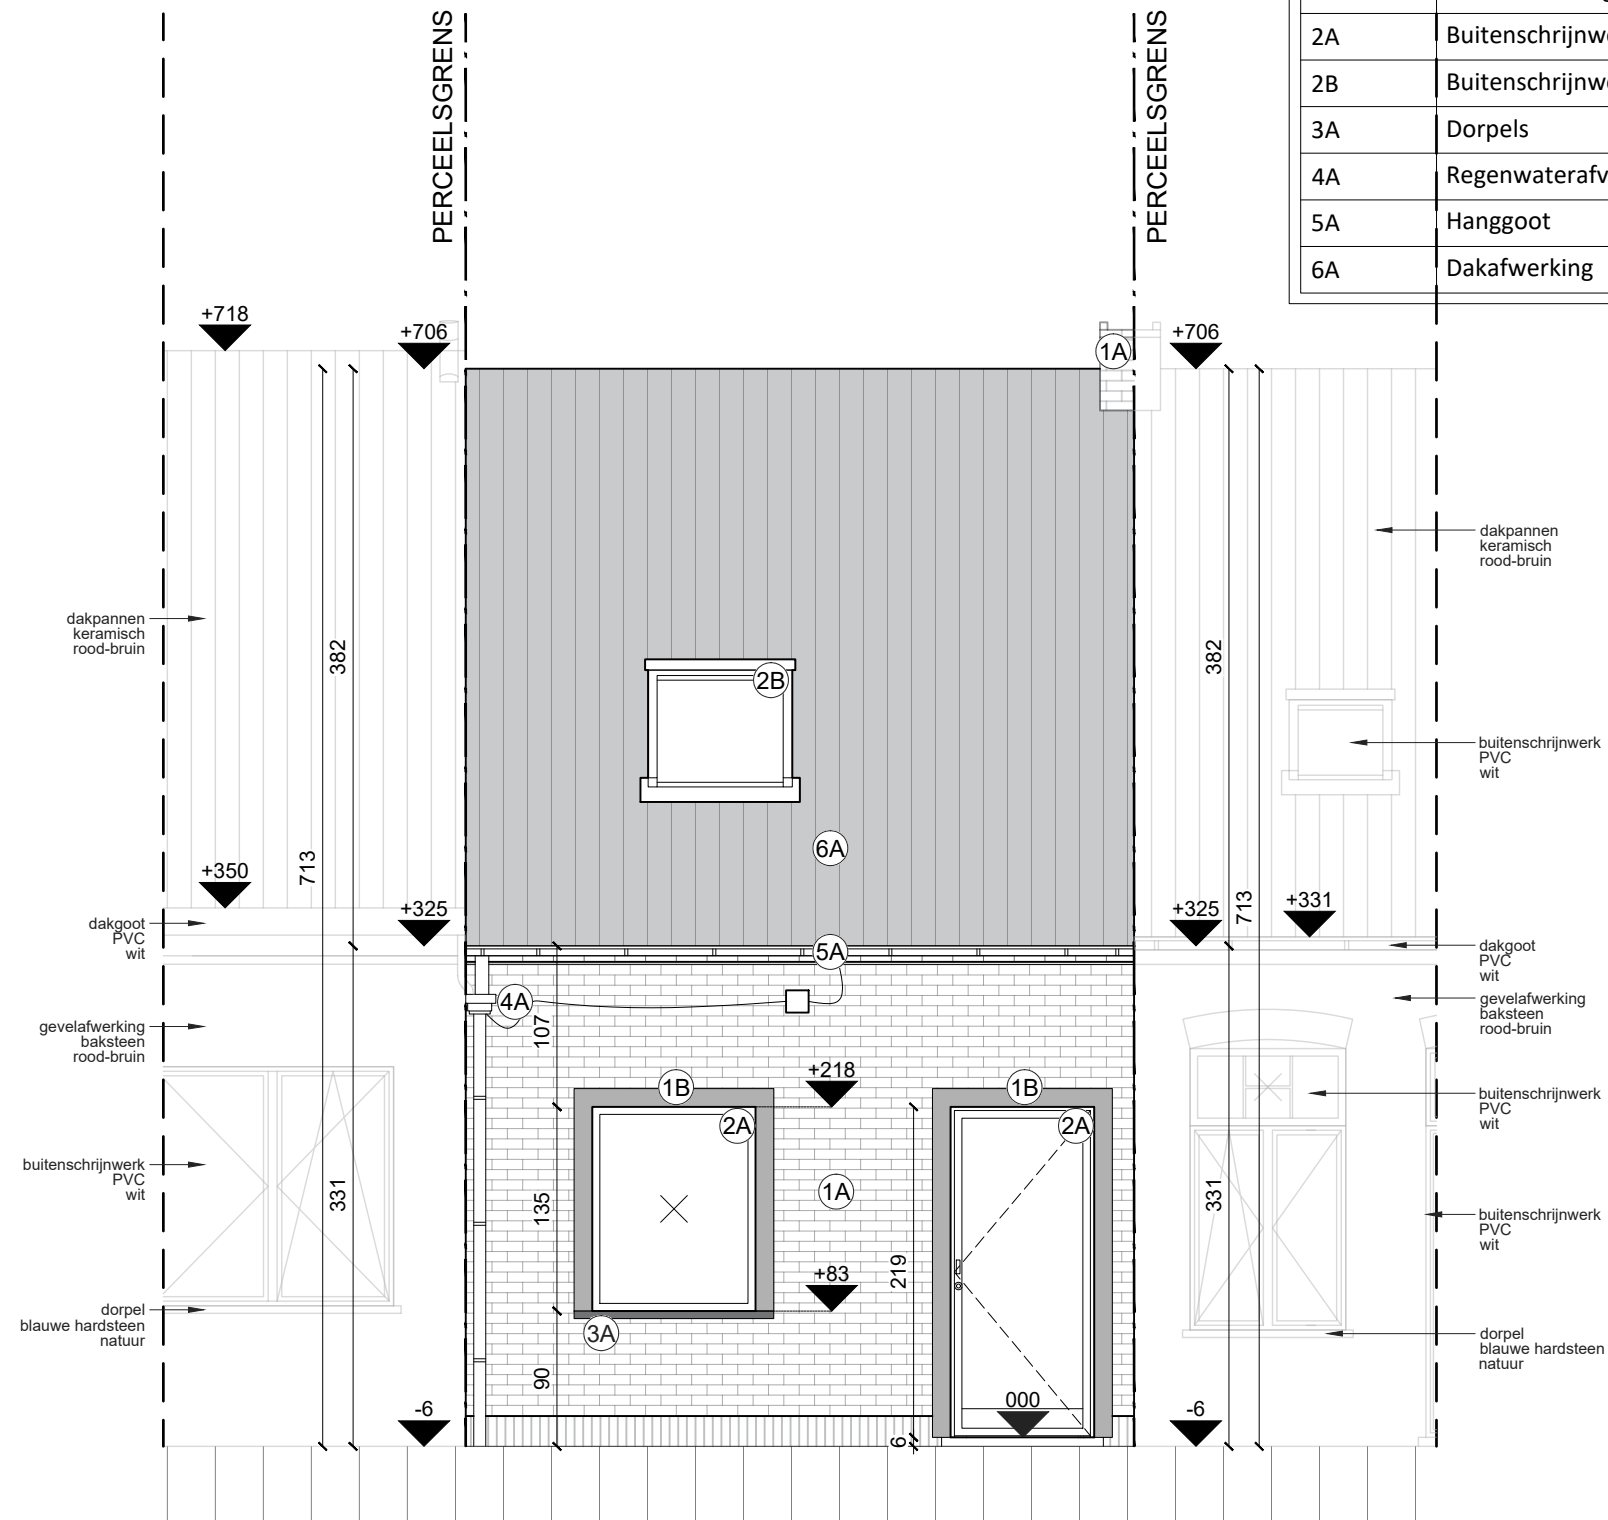

**BOUWAANVRAAG PROJECT: ALIXE & TRUWE**  
**VOORGEVEL - BESTAANDE TOESTAND**

Hogeheerweg 67 - 9051 Sint-Denijs-Westrem (9000 Gent)  
schaal 1/50

