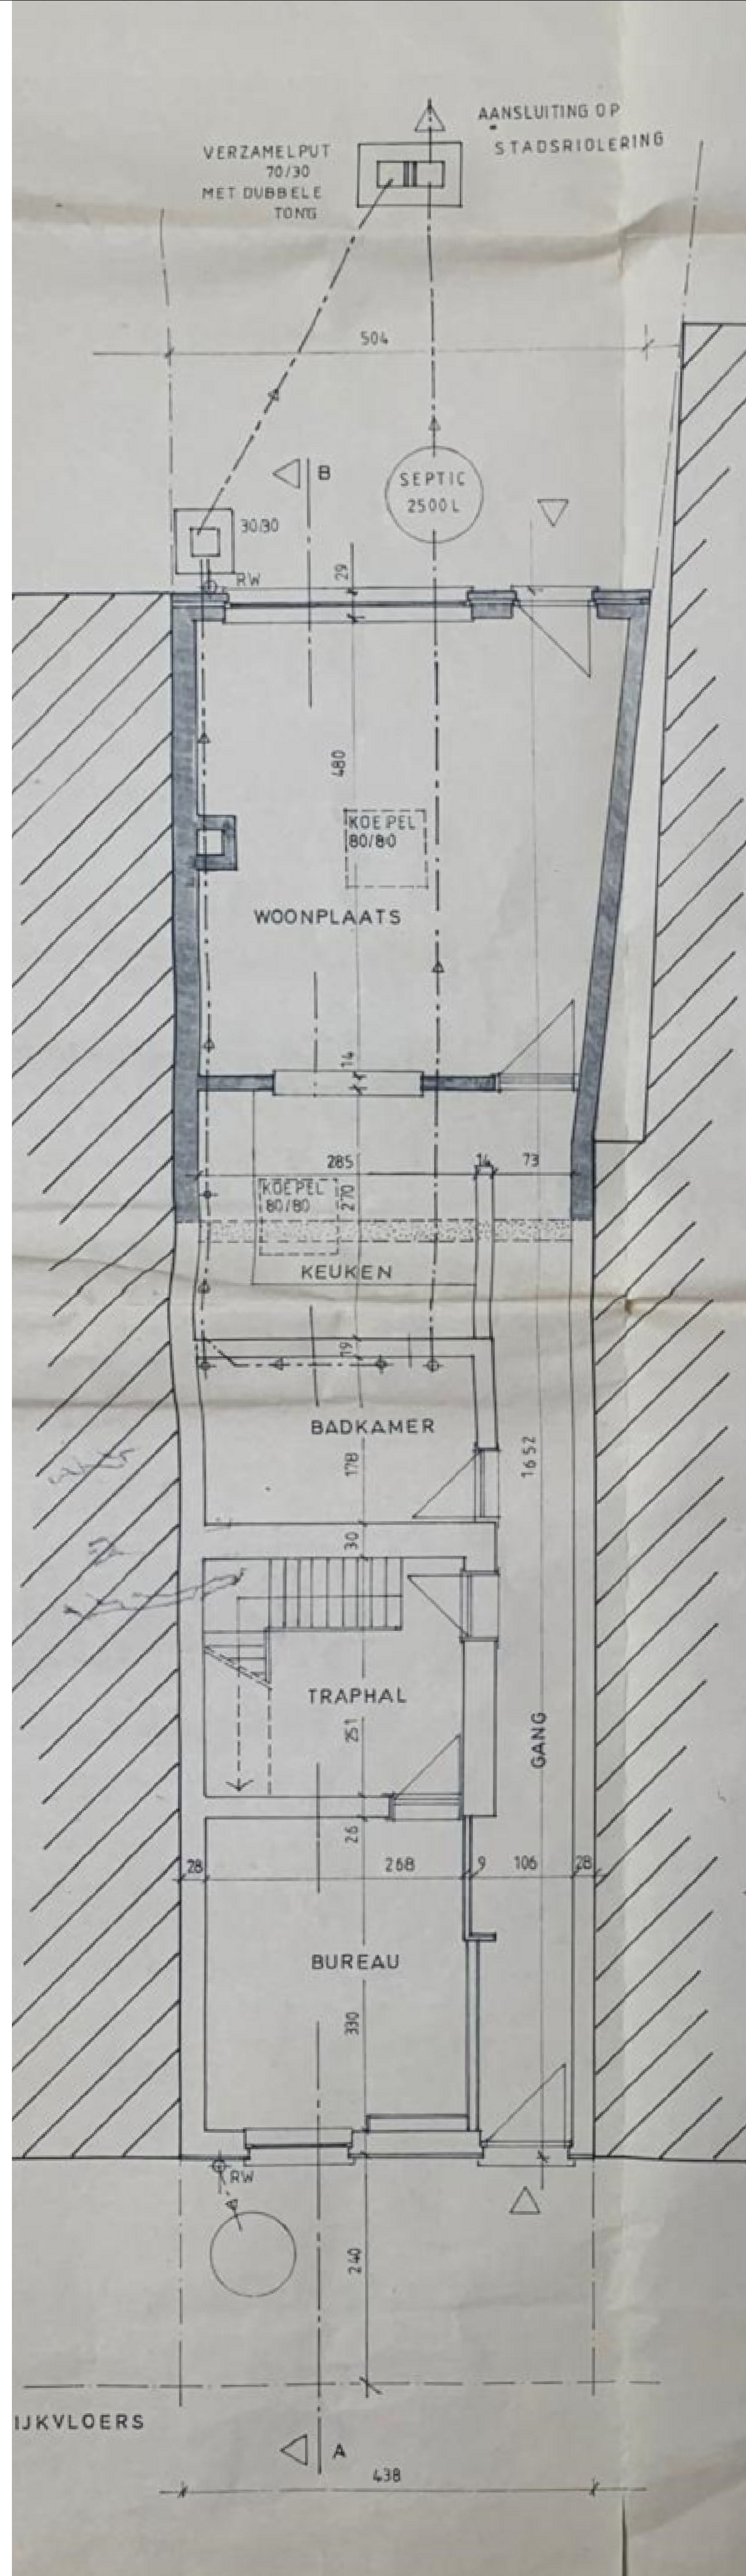


**BOUWAANVRAAG PROJECT: ALIXE & TRUWE**  
**FUNDERINGS-EN RIOLERINGSPLAN + PLAN GELIJKVLOERS - VERGUNDE TOESTAND**

Hogeheerweg 67 - 9051 Sint-Denijs-Westrem (9000 Gent)  
 schaal 1/50