



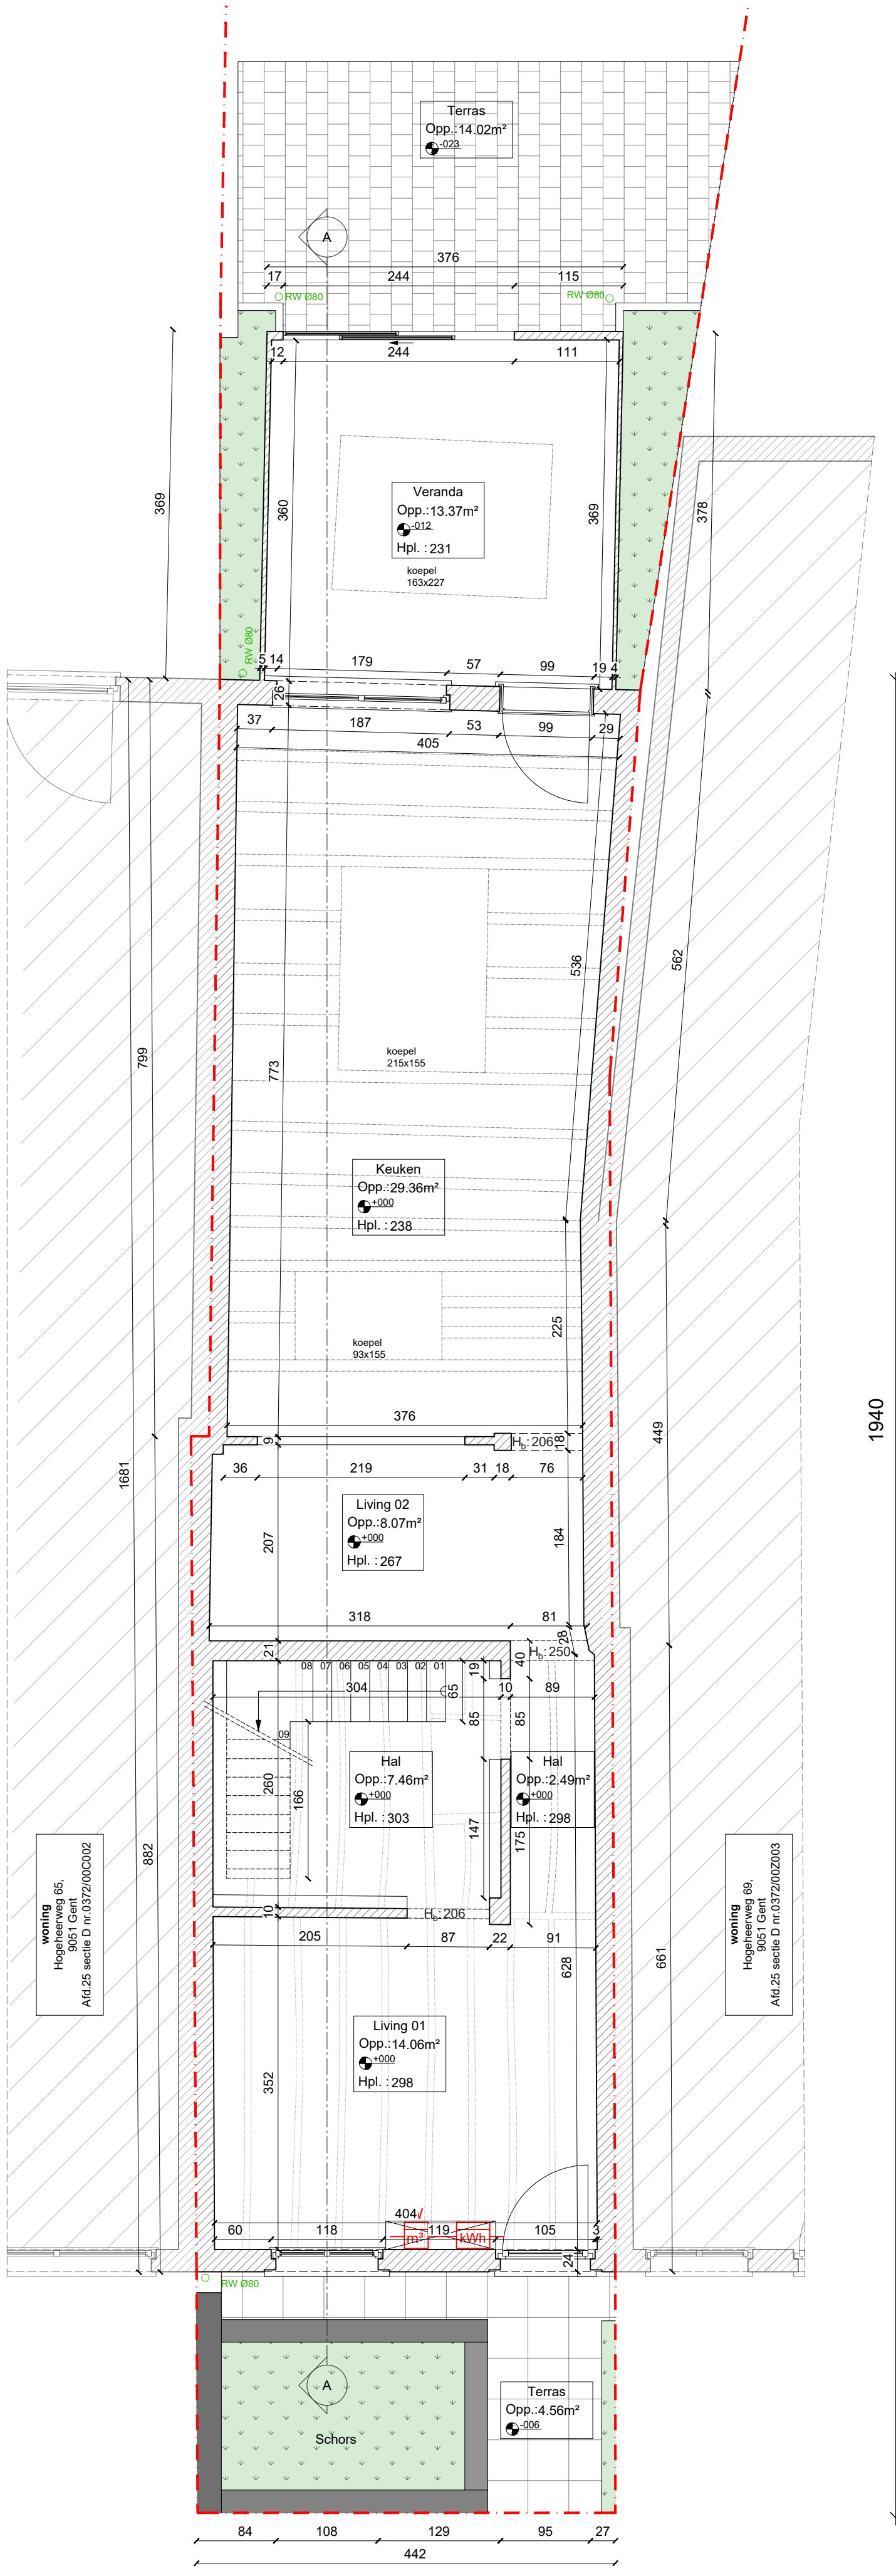

LEGENDE GRONDPLAN

- bestaande constructie
- perceelsgrens
- waterteller
- gasteller
- elektriciteitsmeter

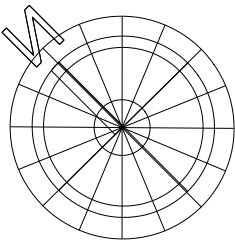

BOUWAANVRAAG PROJECT: ALIXE & TRUWE
GRONDPLAN PLAN GELIJKVLOERS - BESTAANDE TOESTAND

Hogeheerweg 67 - 9051 Sint-Denijs-Westrem (9000 Gent)
schaal 1/50

