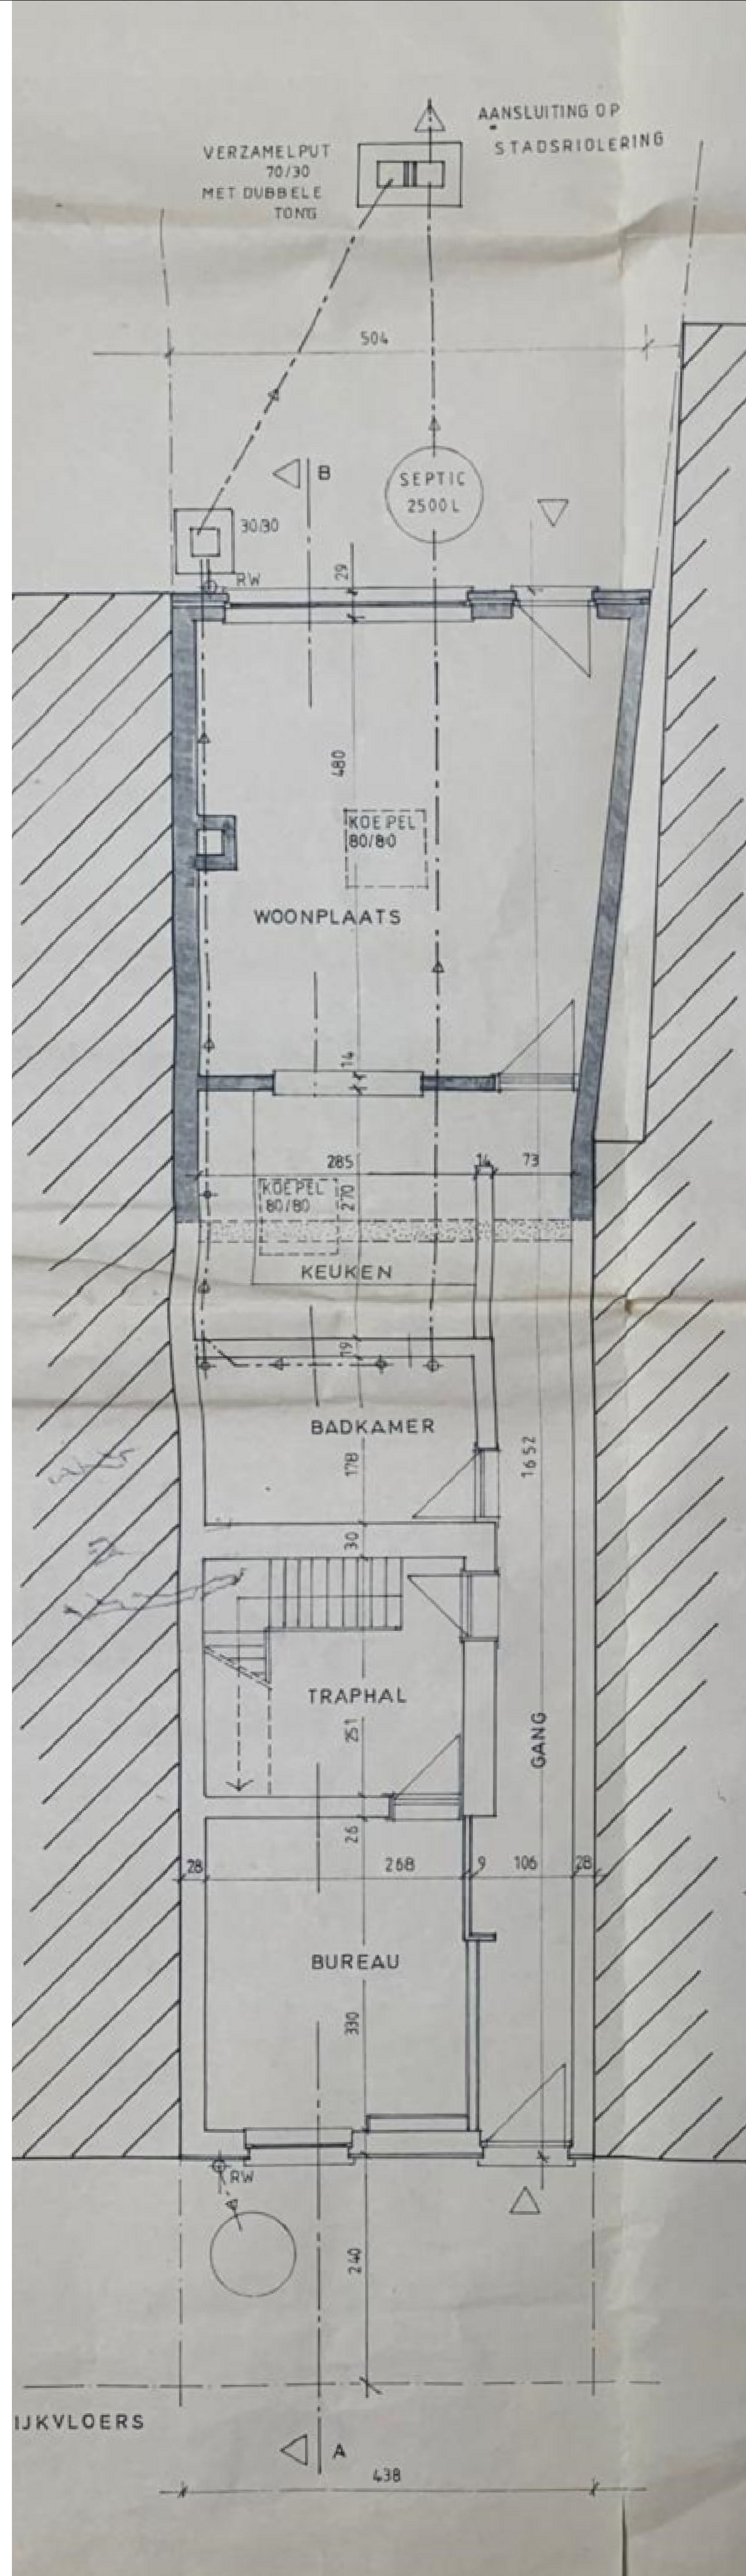


BOUWAANVRAAG PROJECT: ALIXE & TRUWE
FUNDERINGS-EN RIOLERINGSPLAN + PLAN GELIJKVLOERS - VERGUNDE TOESTAND

Hogeheerweg 67 - 9051 Sint-Denijs-Westrem (9000 Gent)
 schaal 1/50