


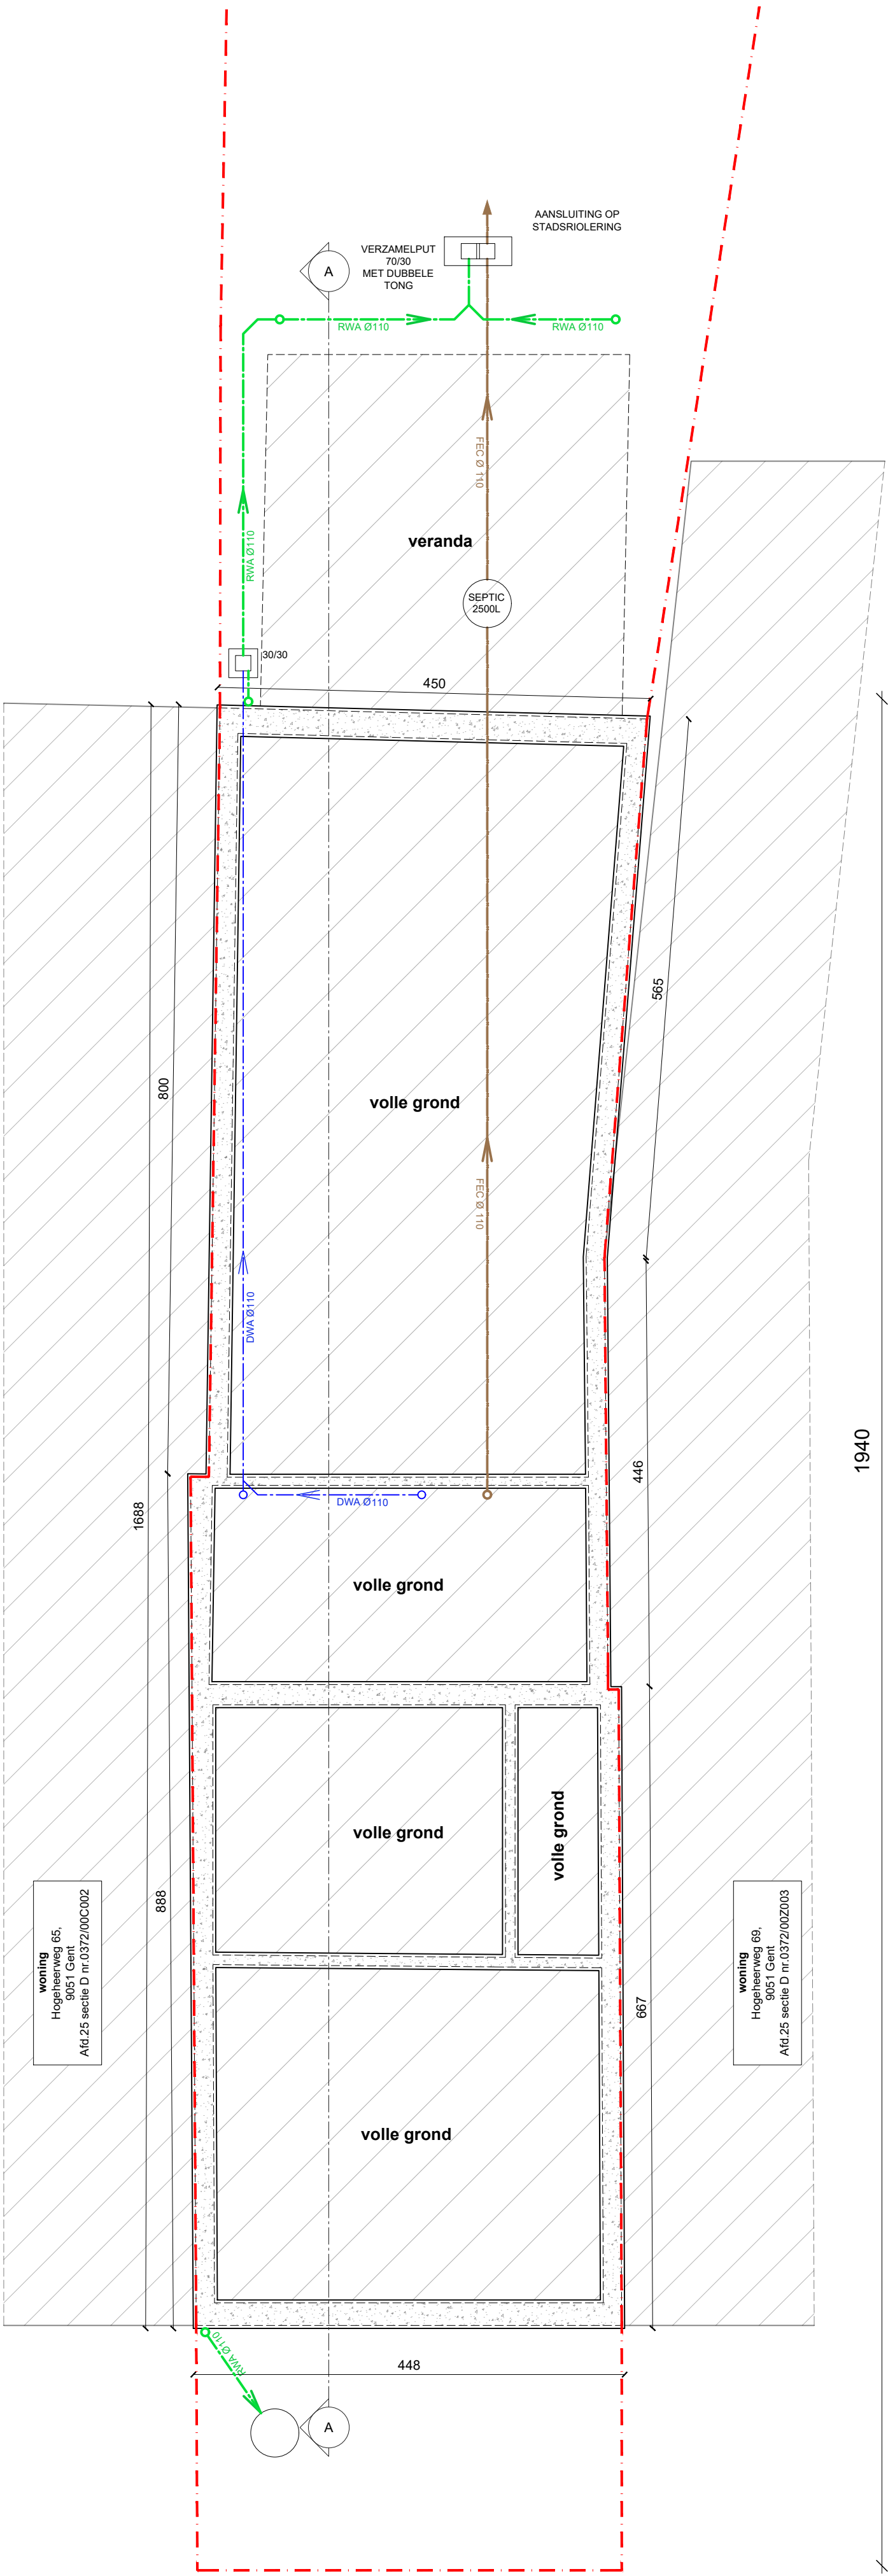

LEGENDE FUNDERING

- fundering - beton
- leiding DWA (droogweerafvoer)
- leiding FEC (fecaliën)
- perceelsgrens

woning
Hogeheerweg 65,
9051 Gent
Afd.25 sectie D nr.0372/00C002

woning
Hogeheerweg 69,
9051 Gent
Afd.25 sectie D nr.0372/00Z003

BOUWAANVRAAG PROJECT: ALIXE & TRUWE
FUNDERINGS-EN RIOLERINGSPLAN - BESTAANDE TOESTAND

Hogeheerweg 67 - 9051 Sint-Denijs-Westrem (9000 Gent)
schaal 1/50

