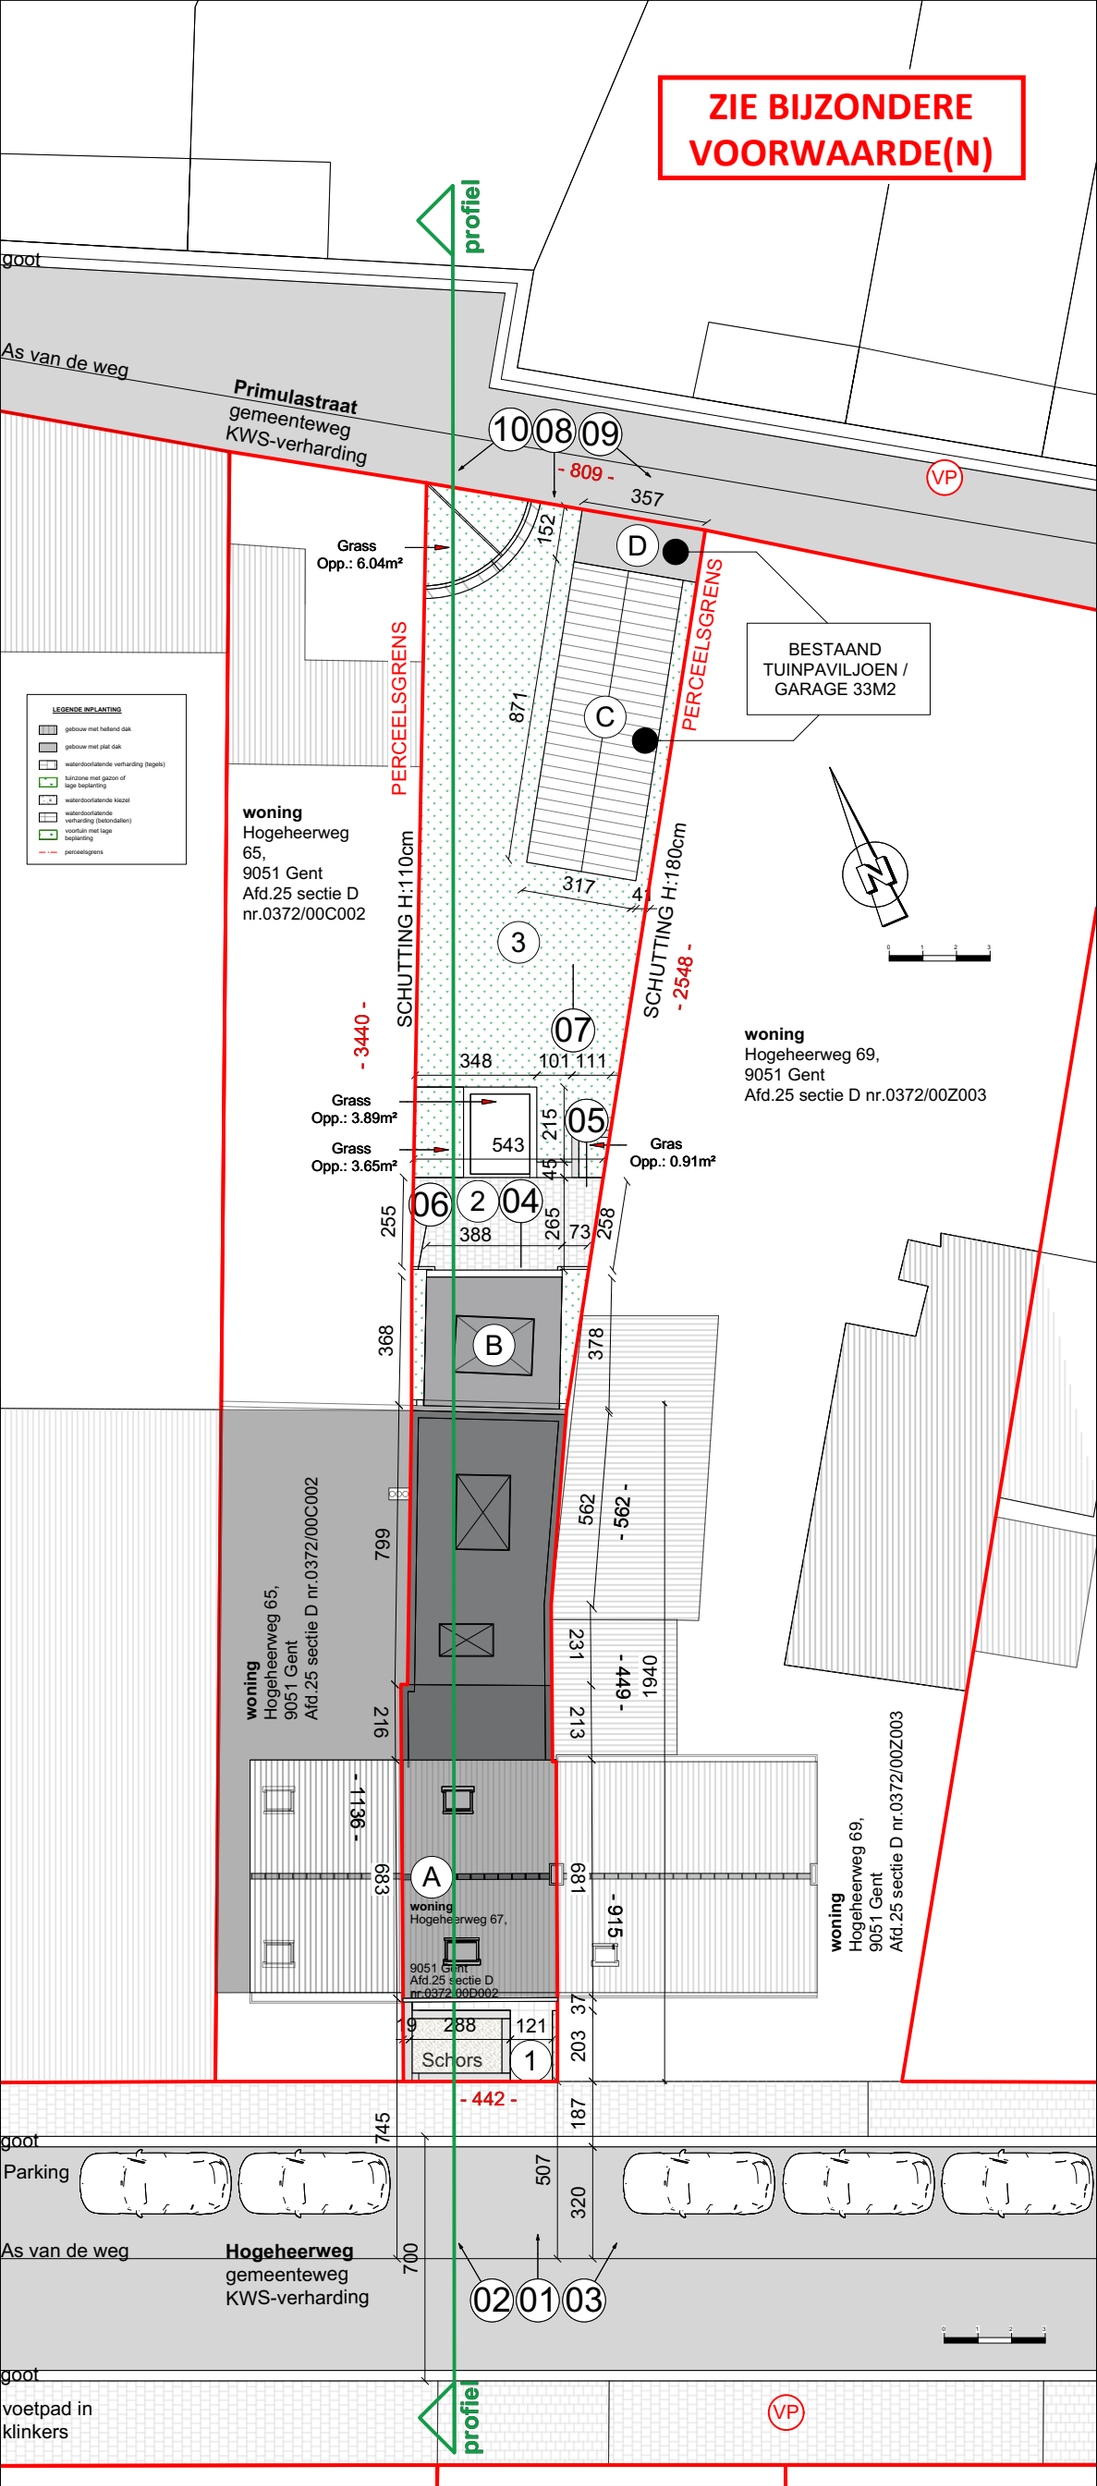

BOUWAANVRAAG PROJECT: ALIXE & TRUWE

INPLANTINGSPLAN - BESTAANDE TOESTAND

Hogeheerweg 67 - 9051 Sint-Denijs-Westrem (9000 Gent)
schaal 1/200

ELINE LANCKRIET